


Material Kamienny  
podsypane cem- piaskowej

pobocze utwardzone kruszywem

Konstrukcja nawierzchni zgodna z projektem drogowym

warstwa podbudowy C<sup>12</sup>/<sub>15</sub> gr. 25 cm dla fi 1000  
warstwa podbudowy C<sup>12</sup>/<sub>15</sub> gr. 15 cm dla fi 400

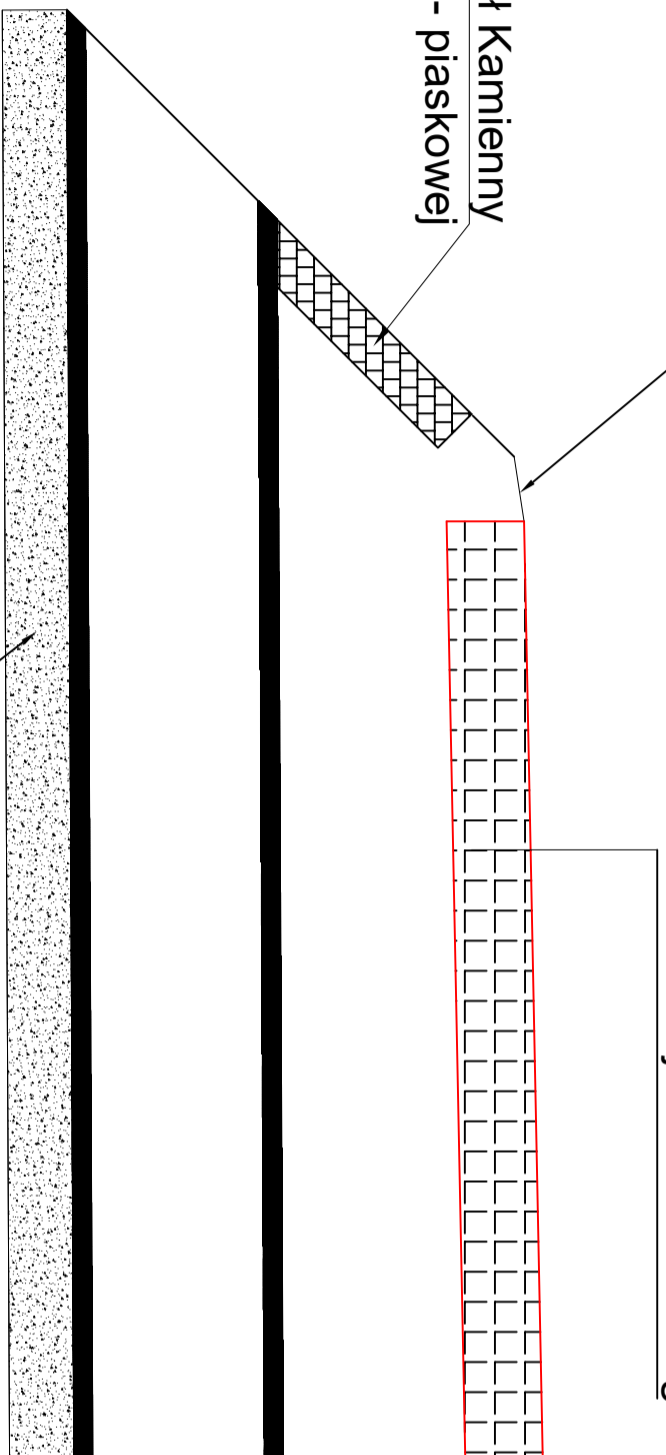

Jednostka projektowa: <b>MOTYLS</b> <small>kompleksowa działalność usługowa</small>	87-800 Włocławek ul. Żymowa 18 tel.kom. 607 542 675
Localizacja: WOJEWÓDZTWO KUJAWSKO - POMORSKIE POWIAT ALEKSANDROWSKI GMINA KONECK, OB OSSÓWKA	
Investor: GMINA KONECK, UL. WŁODZIMIERZA LUBAŃSKIEGO 1, 87-702 KONECK	
Nazwa inwestycji: PRZEBUDOWA DRUGI GMINNEJ NR 160413 C.KOLONIA KRUSZYNEK-TURZYNEK *	
Stadium dokumentacji: PROJEKT ARCHITEKTONICZNO - BUDOWLANY	
Nazwa rysunku: Przekrój przez przepust	
Projektant: mgr inż. Piotr Przybylski <small>nr uprawnień budowlanych: KUP1006P000104</small>	Podpis:
Aspirant Projektanta: Maciej Zarzywczyński	Podpis: 
Data: 03.2022r.	Skala: skazona
	Brandz: Drogowa
	Nr Rysunku: 3