


PROJEKT OZNAKOWANIA DOJAZDÓW DO PRZEJAZDÓW KOLEJ.-DROG.
 LINIAMI AKUSTYCZNO-WIBRACYJNYMI
 KM 41,228 LINIA 181 z drogą gminną 101013 O DALACHÓW UL. GABRYŚ


SKALA 1:500

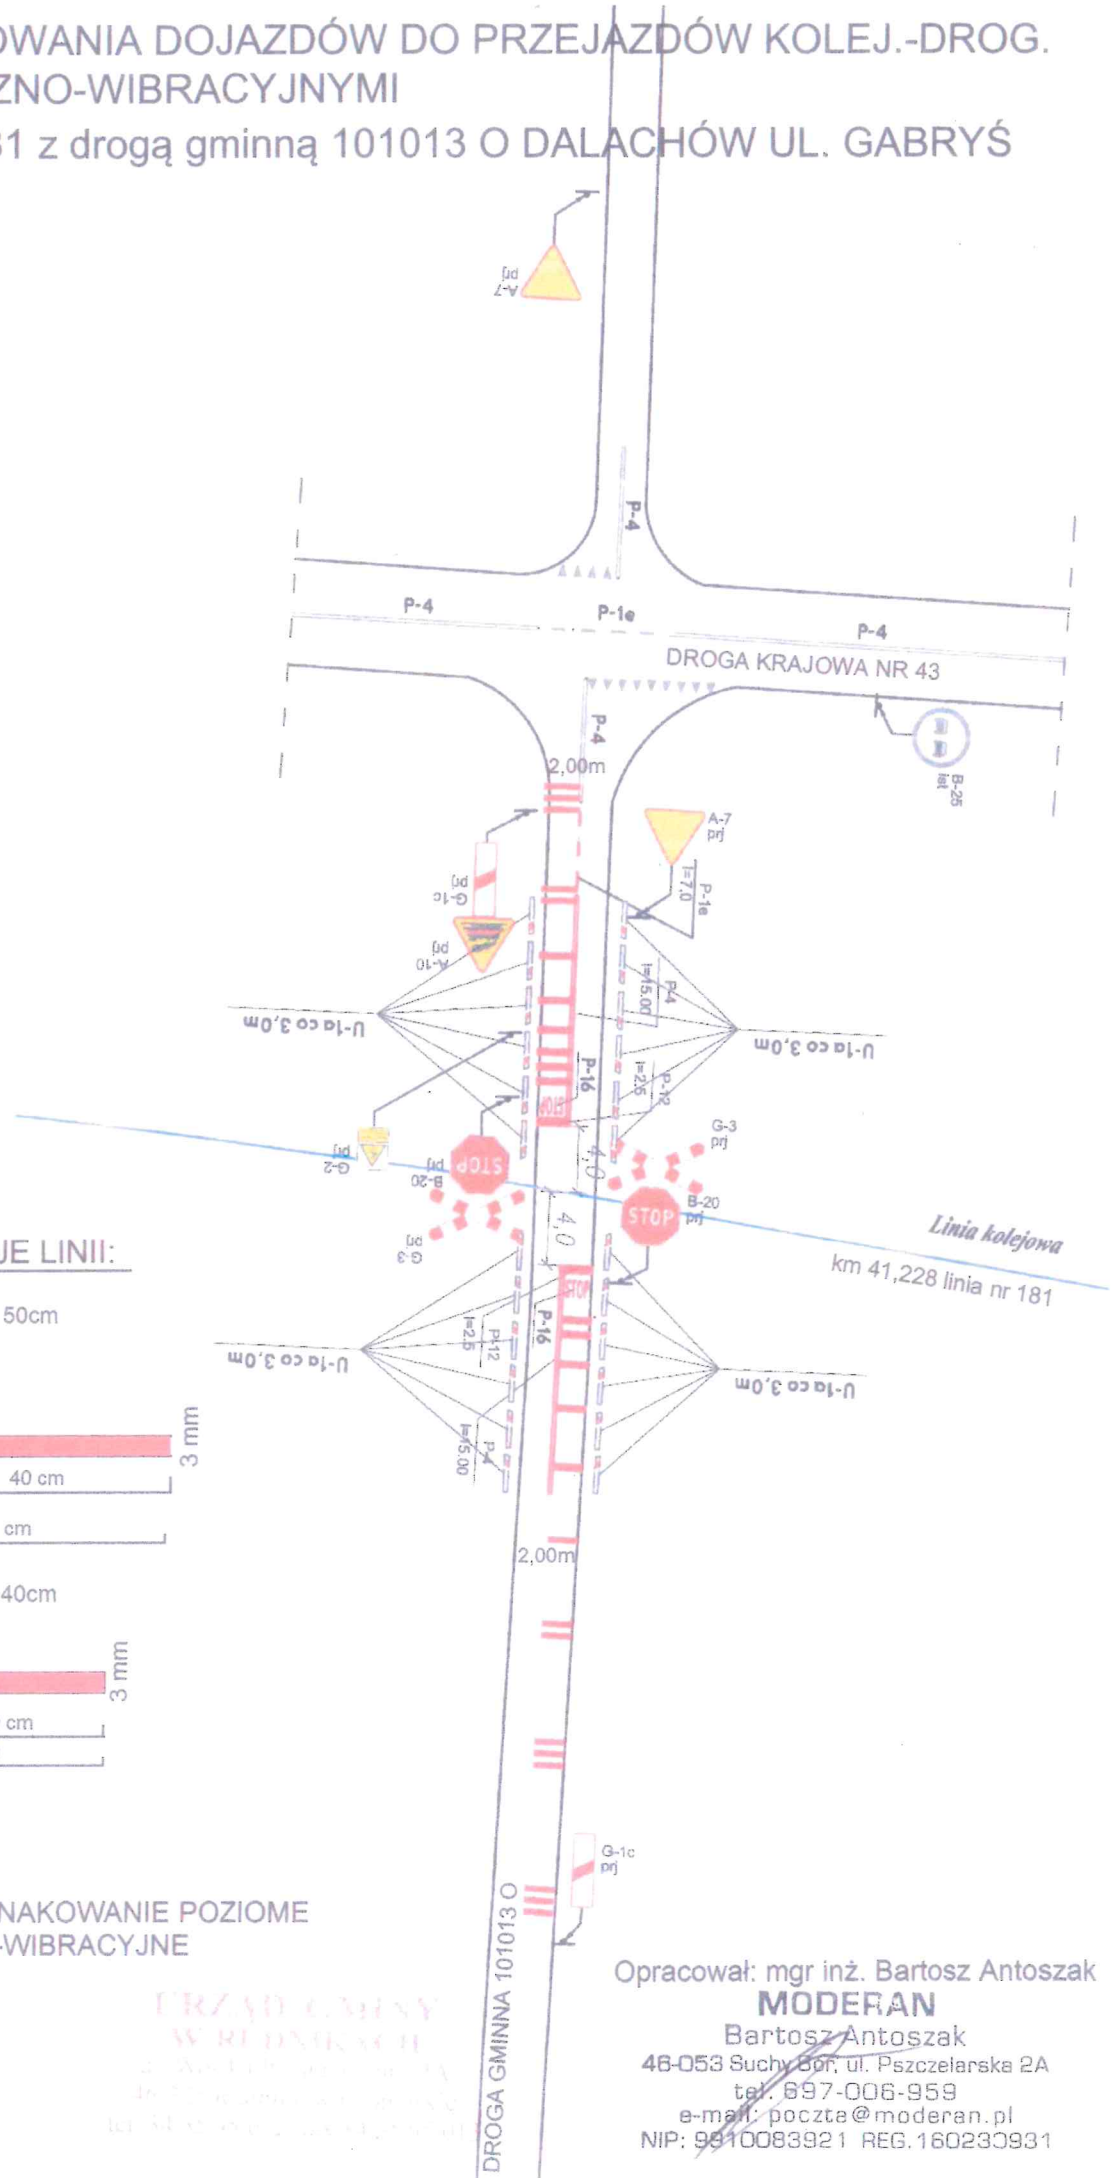

PRZEKROJE LINII:


LINIA O SZER. 50cm

NAJAZD

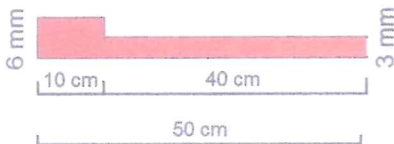

LINIA O SZER. 40cm

NAJAZD

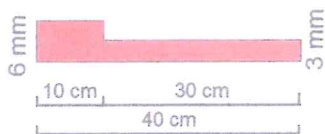

LEGENDA:

- PROJEKTOWANIE OZNAKOWANIE POZIOME
- LINIE AKUSTYCZNO-WIBRACYJNE

URZĄD GMINY
 W RĘDNIKACH
 ul. Wolnościowa 11
 46-053 Suchy Bór
 tel. 897-006-959
 www.wrednikach.pl

Opracował: mgr inż. Bartosz Antoszak
MODERAN
 Bartosz Antoszak
 46-053 Suchy Bór, ul. Pszczelarska 2A
 tel. 897-006-959
 e-mail: poczta@moderan.pl
 NIP: 9910083921 REG. 160230931