


Widok masztu oświetlenia boiska

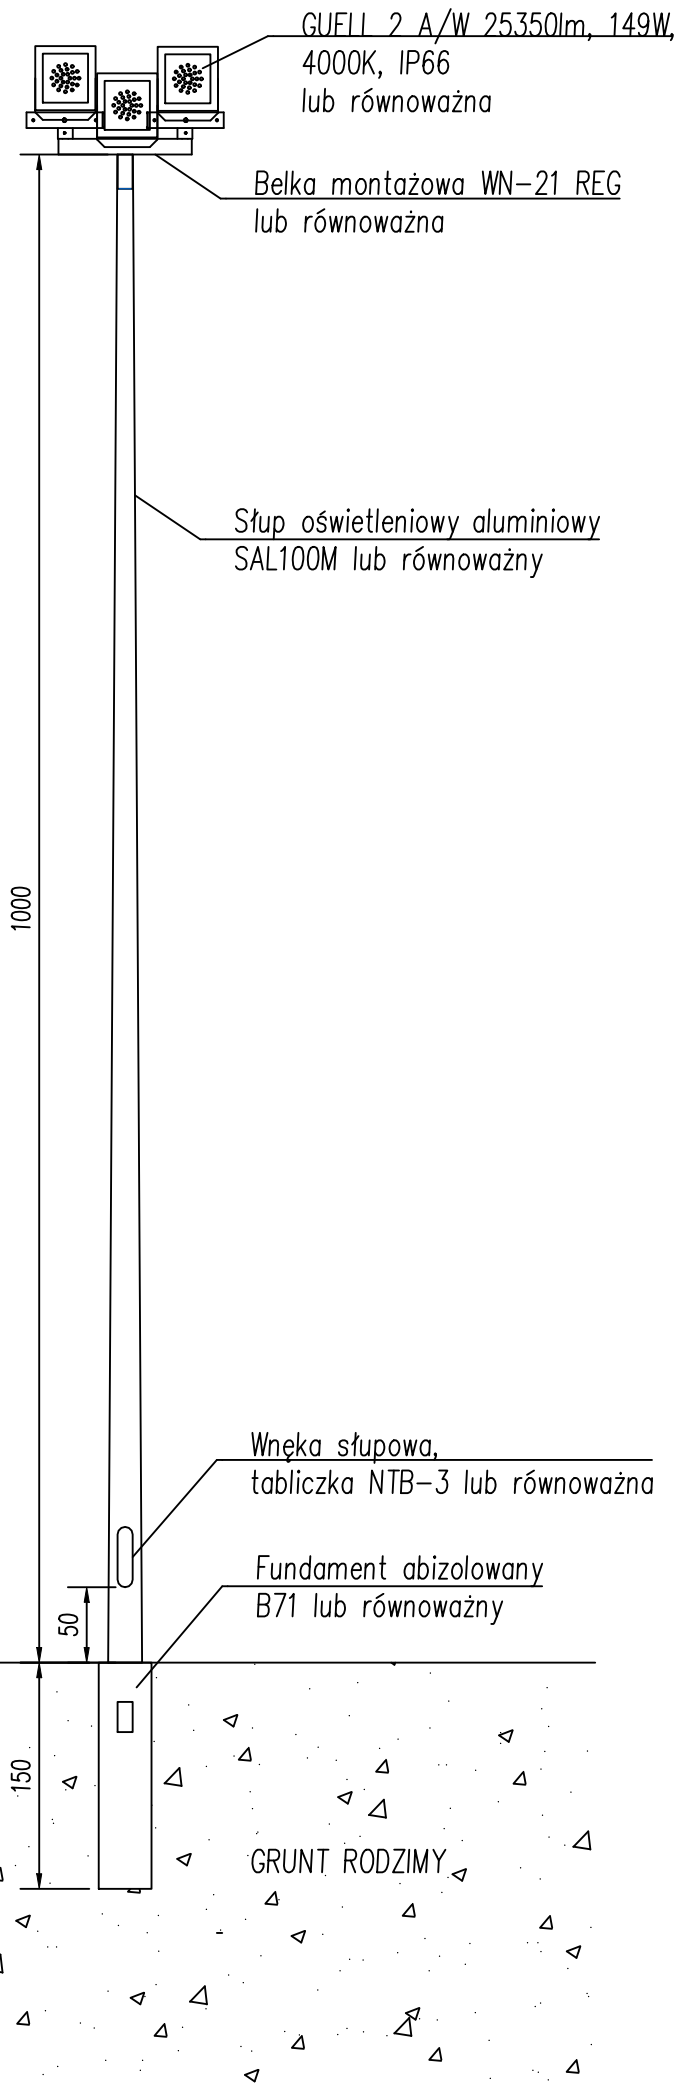

W.P.B.M.R. "BUDDOREMONT", 42-200 CZĘSTOCHOWA
Ul. Garwolińska 5,
NIP 573-020-46-86

PRZEDMIOT OPRACOWANIA
Projekt budowlany boiska sportowego o nawierzchni
ze sztucznej trawy wraz z oświetleniem
w Częstochowie

ADRES
42-207 Częstochowa ul. Lukasińskiego 40
dz. nr ewid. 20/6, 19/4 obręb 309

INWESTOR
Gmina Miasta Częstochowa
42-217 Częstochowa ul. Ślaska 13/11

PROJEKTANT
mgr inż. Tomasz Soluch
upr.nr SLK/1079/P00E/05

podpis

SPRAWDZAJĄCY
mgr inż. Adam Panicz
upr.nr SLK/0622/PWOE/05

podpis

OPRACOWAŁ
mgr inż. Marcin Szczepańczyk

podpis

TYTUŁ RYSUNKU
Widok masztu oświetlenia

DATA
Luty 2023

NR RYSUNKU

SKALA
/

E4.