
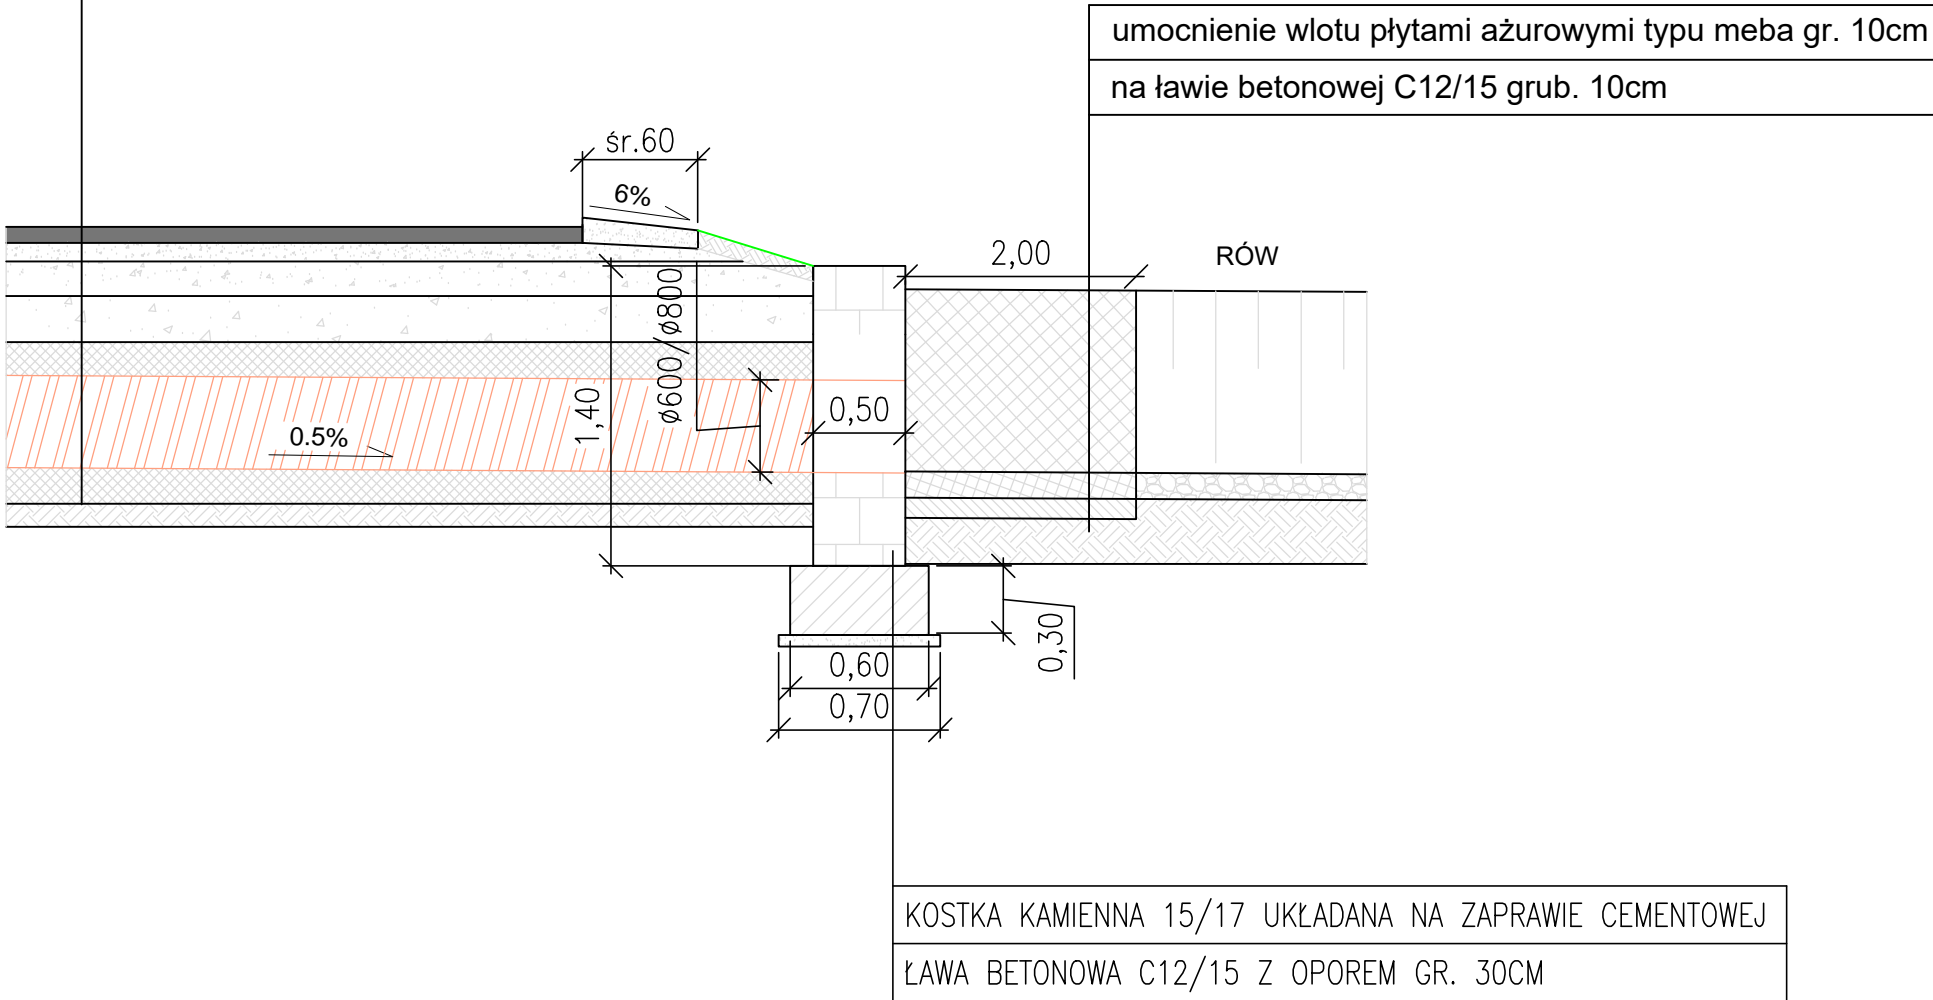


PRZEPUST POD DROGĄ

Nawierzchnia ścieralna z mieszanki bitumicznej AC11S gr. 4cm
Warstwa wiążąca z mieszanki bitumicznej AC16W gr. 4cm
Warstwa podbudowy z mieszanki niezw. C90/3 grub.25 cm 0/31.5mm
Obsypka przepustu z mieszanki niezwiązanej C90/3 uz. 0/31.5mm śr. 60cm
Przepusty z rur karbowanych PEHD Ø 600mm
Ława żwirowo-piaskowa grub.30cm profilowanie spadku

SZCZEGÓŁ ŚCIANA CZOŁOWA PRZEPUSTU
POD ZJAZDAMI Z DROGI POWIATOWEJ

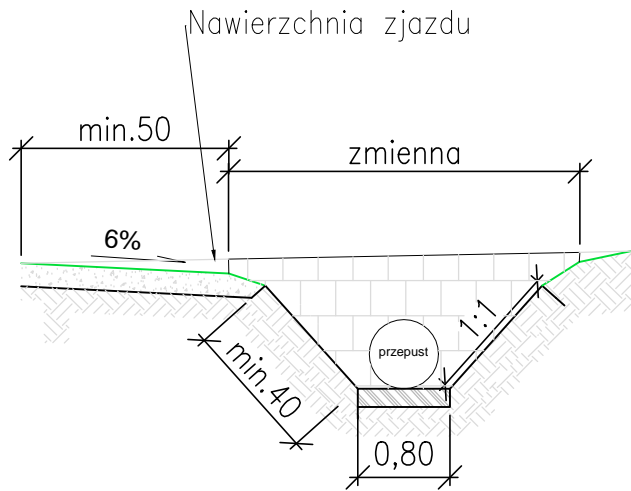

PROMAX 58-500 Jelenia Góra, ul. Poziomkowa 10
tel.: 602 53 89 34 --- e-mail: promax.mw@gmail.com

Inwestor:	Gmina Stara Kamienica 58-512 Stara Kamienica; ul. Kamienicka 11
-----------	--

Obiekt:	Przebudowa drogi gminnej dojazdowej do gruntów rolnych na działkach nr 417/1, 392/2 i 391 w m. Antoniów gm. Stara Kamienica
---------	---

Faza projektu:	Dokumentacja Techniczna
----------------	-------------------------

Branża:	DROGOWA
---------	---------

Treść rysunku:	PRZEPUST RUROWY POD DROGĄ – SZCZEGÓŁ KONSTRUKCYJNY
----------------	--

Projektant:	mgr inż. Czesław Wandzel	Upr. bud. Nr 982/82 spec. konstr. – bud.
-------------	--------------------------	---

Imię, Nazwisko:	Numer uprawnień:	Podpis:
-----------------	------------------	---------

03.2024 r.	–	1:50	8
------------	---	------	---

Nr projektu/egz.:	Data:	Format rysunku:	Skala:	Nr rysunku:
-------------------	-------	-----------------	--------	-------------

Rozpowszechnianie i powielanie niniejszej dokumentacji bez zgody posiadacza praw autorskich jest zabronione,
Dz.U.24/1994, poz.83, ART 115-118.