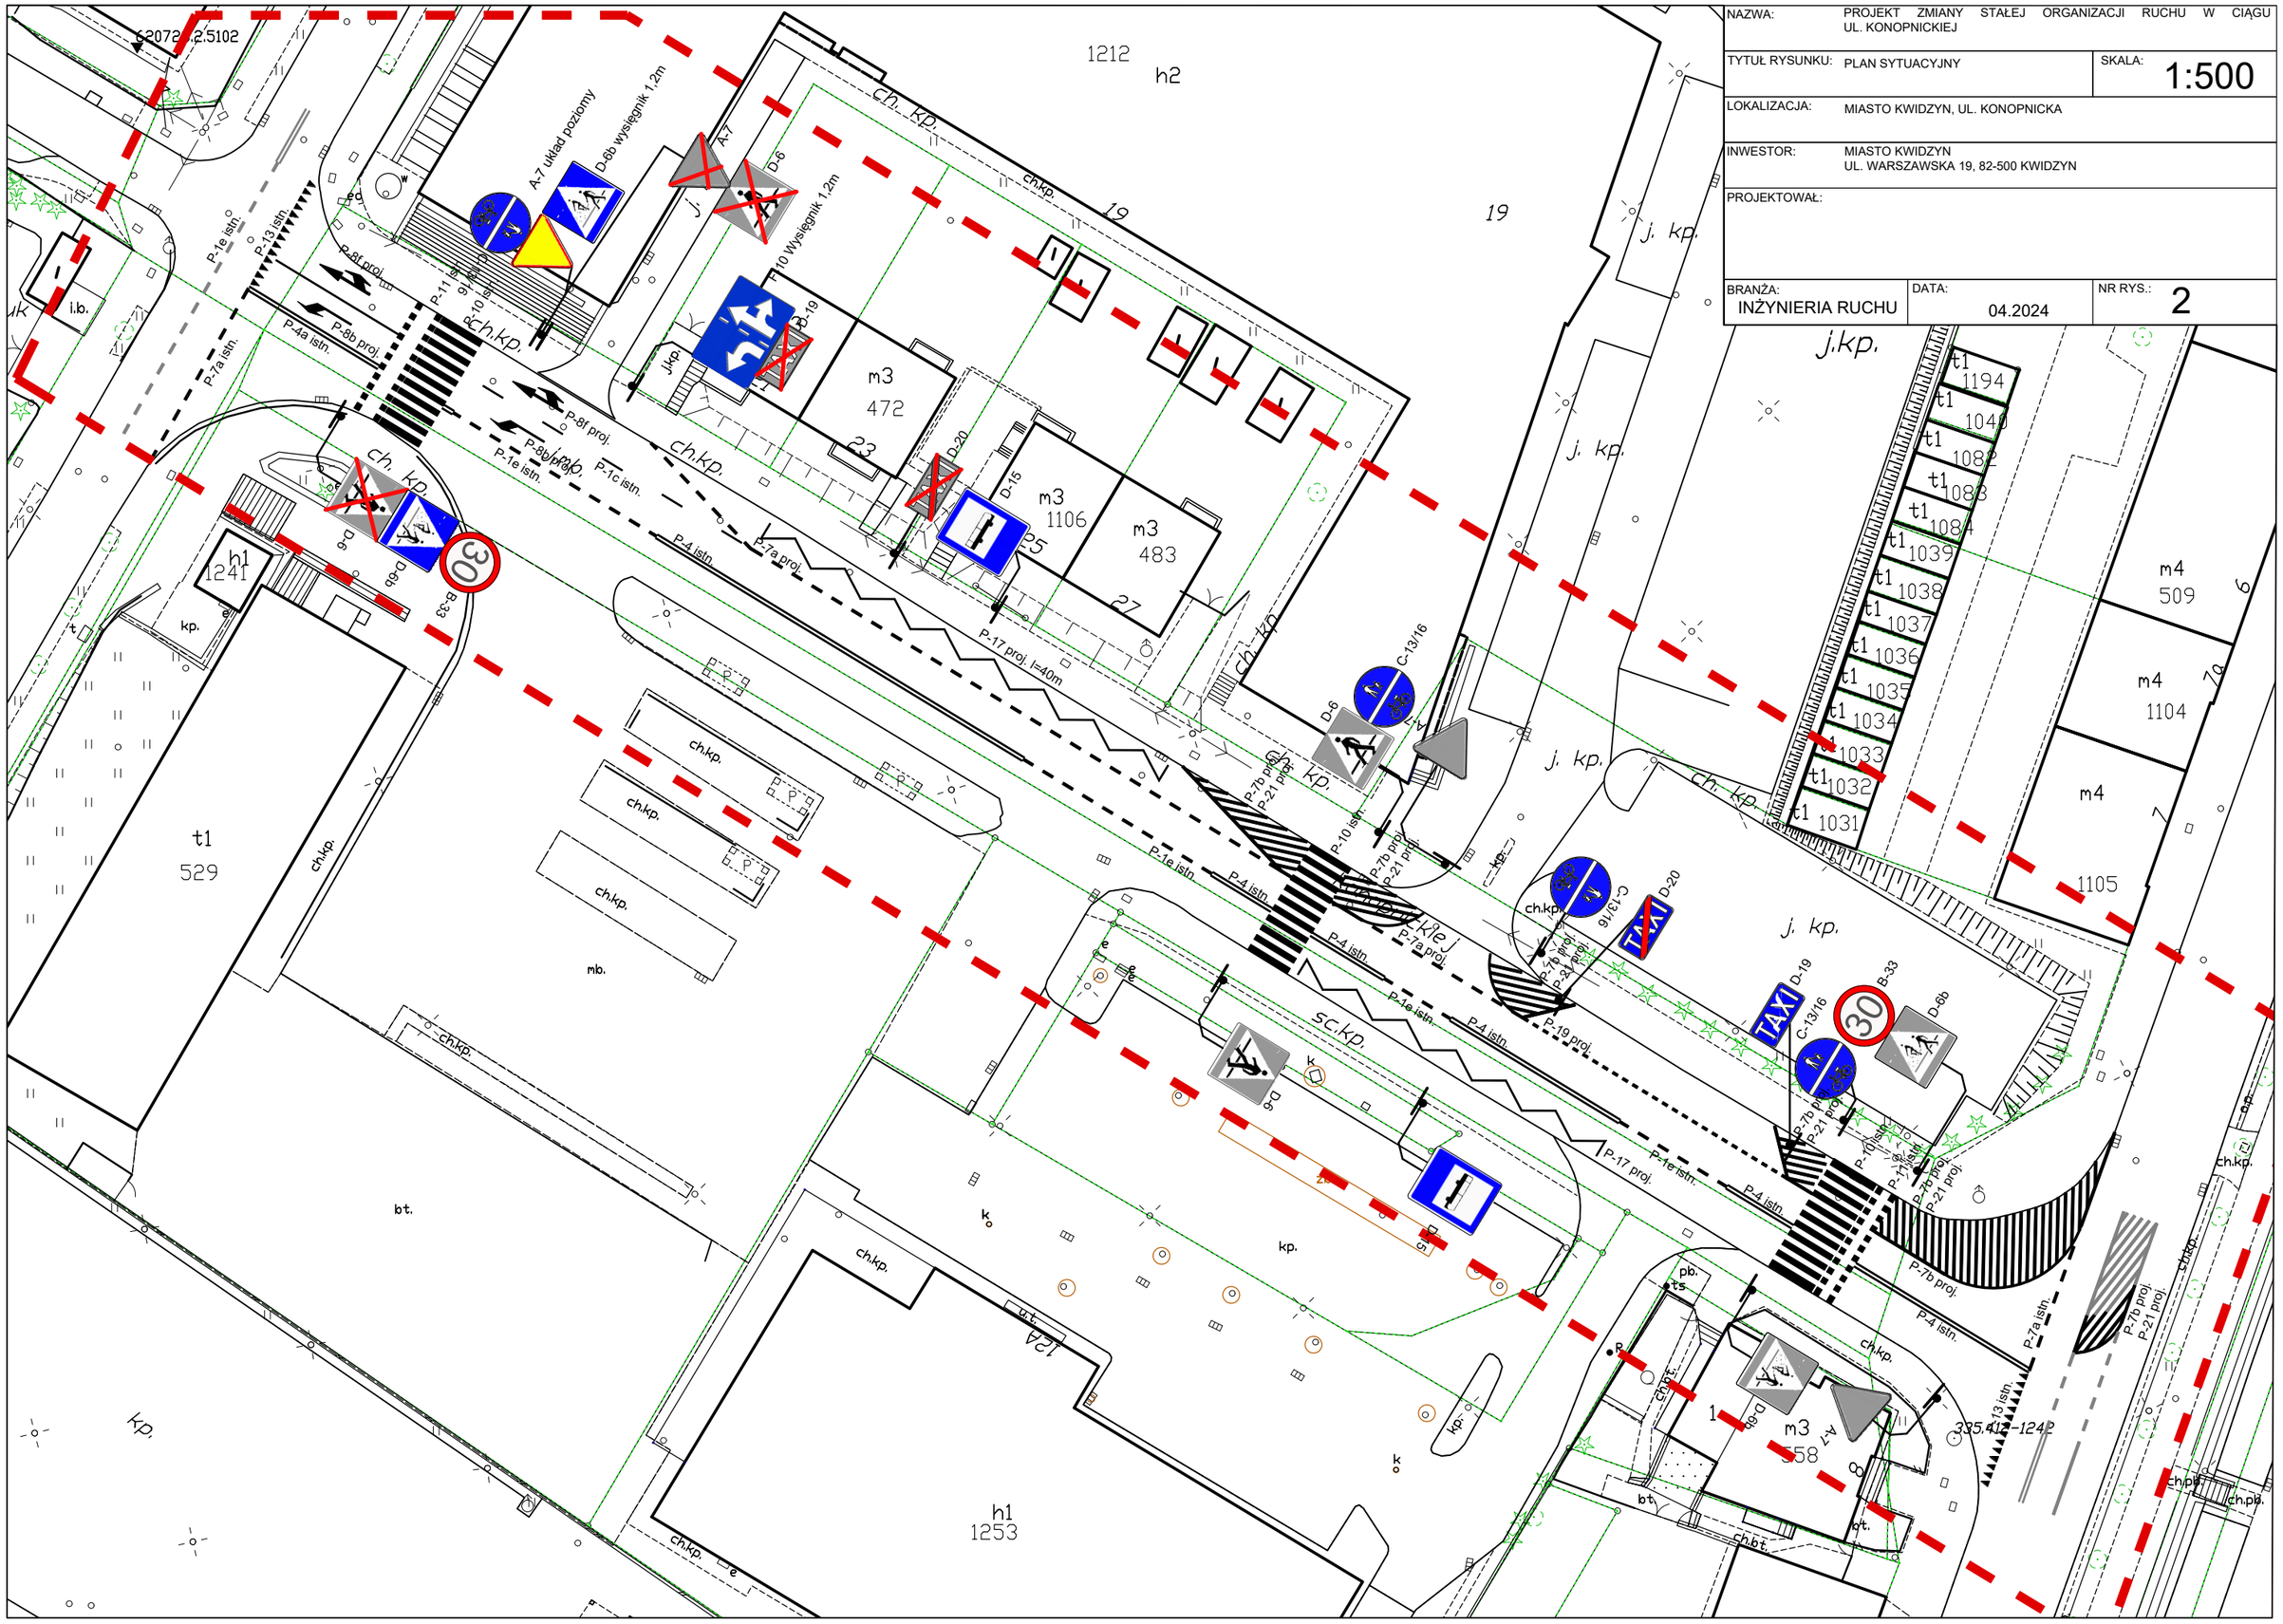

NAZWA:	PROJEKT ZMIANY STAŁEJ ORGANIZACJI RUCHU W CIĄGU UL. KONOPNICKIEJ		
TYTUŁ RYSUNKU:	PLAN SYTUACYJNY	SKALA:	1:500
LOKALIZACJA:	MIASTO KWIDZYN, UL. KONOPNICKA		
INWESTOR:	MIASTO KWIDZYN UL. WARSZAWSKA 19, 82-500 KWIDZYN		
PROJEKTOWAŁ:			
BRANŻA: INŻYNIERIA RUCHU	DATA: 04.2024	NR RYS.:	2