


Rzut budynku A-1 piętro 1

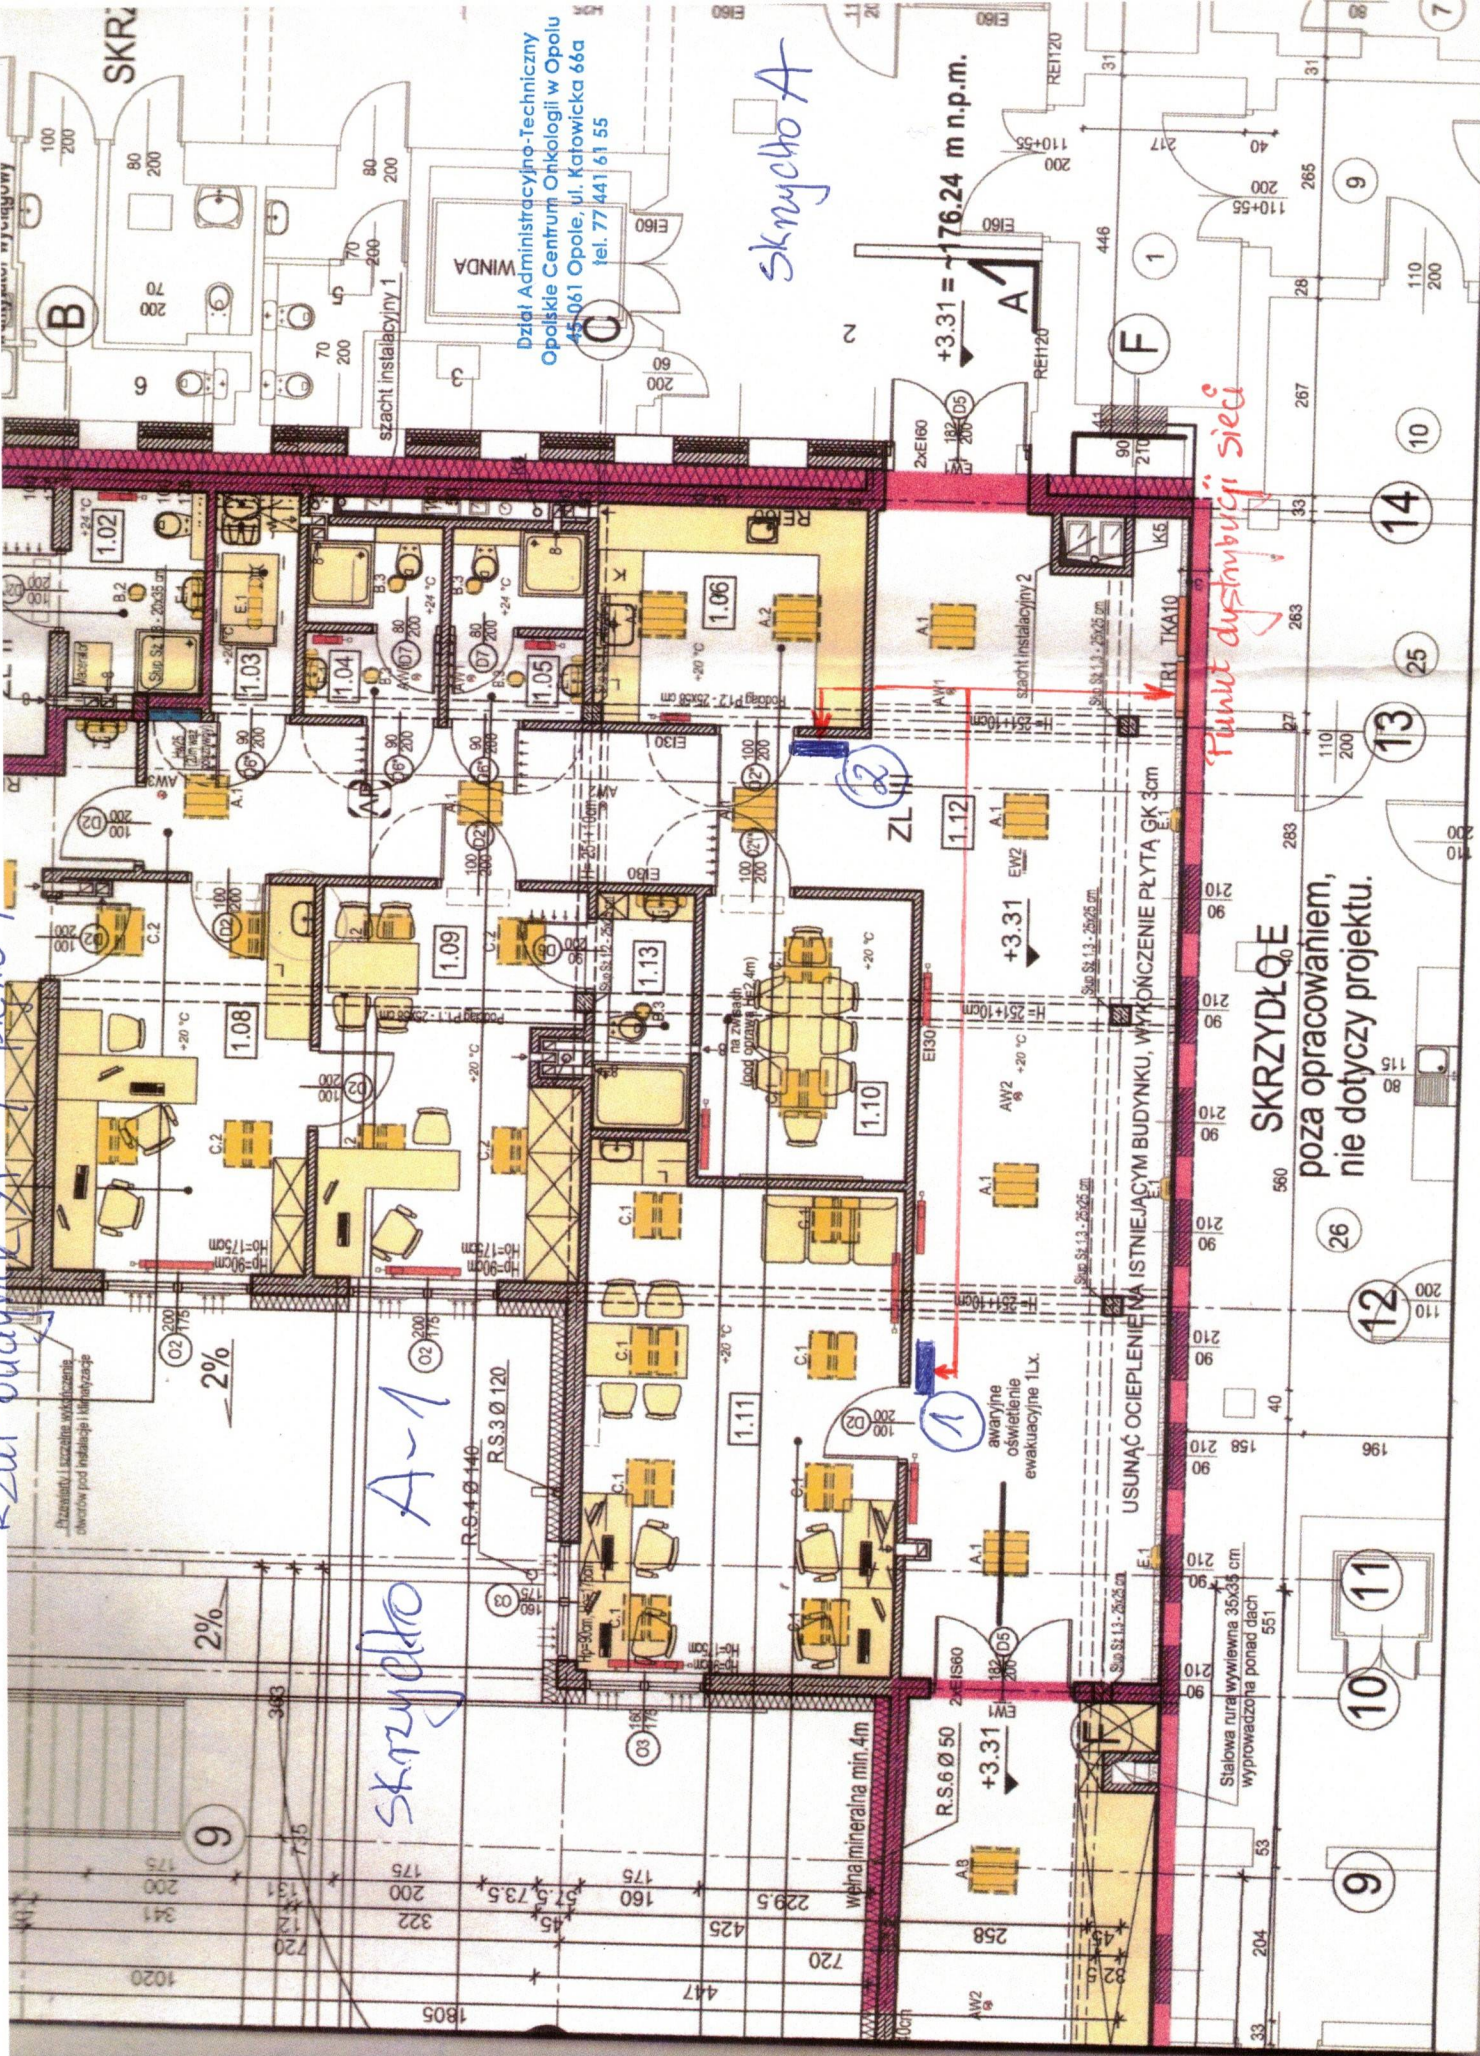

Dział Administracyjno-Techniczny
Opolskie Centrum Onkologii w Opolu
45-061 Opole, ul. Katowicka 66a
tel. 77 441 61 55

skrzydło A

skrzydło A-1

+3.31 = 76.24 m n.p.m.

Punkt dystrybucji sieci

SKRZYDŁO

poza opracowaniem,
nie dotyczy projektu.

USUNĄĆ OCIEPLENIE I ISTNIEJĄCYM BUDYNKU, WYKONCZENIE PŁYTA GK 3cm

awaryjne oświetlenie ewakuacyjne 1Lx

Stalowa rurka wywiewna 35x35 cm
wyprowadzona ponad dach 551

wędn. minimalna min. 4m

+3.31

RS.6.0.50

2xE160

AW2

A1

AW2

A1

AW2

A1

AW2

A1

AW2

A1

AW2

A1

AW2

A1

AW2

A1

AW2

A1

AW2

A1