


Uwaga.
-Wszystkie wymiary należy sprawdzić na budowie.
-Ewentualne rozbieżności i wątpliwości należy wyjaśnić z autorskim biurem projektowym.
-Rozpatrywać z aktualną konstrukcją i projektami branżowymi.
-Wymiary podano w cm., poziomy w m.

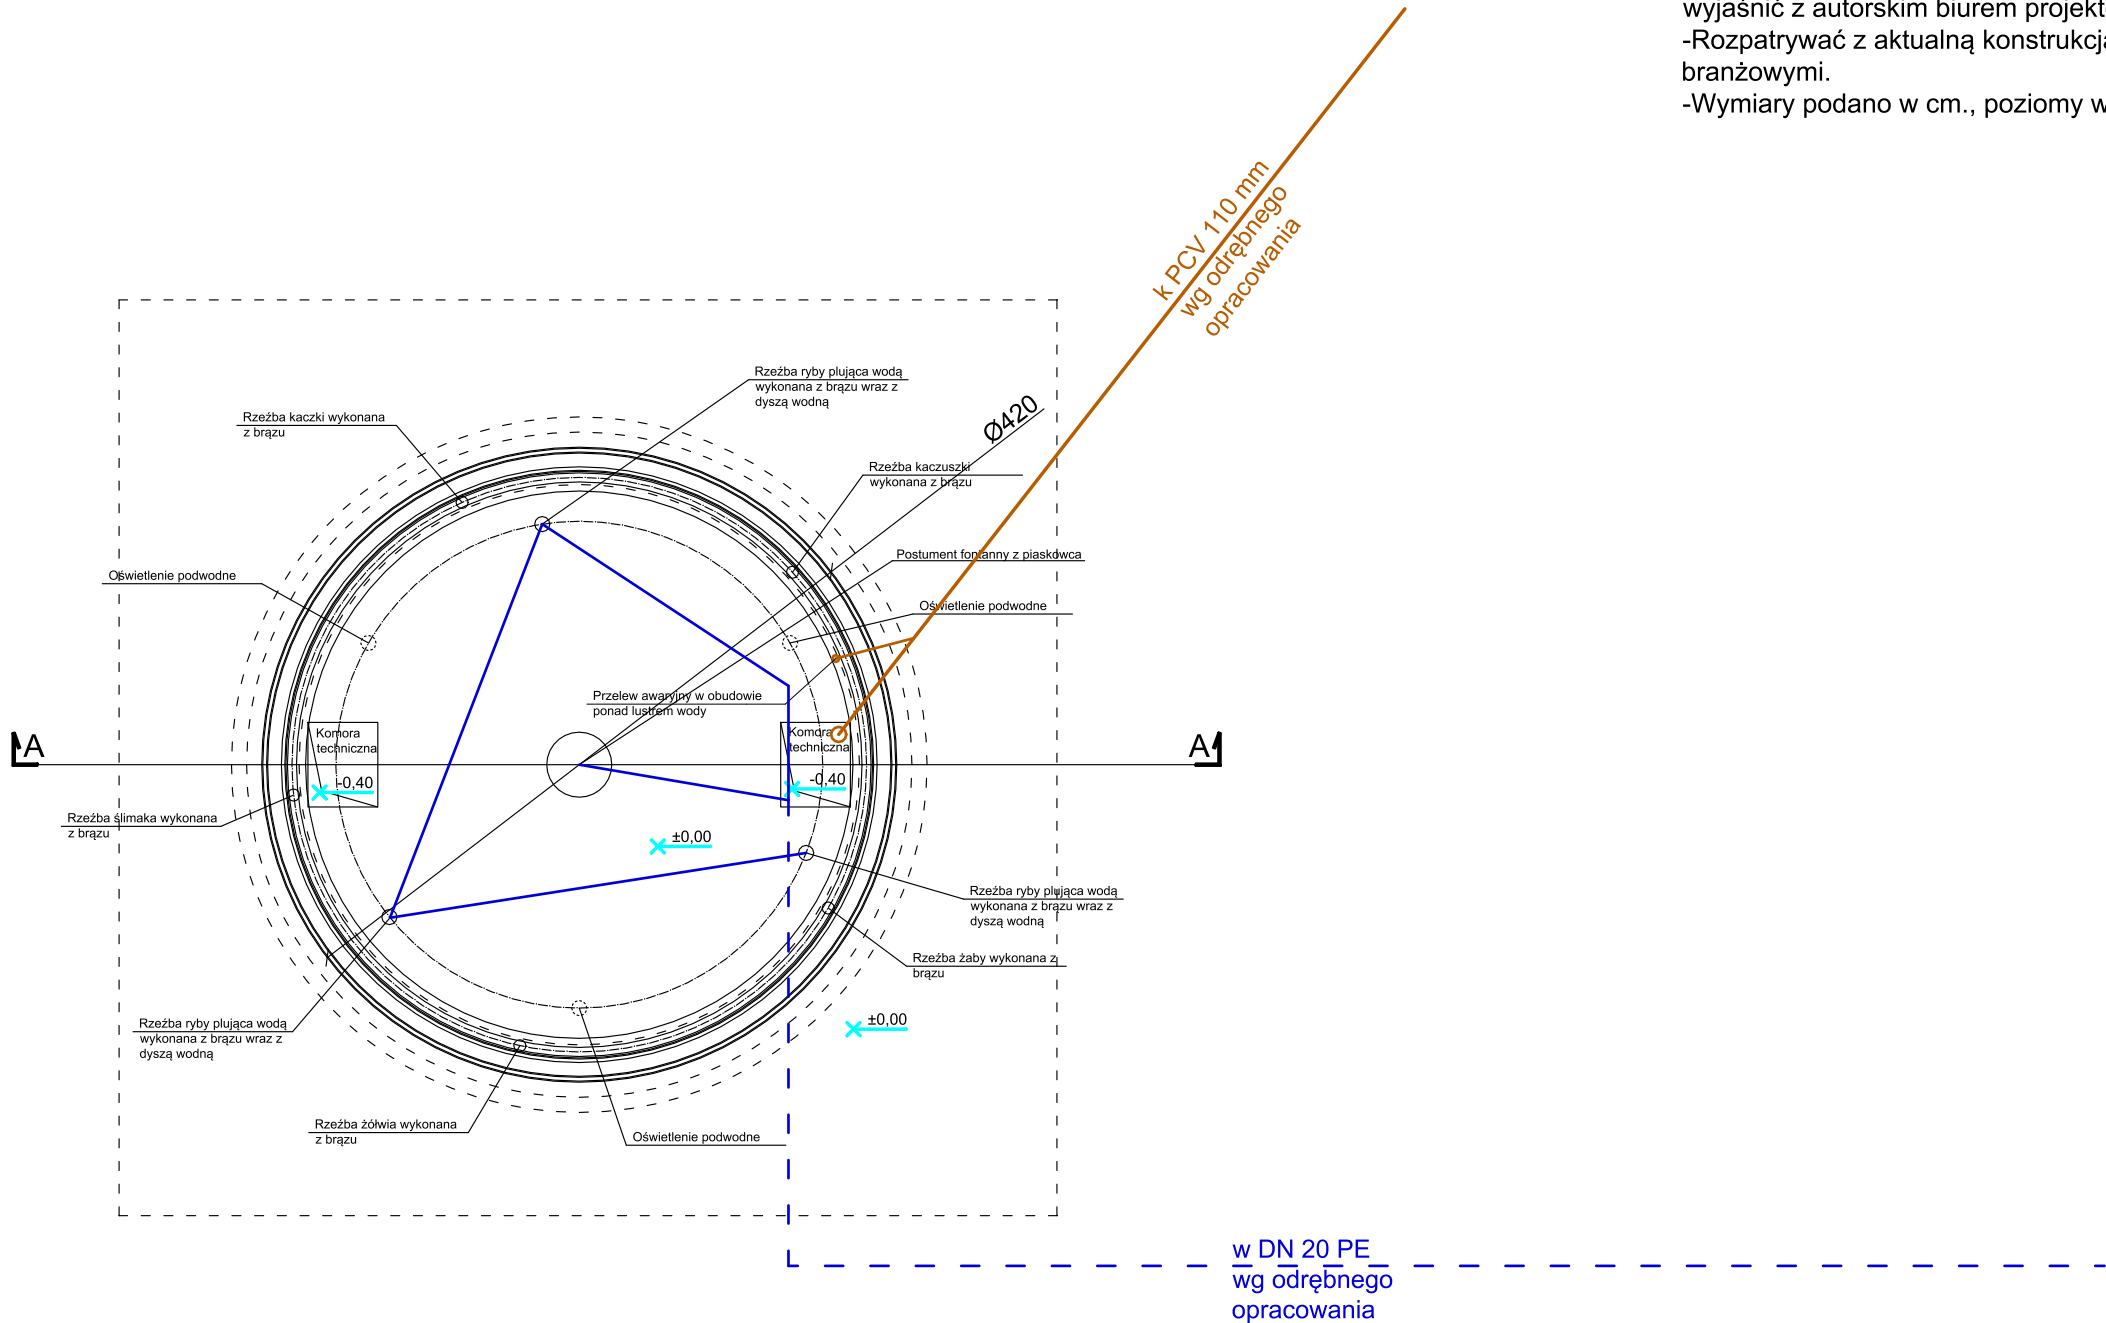

RZUT FONTANNY - schemat instalacji wod. - kan.		SKALA	1:50
		BRANŻA	INSTALACJE
ZADANIE INWESTYCYJNE	BUDOWA FONTANNY Z PIASKOWCA W MIEJSCOWOŚCI ROGOWO		
INWESTOR	Gmina Rogowo, ul. Kościelna 8, 88-420 Rogowo		
ADRES INWESTYCJI	Działka nr: 1087, obręb Rogowo, gmina Rogowo		
PROJEKTANT	mgr inż. Marcin Zwierzykowski upr. KUP/0081/POOK/07 do projektowania w specjalności konstrukcyjno-budowlanej bez ograniczeń		DATA I PODPIS 04.04.2022 r.
	Biuro Usług Projektowych i Usługi Inwestycji DWG Pracownia Projektowa: Plac Wolności 21; 88-400 Żnin - tel. 600 500 262, 52 552 46 30, fax. 52 552 45 80 www.dwg.com.pl		NR RYSUNKU
			S1