


Uwaga.
-Wszystkie wymiary należy sprawdzić na budowie.
-Ewentualne rozbieżności i wątpliwości należy wyjaśnić z autorskim biurem projektowym.
-Rozpatrywać z aktualną konstrukcją i projektami branżowymi.
-Wymiary podano w cm., poziomy w m.

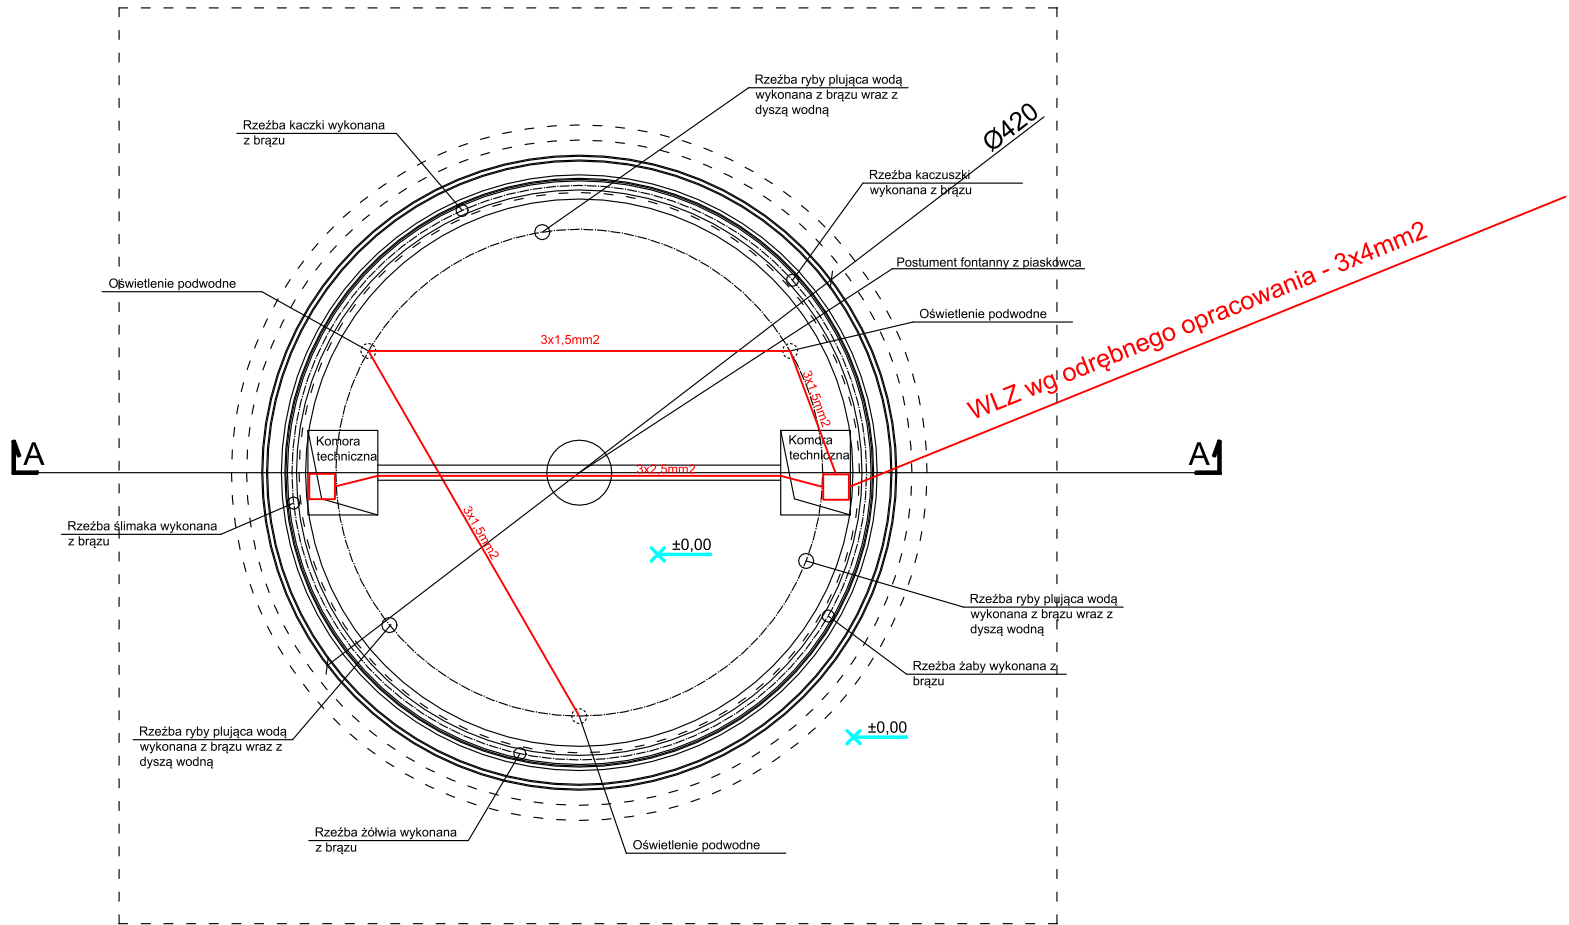

| RZUT FONTANNY - schemat instalacji elektrycznej | | SKALA |
|---|---|--------------------------------|
| | | 1:50 |
| | | BRANŻA INSTALACJE |
| ZADANIE INWESTYCYJNE | BUDOWA FONTANNY Z PIASKOWCA W MIEJSCOWOŚCI ROGOWO | |
| INWESTOR | Gmina Rogowo, ul. Kościelna 8, 88-420 Rogowo | |
| ADRES INWESTYCJI | Działka nr: 1087, obręb Rogowo , gmina Rogowo | |
| PROJEKTANT | mgr inż. Marcin Zwierzykowski upr. KUP/0081/POOK/07 do projektowania w specjalności konstrukcyjno budowlanej bez ograniczeń | DATA I PODPIS 04.04.2022 r. |
|  | Biuro Usług Projektowych i Obsługi Inwestycji DWG Pracownia Projektowa: Plac Wolności 21; 88-400 Żnin - tel. 600 500 262, 52 552 46 30, fax. 52 552 45 80 www.dwg.com.pl | NR RYSUNKU E1 |