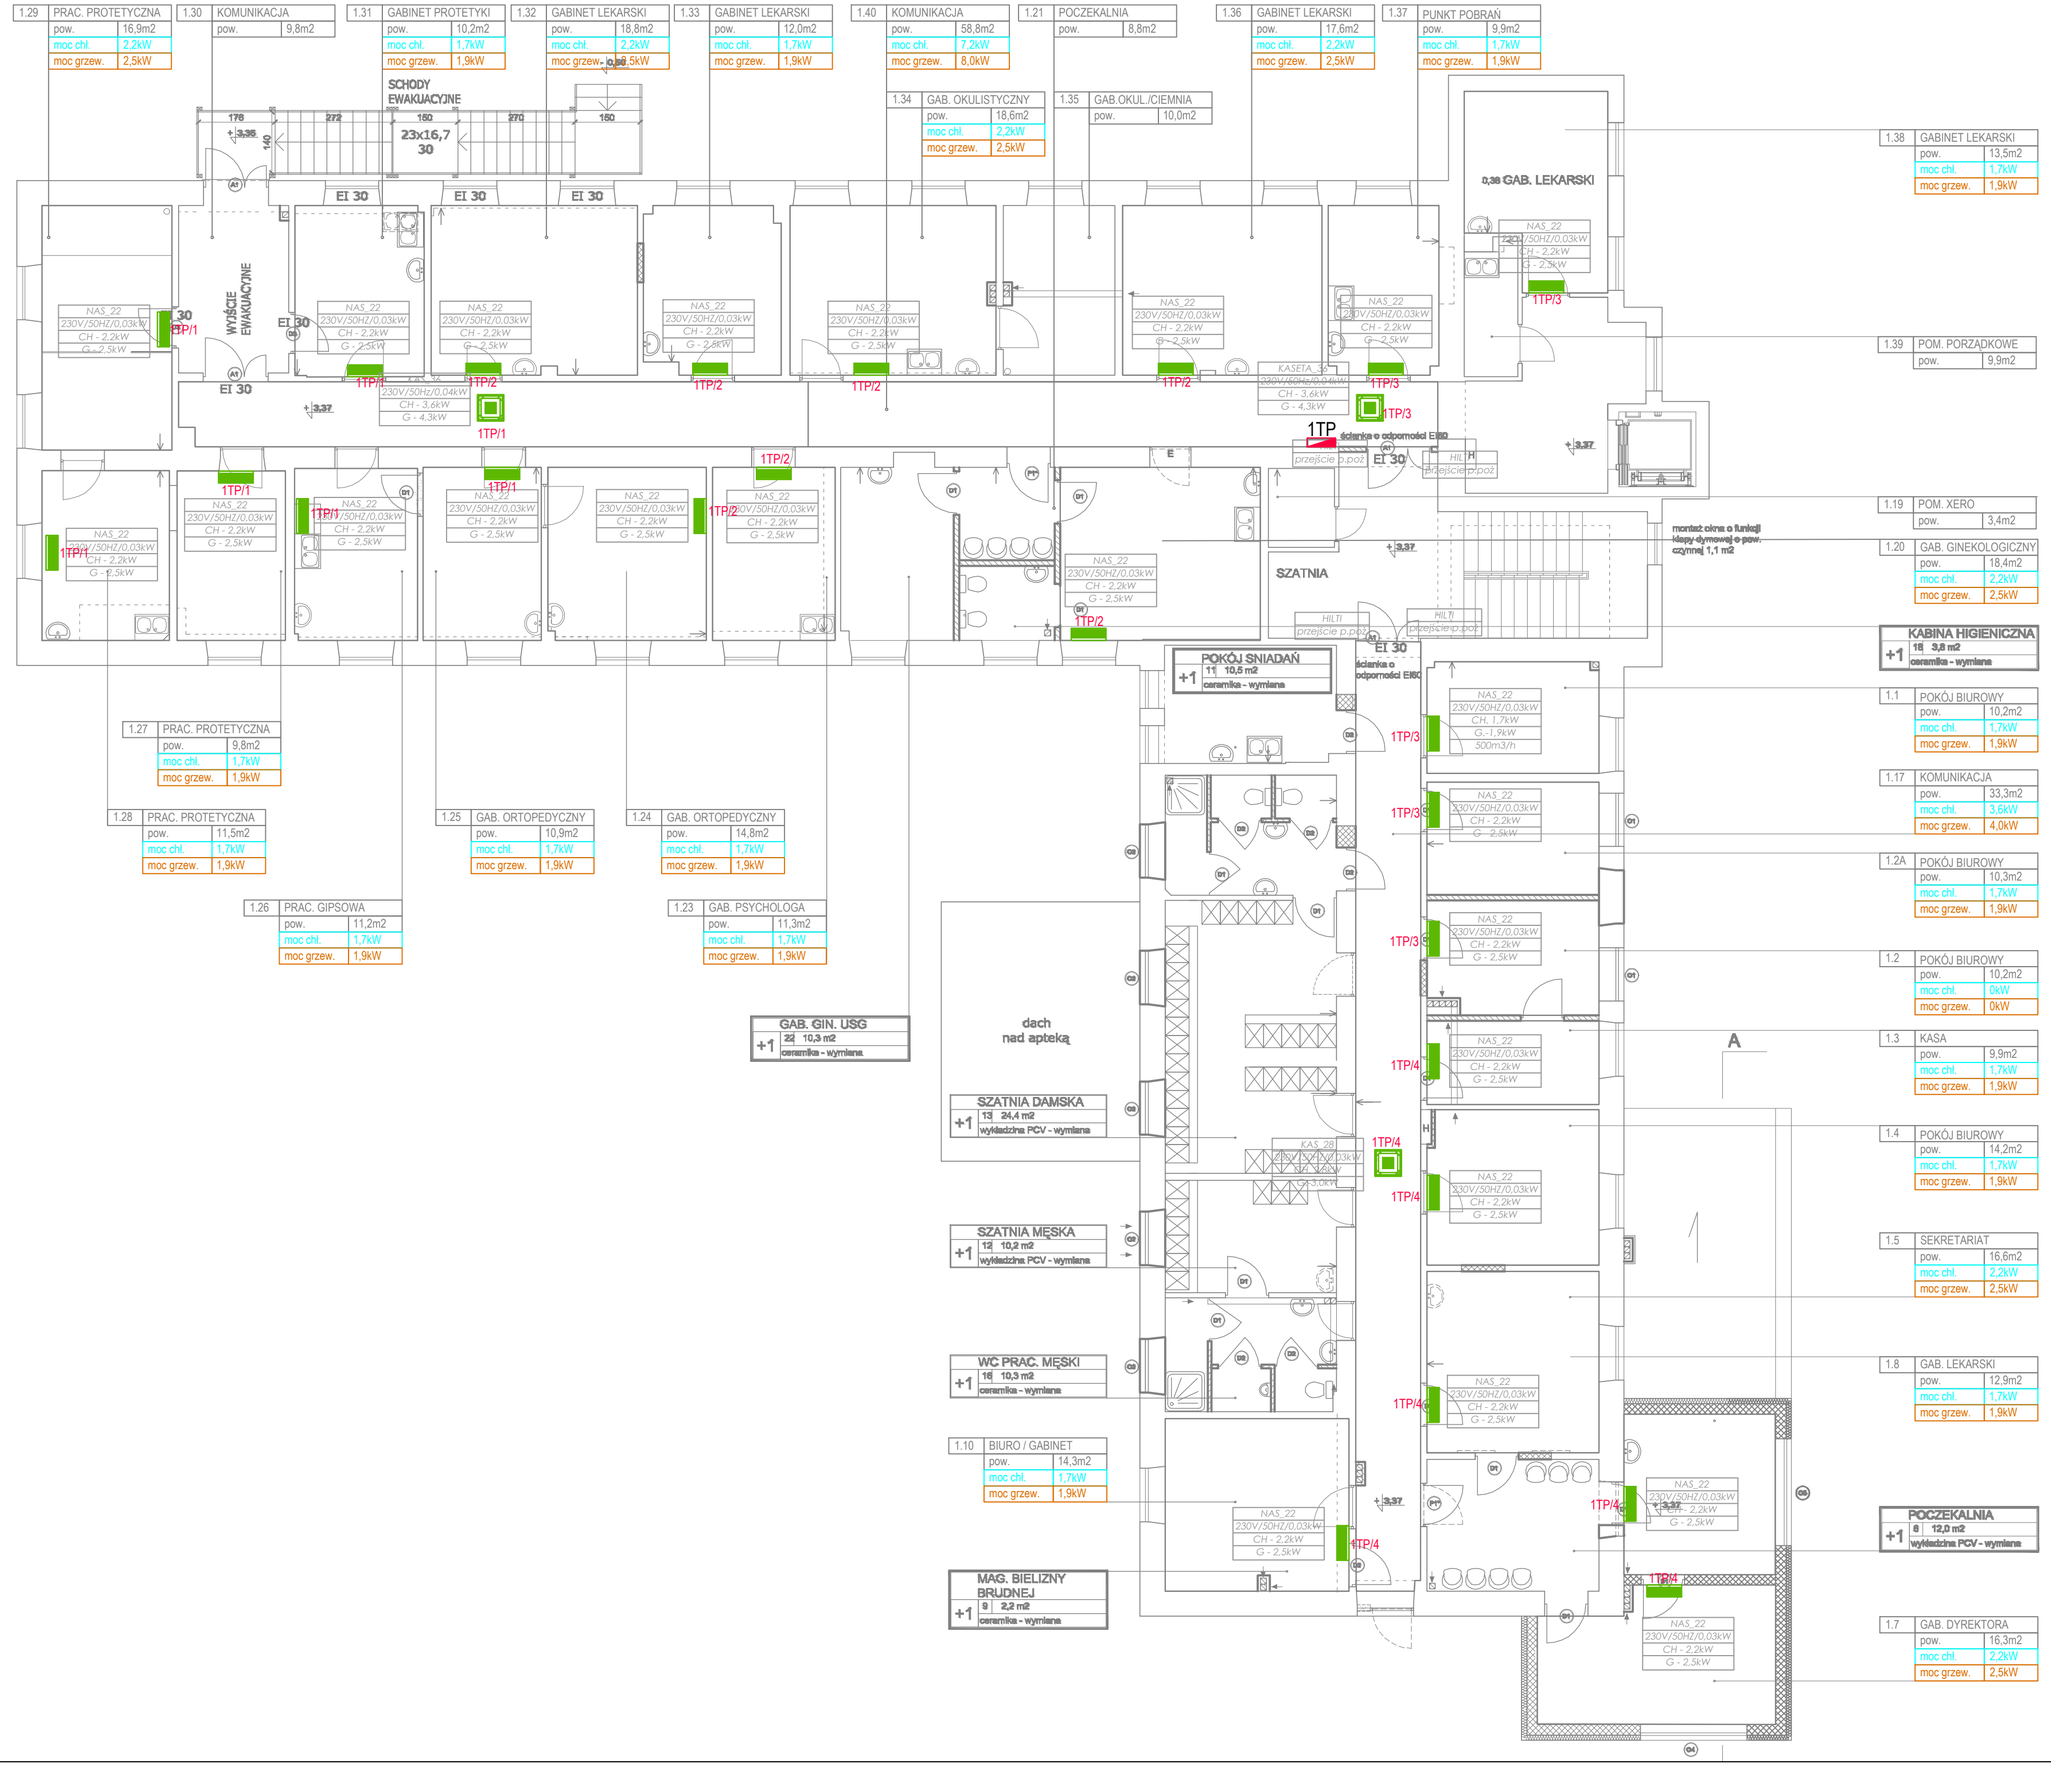

PROXY Team
TEL: 519 329 442
NIP: 758 22 11 105

Legenda:

INSTALACJE ELEKTRYCZNE

	Rozdzielnica istniejąca RG - rozdzielnica główna TP - rozdzielnica piętrowa
	Zasilane urządzenie klimatyzacyjne
	Trasa projektowanego kabla

UWAGI:
Kable układać po trasie bezkolizyjnej na głębokości min. 70 cm na 10 centymetrowej podsypce z piasku, linią falistą z zapasem (3% długości wykopu) wystarczającym do skompensowania możliwych przesunięć gruntu.
W miejscach kolizji z istniejącym podziemnym uzbrojeniem terenu oraz pod terenem utwardzonym, projektowane kable układać w rurach osłonowych.

INSTALACJE WEWNĘTRZNE
SYSTEM SIECI: TN-S
3NPE, 50Hz, 230/400V

DODATKOWA OCHRONA OD PORAŻEŃ:
SAMOCZYNNE WYŁĄCZENIE ZASILANIA

temat	INSTALACJA KLIMATYZACJI POMIESZCZEŃ WRAZ Z INSTALACJĄ ODPROWADZENIA SKROPLIN, W PRZYCHODNI LEKARSKIEJ AON, ZLOKALIZOWANEJ W BUDYNKU WOLNOSTOJĄCYM, PODPIWNICZONYM, DWUKONDYGNACYJNYM, PRZY AL. GEN.CHRUŚCIELA 103
adres	PRZYCHODNIA LEKARSKA AON SP. Z O.O. AL. GEN. CHRUŚCIELA 103 00-910 WARSZAWA
inwestor	PRZYCHODNIA LEKARSKA AON SP. Z O.O. AL. GEN. CHRUŚCIELA 103 00-910 WARSZAWA
faza	PROJEKT WYKONAWCZY
branża	INSTALACJE ELEKTRYCZNE
tytuł rysunku	PLAN INSTALACJI ELEKTRYCZNYCH RZUT PIĘTRA I

opracował	Janusz Szymkowiak	MAZ/0282/PWBE/15	
projektant	Janusz Szymkowiak		
nr rys.	data wykonania	skala	rewizja
E-02	03.2024	1:100	–