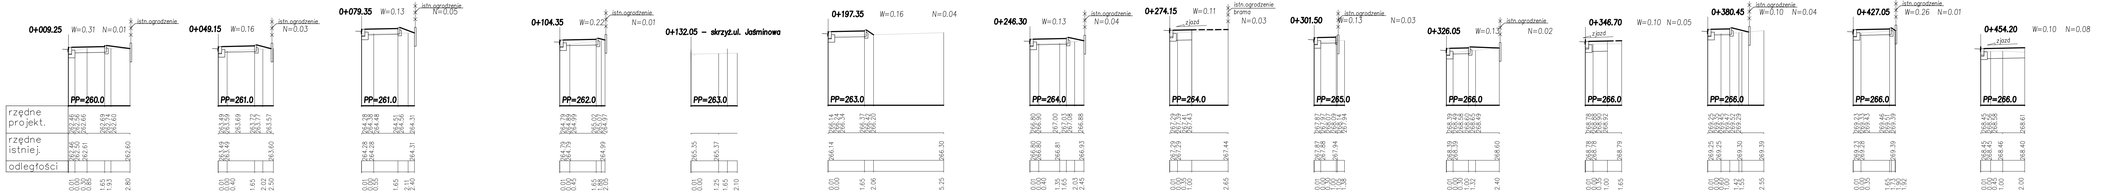

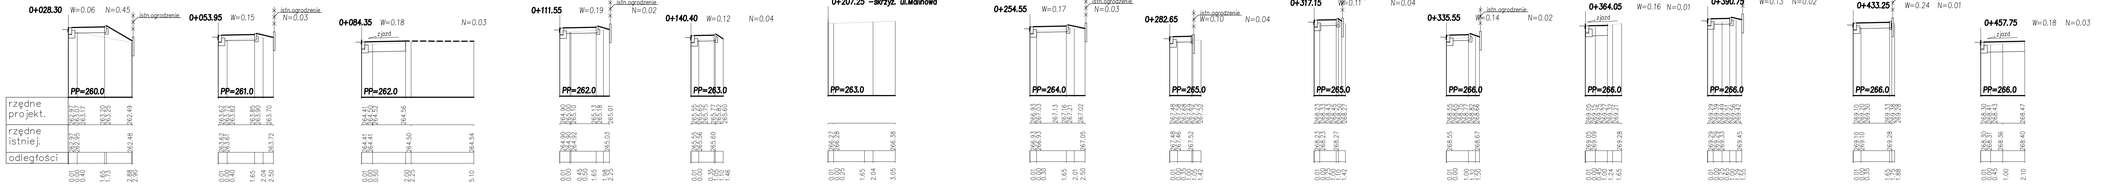

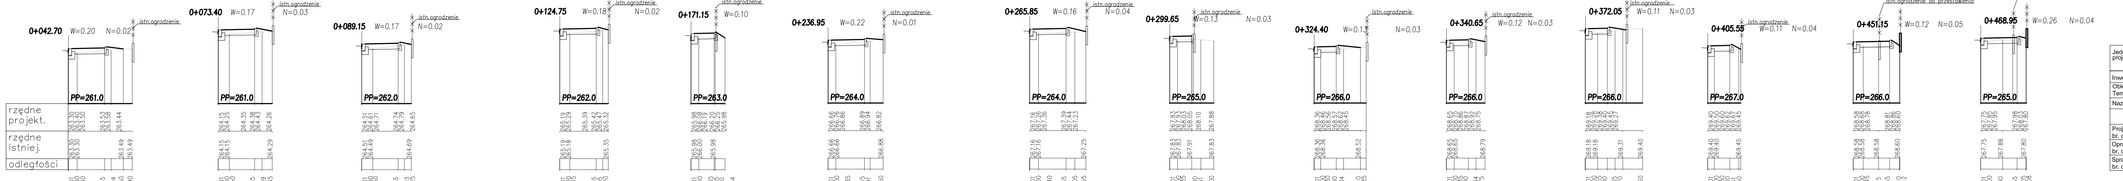

Jednostka projektowa	PBD "Magbud" 25-146 Kielce ul. Sukowska 6		Nr rys.	4
Inwestor	Urząd Gminy Sitkówka-Nowiny			
Obiekt Temat oprac.	Budowa chodnika przy ul. Słonecznej w m.Zgórsko, gmina Sitkówka-Nowiny woj. świętokrzyskie			
Nazwa rysunku:	Przekroje poprzeczne		Skala	1:100
	Imię i nazwisko	Uprawnienia	Data	Podpis
Projektował: br. drogowa	mgr inż. Wojciech Czub	SWK/0081/POOD/05	10.2017	
Opracował: br. drogowa	mgr inż. Małgorzata Ordyańska		10.2017	
Sprawdził: br. drogowa	mgr inż. Tomasz Kowalski	SWK/0134/POOD/10	10 2017	