




KONSTRUKCJA CHODNIKA

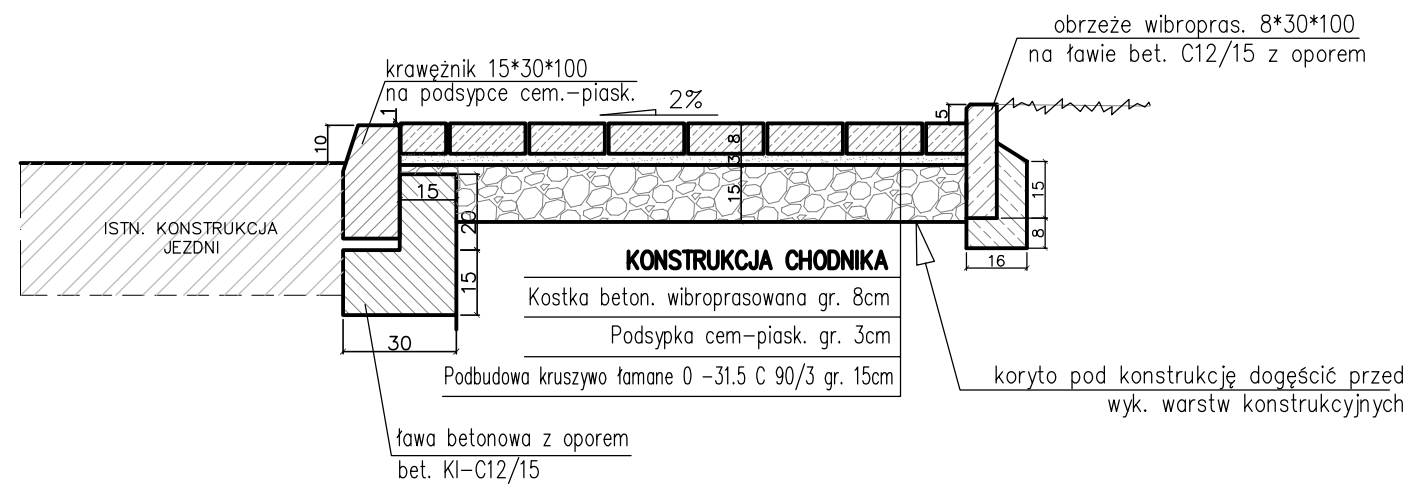

KONSTRUKCJA ZJAZDÓW

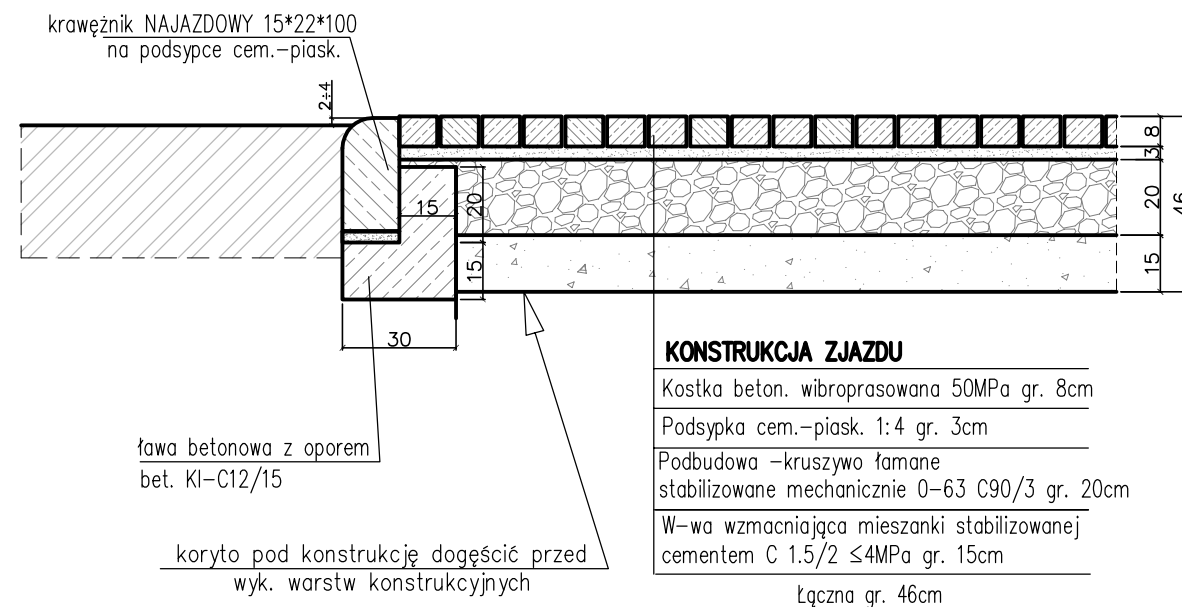

ODTWORZENIE KONSTRUKCJI JEZDNI NAD KANAŁEM KD

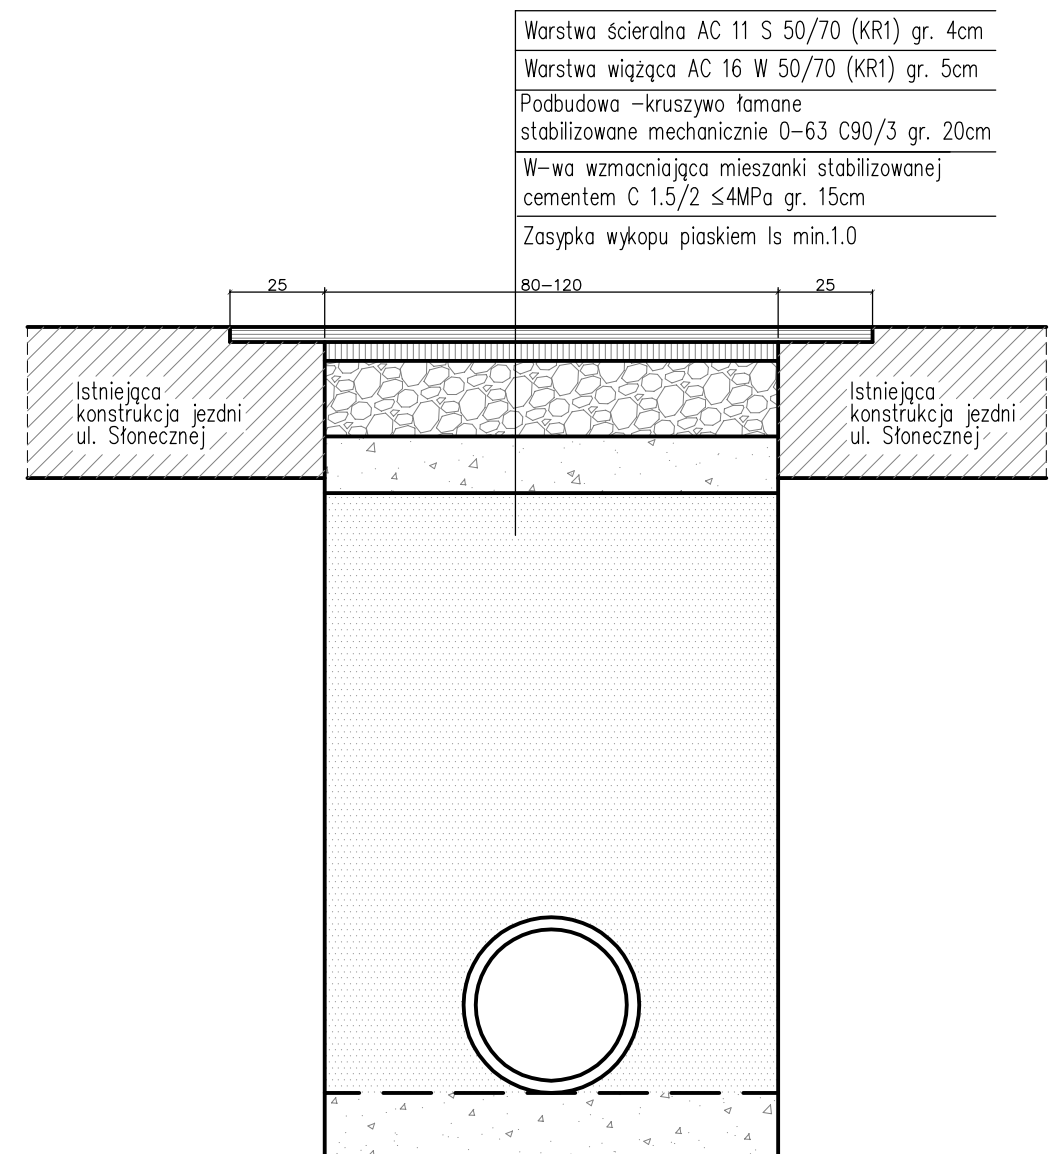

Jednostka projektowa	PBD "Magbud" 25-146 Kielce ul. Sukowska 6		Nr rys.	3
Inwestor	Urząd Gminy Sitkówka-Nowiny ul. Białe Zagłębie 25, 26-052 Nowiny			
Obiekt Temat oprac.	Budowa chodnika przy ul. Słonecznej w m.Zgórsko, gmina Sitkówka-Nowiny woj. świętokrzyskie			
Nazwa rysunku:	Przekroje konstrukcyjne		Skala	1:20
	Imię i nazwisko	Uprawnienia	Data	Podpis
Projektował: br. drogowa	mgr inż. Wojciech Czub	SWK/0061/POOD/05	10.2017	
Opracował: br. drogowa	mgr inż. Małgorzata Ordysińska		10.2017	
Sprawdził: br. drogowa	mgr inż. Tomasz Kowalski	SWK/0134/POOD/10	10 2017	