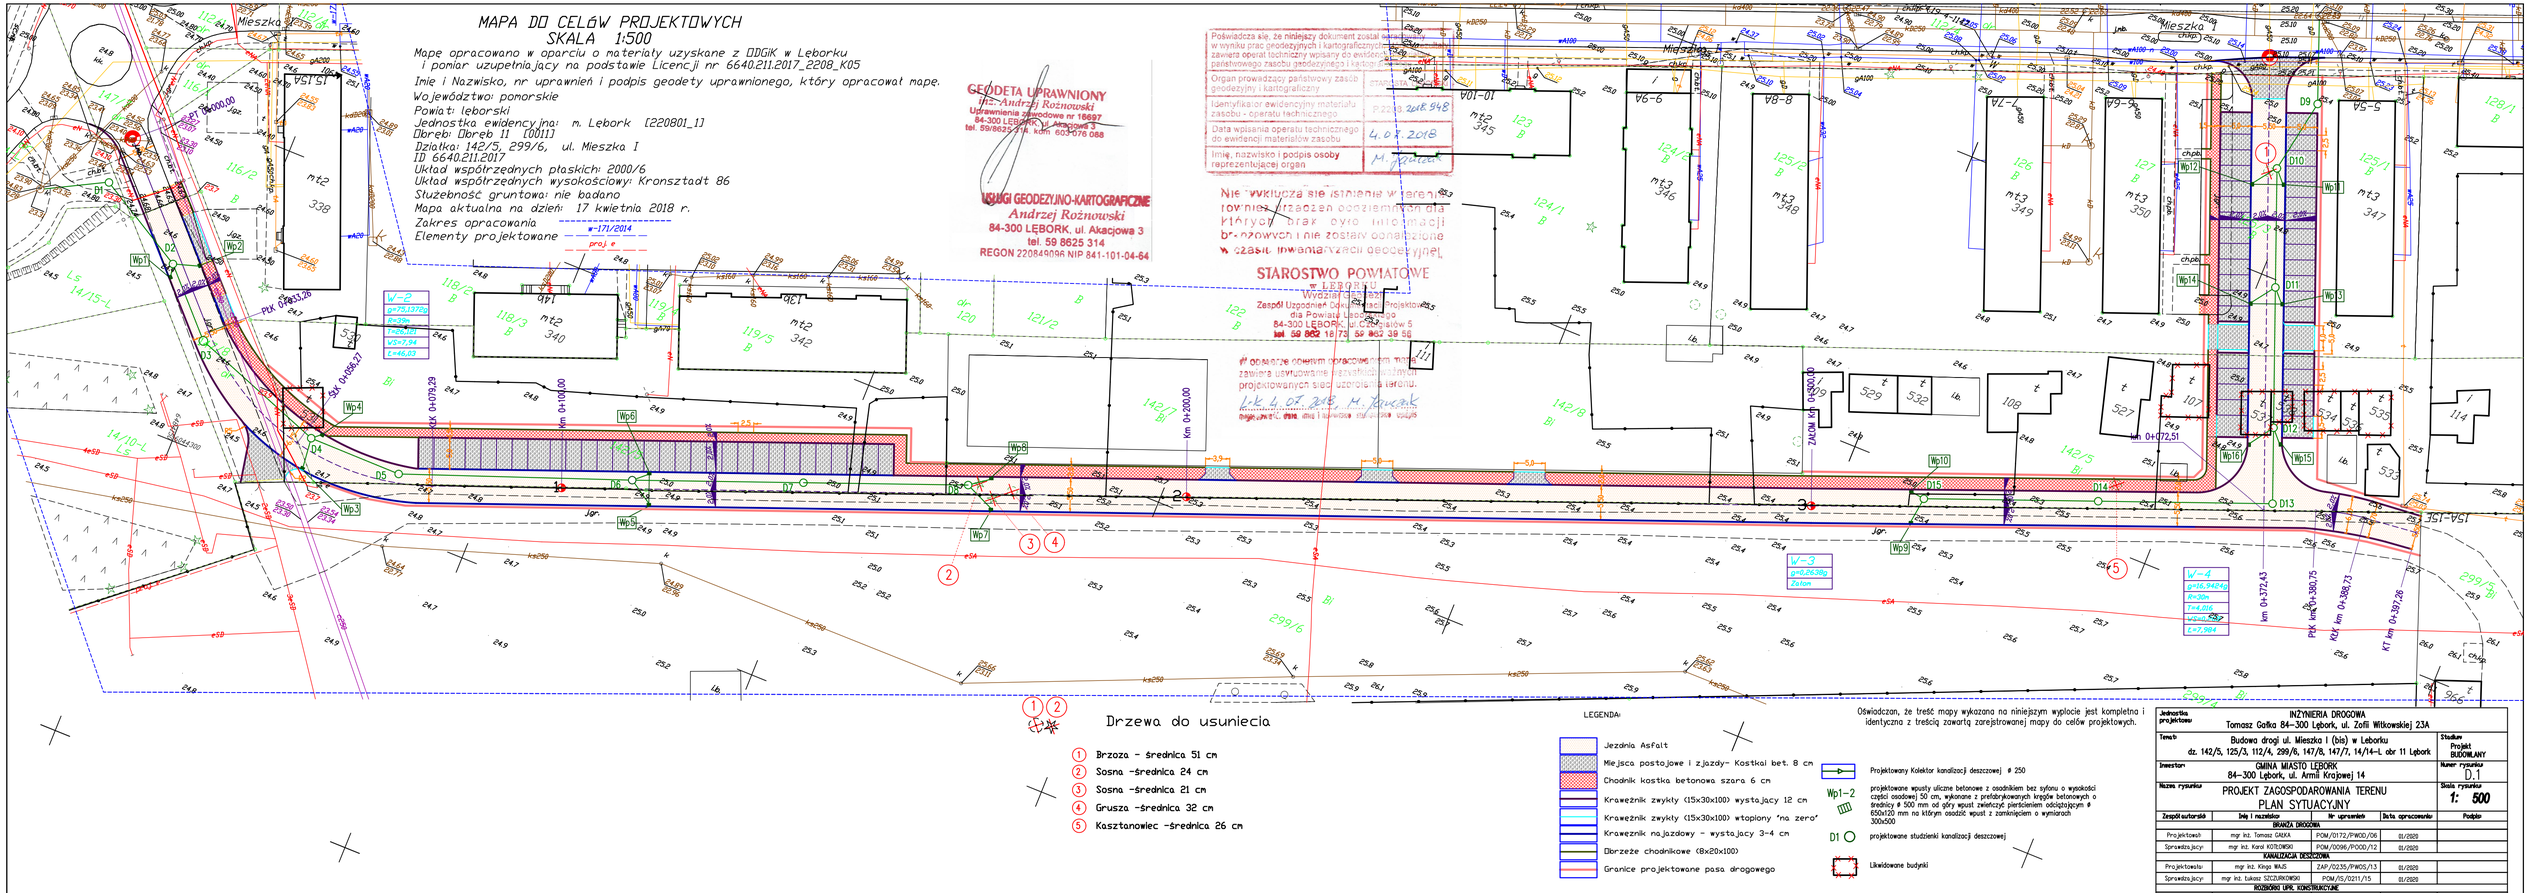
MAPA DO CELÓW PROJEKTOWYCH
SKALA 1:500
Mapę opracowano w oparciu o materiały uzyskane z ODGiK w Lęborku
i pomiar uzupełniający na podstawie Licencji nr 6640.211.2017_2208_K05
Imię i Nazwisko, nr uprawnień i podpis geodety uprawnionego, który opracował mapę.
Województwo: pomorskie
Powiat: lęborski
Jednostka ewidencyjna: m. Lębork [220801_1]
Obręb: Obręb 11 [0011]
Działka: 142/5, 299/6, ul. Mieszka I
ID 6640.211.2017
Układ współrzędnych płaskich: 2000/6
Układ współrzędnych wysokościowy: Kronsztadt 86
Służebność gruntowa: nie badano
Mapa aktualna na dzień: 17 kwietnia 2018 r.
Zakres opracowania
Elementy projektowane
GEODETA UPRAWNIONY
inż. Andrzej Rożnowski
Uprawnienia zawodowe nr 18697
84-300 LĘBORK, ul. Akacjowa 3
tel. 59/8625-314, kom. 603-076 088
USŁUGI GEODEZYJNO-KARTOGRAFICZNE
Andrzej Rożnowski
84-300 LĘBORK, ul. Akacjowa 3
tel. 59 8625 314
REGON 220844098 NIP 841-101-04-64
Poświadcza się, że niniejszy dokument został sporządzony w wyniku prac geodezyjnych i kartograficznych i zawiera osnowę techniczny wpisany do ewidencji państwowego zasobu geodezyjnego i kartograficznego
Organ prowadzący państwowy zasób geodezyjny i kartograficzny
Identyfikator ewidencyjny materiału zasobu - operatu technicznego
Data wpisania operatu technicznego do ewidencji materiałów zasobu
Imię, nazwisko i podpis osoby reprezentującej organ
P.2018.948
4.04.2018
M. Jarczak
Nie stwierdza się istnienia w terenie również urządzeń podziemnych dla których brak było informacji branżowych i nie zostały oznaczone w części inwentaryzacji geodezyjnej.
STAROSTWO POWIATOWE
w LĘBORKU
Wydział Geodezji
Zespół Uzgadniania Dokumentacji Projektowej
dla Powiatu Lęborskiego
84-300 LĘBORK, ul. Dr. Hallera 5
tel. 59 862 18 73, 59 862 38 56
Nr opracowania operatu technicznego nie może zawierać uwzględniać przyszłościowych projektowanych sieci uzbrojenia terenu.
4.04.2018, M. Jarczak
data, pieczęć, imię i nazwisko osoby uprawnionej
Drzewa do usunięcia
1 Brzoza - średnica 51 cm
2 Sosna -średnica 24 cm
3 Sosna -średnica 21 cm
4 Grusza -średnica 32 cm
5 Kasztanowiec -średnica 26 cm
LEGENDA:
Jezdnia Asfalt
Miejsca postojowe i zjazdy- Kostka bet. 8 cm
Chodnik kostka betonowa szara 6 cm
Krawężnik zwykły (15x30x100) wystający 12 cm
Krawężnik zwykły (15x30x100) wtopiony "na zero"
Krawężnik najazdowy - wystający 3-4 cm
Obrzeże chodnikowe (8x20x100)
Granice projektowane pasa drogowego
Projektowany Kolektor kanalizacji deszczowej # 250
Wp1-2 projektowane wpusty uliczne betonowe z osadnikiem bez syfonu o wysokości części osadowej 50 cm, wykonane z prefabrykowanych kręgów betonowych o średnicy # 500 mm od góry wpust zwieńczyć pierścieniem odciążającym # 650x100 mm na którym osadzić wpust z zamknięciem o wymiarach 300x500
D1 projektowane studzienki kanalizacji deszczowej
Likwidowane budynki
Oświadczam, że treść mapy wykazana na niniejszym wyplocie jest kompletna i identyczna z treścią zawartą zarejestrowanej mapy do celów projektowych.
Jednostka projektowa: INŻYNIERIA DROGOWA
Tomasz Gałka 84-300 Lębork, ul. Zofii Witkowskiej 23A
Temat: Budowa drogi ul. Mieszka I (bis) w Lęborku
dz. 142/5, 125/3, 112/4, 299/6, 147/8, 147/7, 14/14-L obr 11 Lębork
Stadium: Projekt BUDOWLANY
Inwestor: GMINA MIASTO LĘBORK
84-300 Lębork, ul. Armii Krajowej 14
Numer rysunku: D.1
Nazwa rysunku: PROJEKT ZAGOSPODAROWANIA TERENU
PLAN SYTUACYJNY
Skala rysunku: 1: 500
Zespół autorski | Imię i nazwisko | Nr uprawnień | Data opracowania | Podpis
BRANŻA DROGOWA
Projektował: mgr inż. Tomasz GAŁKA | POM/0172/PWOD/06 | 01/2020
Sprawdzający: mgr inż. Karol KOTŁOWSKI | POM/0096/PODD/12 | 01/2020
KANALIZACJA DESZCZOWA
Projektował: mgr inż. Kinga MAJS | ZAP/0235/PWOS/13 | 01/2020
Sprawdzający: mgr inż. Łukasz SZCZURKOWSKI | POM/IS/0211/15 | 01/2020
ROZBIÓRKI UPR. KONSTRUKCYJNE
Projektował: mgr inż. Adam JELIŃSKI | POM/0110/PWOK/09 | 01/2020