



ORIENTACJA
Skala 1:25000

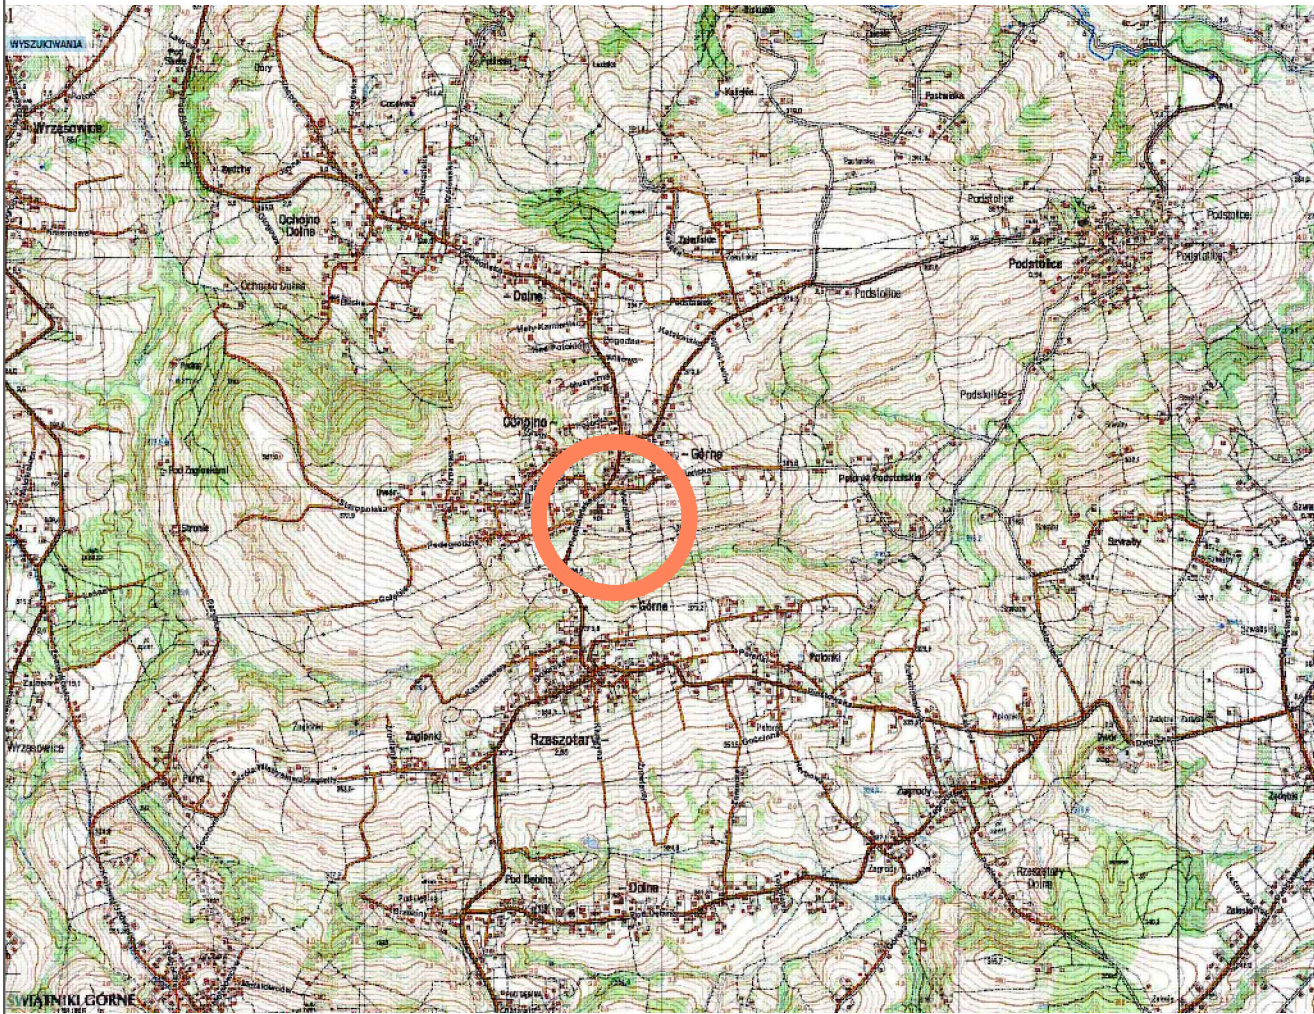

Inwestor: Gmina Świętniki Górne ul. Kazimierza Bruchnalskiego 36 32-040 Świętniki Górne		 WANTA <small>sc</small> PROJEKTOWANIE DRÓG I MOSTÓW 31-530 Kraków, ul. Grzegorzewska 10 tel: 12-431-22-12 fax: 012/431-22-12 tel/kom: 603-846-838, 603-846-839	
Temat: <i>Remont boiska oraz budowa elementów małej architektury na działce nr 715 w miejscowości Ochojno.</i>			
Lokalizacja inwestycji: <i>Jedn. ewid. [120614_4] Świętniki Górne, obr. 0004 Ochojno dz. nr: 715</i>			
Nr opracowania: PT	Opracowanie: Projekt Techniczny	Branża: drogowa/ obiekty inżynierskie	Numer umowy:
Kraków 04.2023 r.	ORIENTACJA		Skala: 1:25000 Rys. nr: 1
Branża: Drogowa/ Obiekty inżynierskie	Projektant: mgr inż. Ewa Przybyłowicz	Uprawnienia: Mosty Konstrukcje budowlane 305/94, 144/2001	Podpis:
Branża: Drogowa/ Obiekty inżynierskie	Sprawdzający: mgr inż. Andrzej Mikulaścik	Uprawnienia: Mosty Konstrukcje budowlane 329/92, 262/2001	Podpis:
Prawa autorskie zastrzeżone: Dokonywanie zmian, poprawek, skreśleń, przetwarzanie itp. oraz kopiowanie i rozpowszechnianie bez zgody jednostki autorskiej jest niedozwolone na podstawie przepisów Ustawy o prawie autorskim i prawach pokrewnych			

Stacja robocza: wanta Czas wydruku: 29.04.2023, 19:43:19
Zakładka: PB
Y: IDOKIDOK 2023\Zjazdy\2023 Ochojno remont boiska\IOCH 23 PT1
IOCH 23 orientacja.dwg
Ścieżka:
Plik: