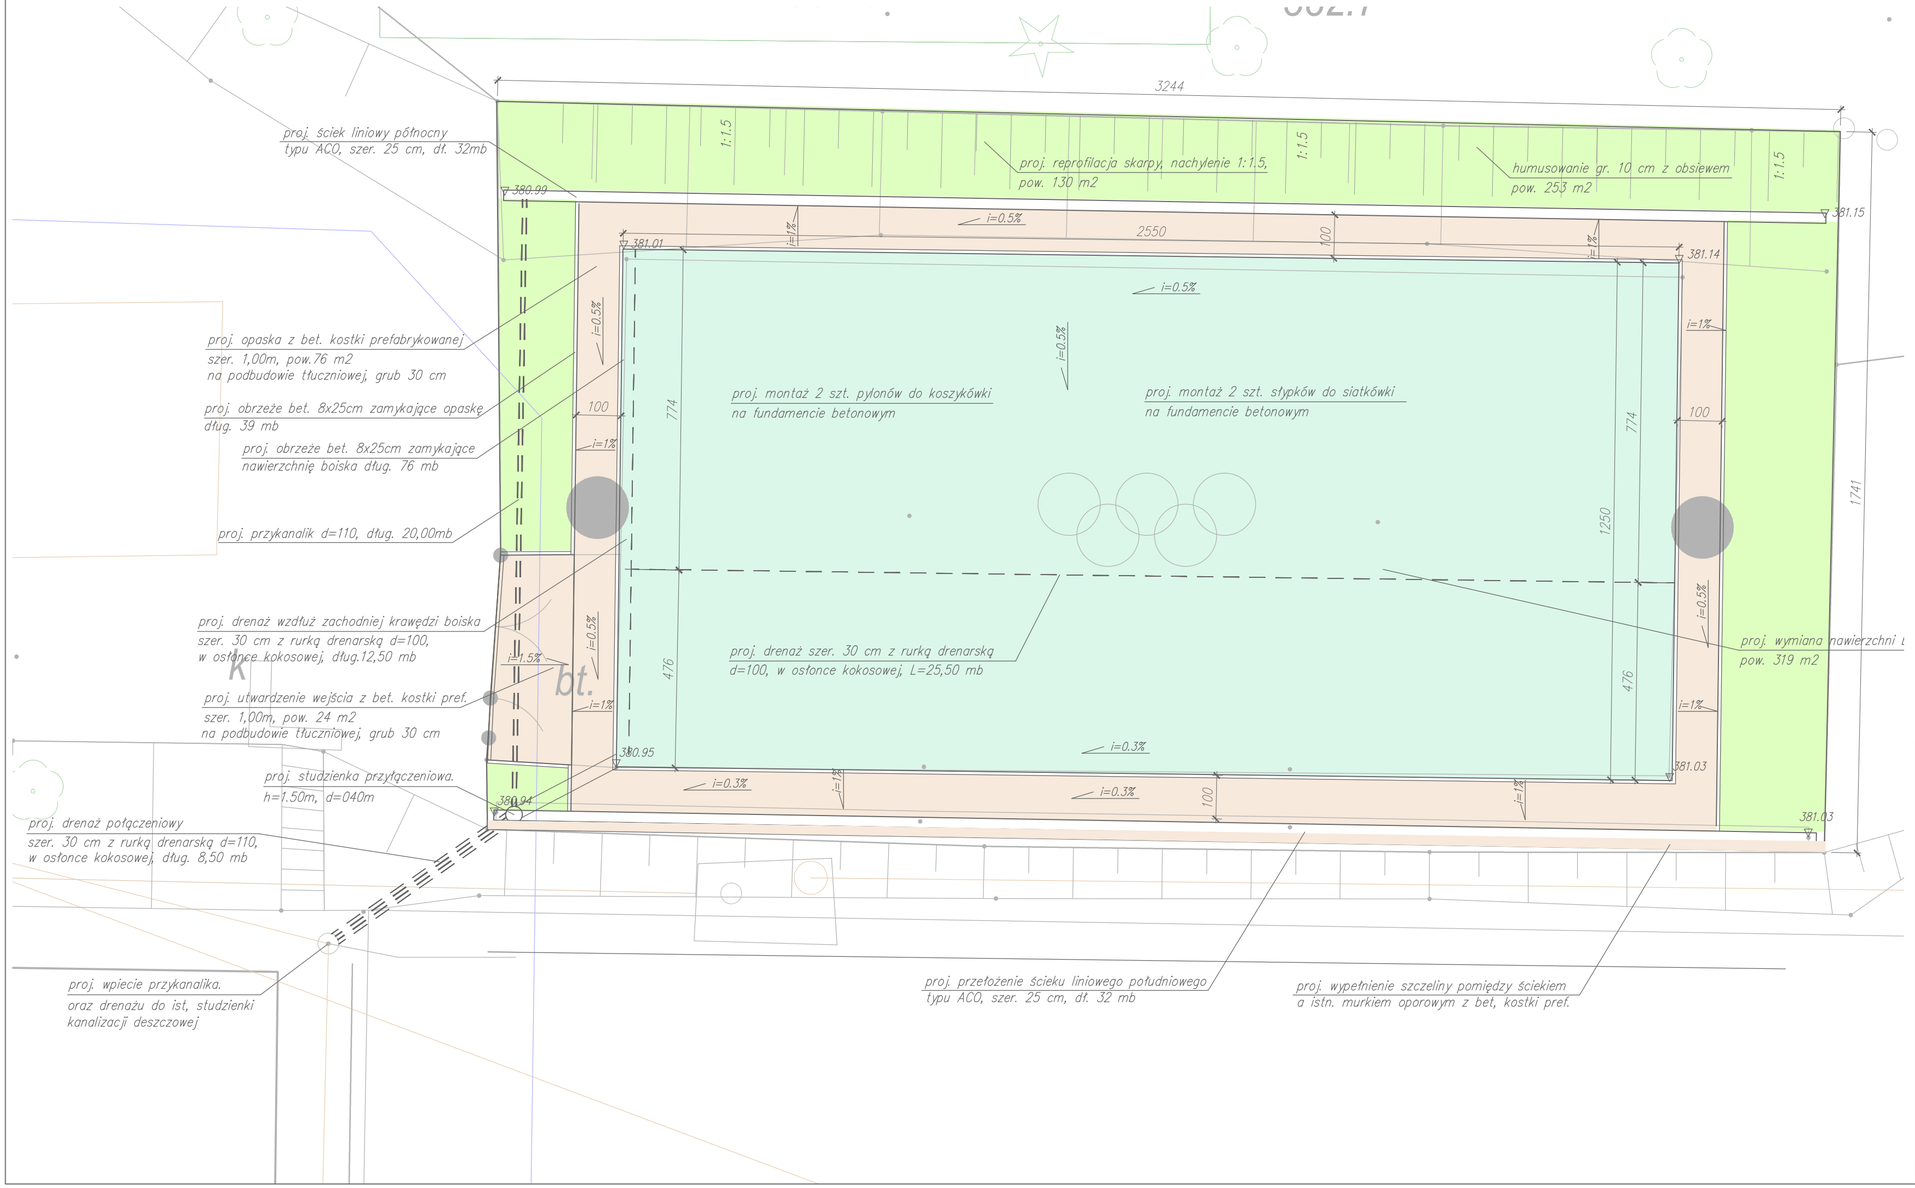

Stacja robocza: AndrzejM Czas wydruku: 04.05.2023, 23:19:34
Zakładka: PB
Ścieżka: Y:\DOKUDOK\2023\Zazdy\2023 Ochojno remont boiska\OCH.23 PT\
Plik: OCH.23 rysunek ogólny.dwg

Inwestor:
Gmina Świątniki Górne
ul. Kazimierza Bruchnalskiego 36
32-040 Świątniki Górne

WANTA sp. z o.o.
PROJEKTOWANIE DRÓG I MOSTÓW
31-111 Kraków, ul. Kraińskiego 17/3
tel. kom: 603-846-838, 603-846-839

Temat:

Remont boiska oraz budowa elementów małej architektury na działce nr 715 w miejscowości Ochojno.

Lokalizacja inwestycji:
Jedn. ewid. [120614_4] Świątniki Górne, obr. 0004 Ochojno
dz. nr: 715

Nr opracowania:	Opracowanie:	Branża:	Numer umowy:
PT	Projekt Techniczny	drogowa/ obiekty inżynierskie	

Kraków
05.2023 r.

RZUT POZIOMY

Skala: 1:100
Rys. nr: 3

Branża:	Projektant:	Uprawnienia:	Podpis:
Drogowa/ Obiekty inżynierskie	mgr inż. Ewa Przybyłowicz	Mosty Konstrukcje budowlane 305/94, 144/2001	
Branża: Drogowa/ Obiekty inżynierskie	Sprawdzający: mgr inż. Andrzej Mikulaścik	Uprawnienia: Mosty Konstrukcje budowlane 329/92, 262/2001	Podpis:

Prawa autorskie zastrzeżone: Dokonywanie zmian, poprawek, skreśleń, przetwarzanie itp. oraz kopiowanie i rozpowszechnianie bez zgody jednostki autorskiej jest niedozwolone na podstawie przepisów Ustawy o prawie autorskim i prawach pokrewnych