Mapa do celów projektowych

Skala 1:500

ID Pracy: GKiK-II.6640.4020.2023

Sekcje: 7.123.11.24.2.4, 7.123.11.24.4.2

Województwo: małopolskie
Powiat: krakowski
Gmina: Świątniki Górne [120614_5]
Obręb: Ochojno [0004]
Działki - 715

Poziom odniesienia wysokości: Kronsztadt 86
Układ współrzędnych poziomych: "2000/7"
Sytuacja zgodna z terenem na miesiąc: marzec 2023 r.

Wykonał:

Geodeta uprawniony
nr upr. 22501
mgr inż. Rafał Mieszaniec

Usługi Geodezyjne
"R-Geo"
mgr inż. Rafał Mieszaniec
30-694 Kraków, ul.Żelazowskiego 12
kom. 517-763-931
NIP 679-289-90-76, Regon 3623461

dn. 31.03.2023 r.

Nie wyklucza się istnienia w terenie innych nie wykazanych na niniejszej mapie urządzeń podziemnych, które nie były zgłoszone do inwentaryzacji lub o których brak jest informacji w instytucjach branżowych.
Niniejsza mapa powstała na podstawie mapy zasadaniczej oraz pomiaru bezpośredniego.
Granice własności wkreślono na podstawie danych numerycznych.
Mapa zawiera linie rozgraniczające MPZP.
Nie badano służebności gruntowych w rejonie opracowania.

LEGENDA:

- linie rozgraniczające tereny o różnym przeznaczeniu lub o różnych zasadach zagospodarowania
- C.121MU - oznaczenia w MPZP
- nieprzekraczalna linia zabudowy

Miejscowy Plan Zagospodarowania Przestrzennego miasta i gminy Świątniki Górne
Uchwalony przez Radę Miejską w Świątnikach Górnych Uchwałą Nr VII/66/2015
z dn. 26 maja 2015 r.

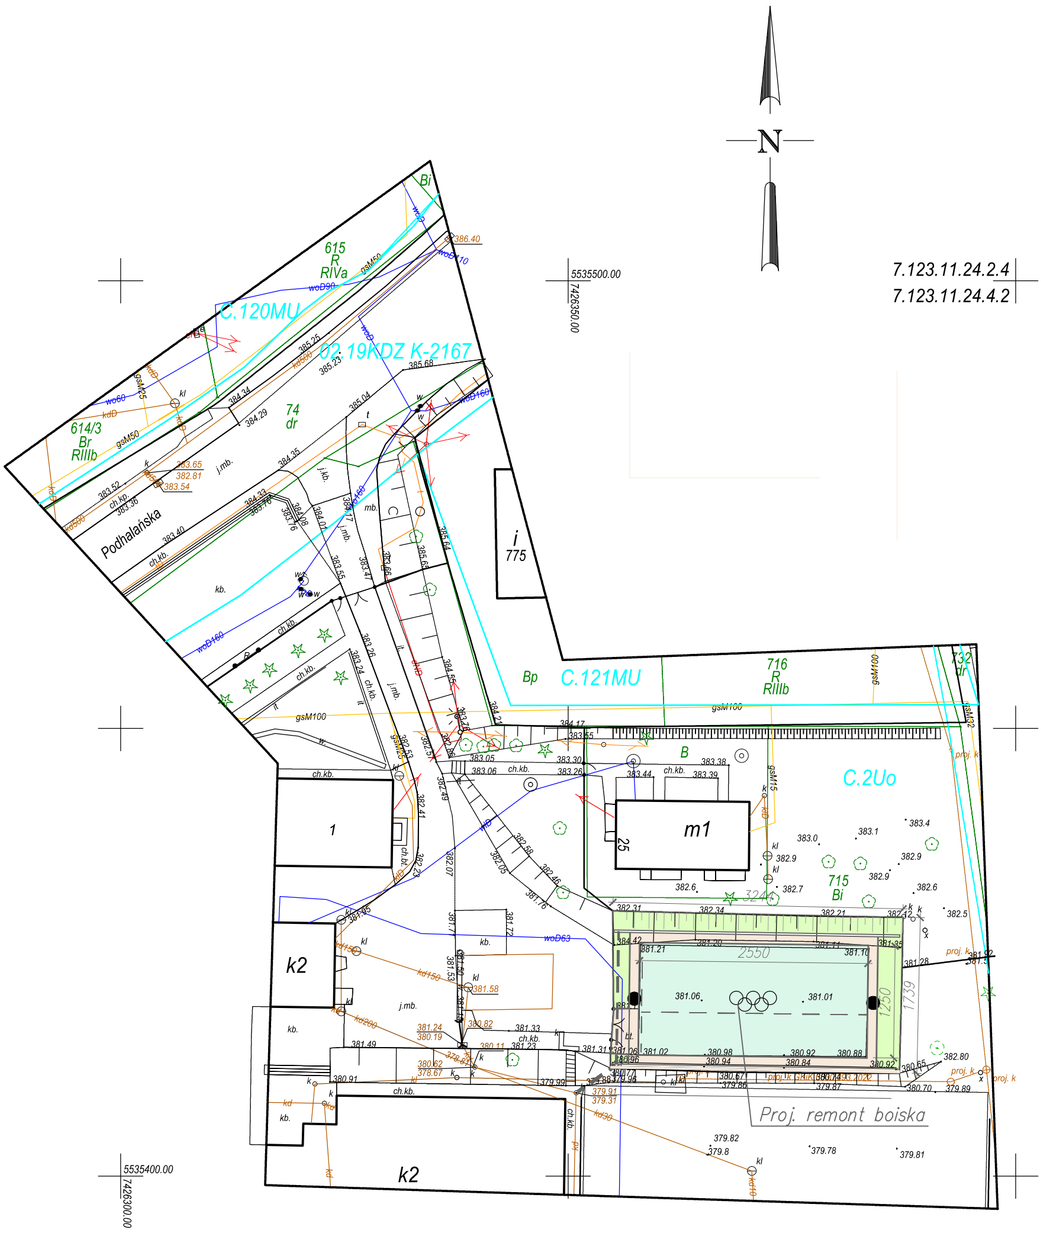

Inwestor:
Gmina Świątniki Górne
ul. Kościuszki-Oddziela 36
32-040 Świątniki Górne

Temat:

Remont boiska oraz budowa elementów małej architektury
na działce nr 715 w miejscowości Ochojno.

Lokalizacja inwestycji:

Jedn. ewid. [120614_4] Świątniki Górne, obr. 0004 Ochojno
dz. nr: 715

Nr opracowania: PT
Opracowanie: Projekt Techniczny
Branża: drogowa/ obiekty inżynierskie
Numer umowy:

Branża: Drogowa/ Obiekty inżynierskie
Projektant: mgr. inż. Ewa Przybyłowicz
Uprawnienia: Mosty Konstrukcje budowlane 305/94, 144/2001
Podpis:

Branża: Drogowa/ Obiekty inżynierskie
Sprawdzający: mgr. inż. Andrzej Mikuloscik
Uprawnienia: Mosty Konstrukcje budowlane 329/92, 262/2001
Podpis:

PROJEKT ZAGOSPODAROWANIA TERENU

Rys. nr 2
Skala: 1:500

Kraków
05.2023 r.

WANTA sp. z o.o.
PROJEKTOWANIE DRÓG I MOSTÓW
31-111 Kraków, al. Krasińskiego 17/3
tel. kom: 693-848-838, 693-848-839

Prawa autorskie zastrzeżone! Dokumentacja, zarówno, opracowanie, wreszcie, przekazywanie jej, oraz kopiowanie i rozpowszechnianie bez zgody, jakiejkolwiek jej części naruszenie jest niedozwolone na podstawie przepisów ustawy o prawie autorskim i prawach pokrewnych.