

**UCHWAŁA NR RG-XLI/504/21
RADY GMINY NOWINY**

z dnia 29 listopada 2021 r.

**w sprawie przystąpienia do sporządzenia miejscowego planu
zagospodarowania przestrzennego "Szewce - MOP wschód" na terenie
gminy Nowiny**

Na podstawie art. 18 ust. 2 pkt 15 ustawy z dnia 8 marca 1990 r. o samorządzie gminnym (Dz. U. z 2021 r. poz. 1372 ze zm.), art. 14 ust. 1, 2, 4 i 5 ustawy z dnia 27 marca 2003 r. o planowaniu i zagospodarowaniu przestrzennym (Dz. U. z 2021 r., poz. 741 ze zm.), uchwala się, co następuje:

§ 1. 1. Przystępuje się do sporządzenia miejscowego planu zagospodarowania przestrzennego "Szewce - MOP wschód" na terenie gminy Nowiny.

2. Załącznik graficzny stanowi integralną część uchwały.

§ 2. Wykonanie uchwały powierza się Wójtowi Gminy Nowiny.

§ 3. Uchwała wchodzi w życie z dniem podjęcia.

Przewodniczący Rady Gminy


Zbigniew Pyk

Uzasadnienie

do uchwały w sprawie przystąpienia do sporządzenia miejscowego planu zagospodarowania przestrzennego "Szewce - MOP wschód" na terenie gminy Nowiny


Uchwałę w sprawie przystąpienia do sporządzenia miejscowego planu zagospodarowania przestrzennego podejmuje się w trybie ustawy z dnia 27 marca 2003 r. o planowaniu i zagospodarowaniu przestrzennym (Dz. U. z 2021 r. poz. 741 ze zm.), a przystąpienie do jego sporządzenia wynika z bieżących potrzeb inwestycyjnych.


Podjęcie uchwały wynika z potrzeb inwestycyjnych Generalnej Dyrekcji Dróg Krajowych i Autostrad, która na terenie objętym planem zamierza zrealizować miejsce obsługi podróżnych. Obowiązujące ustalenia miejscowego planu zagospodarowania przestrzennego ograniczają możliwość realizacji planowanej inwestycji, dlatego w celu stworzenia możliwości inwestycyjnych dla właścicieli nieruchomości podejmuje się niniejszą uchwałę.

Dokonano również czynności o których mowa w art. 14 ust. 3 i 5 ustawy o planowaniu i zagospodarowaniu przestrzennym, tj. teren objęty planem nie jest wyznaczony w studium pod sporządzenie planu zagospodarowania przestrzennego oraz dokonana została analiza dotycząca zasadności przystąpienia do sporządzenia planu i stopnia zgodności przewidywanych rozwiązań projektowych z ustaleniami studium, przygotowywane zostały również materiały geodezyjne oraz ustalony został niezbędny zakres prac planistycznych.

Po dokonaniu badania stopnia zgodności przewidywanych rozwiązań planu z ustaleniami studium uwarunkowań i kierunków zagospodarowania przestrzennego gminy Nowiny uznano, że nie naruszać będą one ustaleń studium (...).

Przewodniczący Rady Gminy

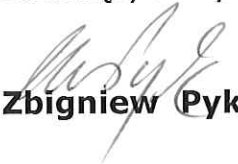
Zbigniew Pyk

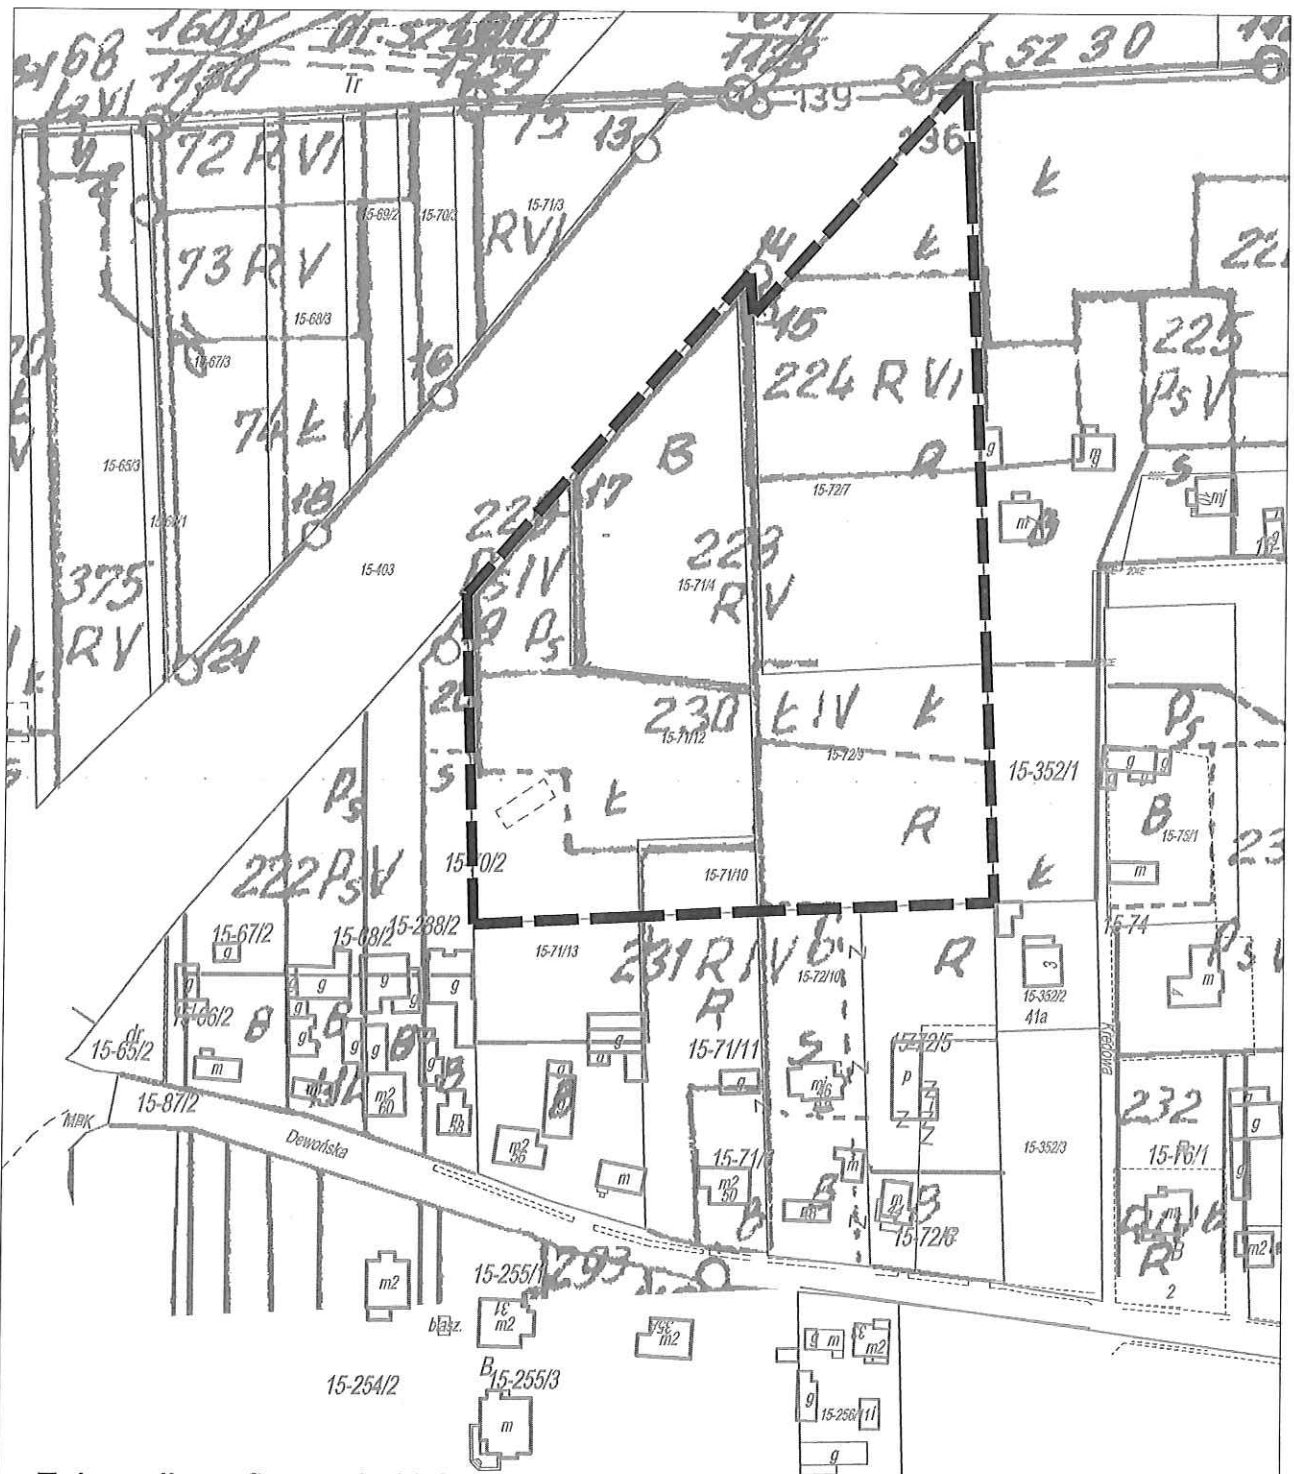

Załącznik graficzny do Uchwały nr RG-XLI/504/21
 Rady Gminy Nowiny
 z dnia 29 listopada 2021r.



granica opracowania planu

PRZEWODNICZĄCY
 Rady Gminy

[Handwritten signature]
 Inżynier

skala 1 : 2 000

