


STAN
PROJEKTOWANY



ELEWACJA

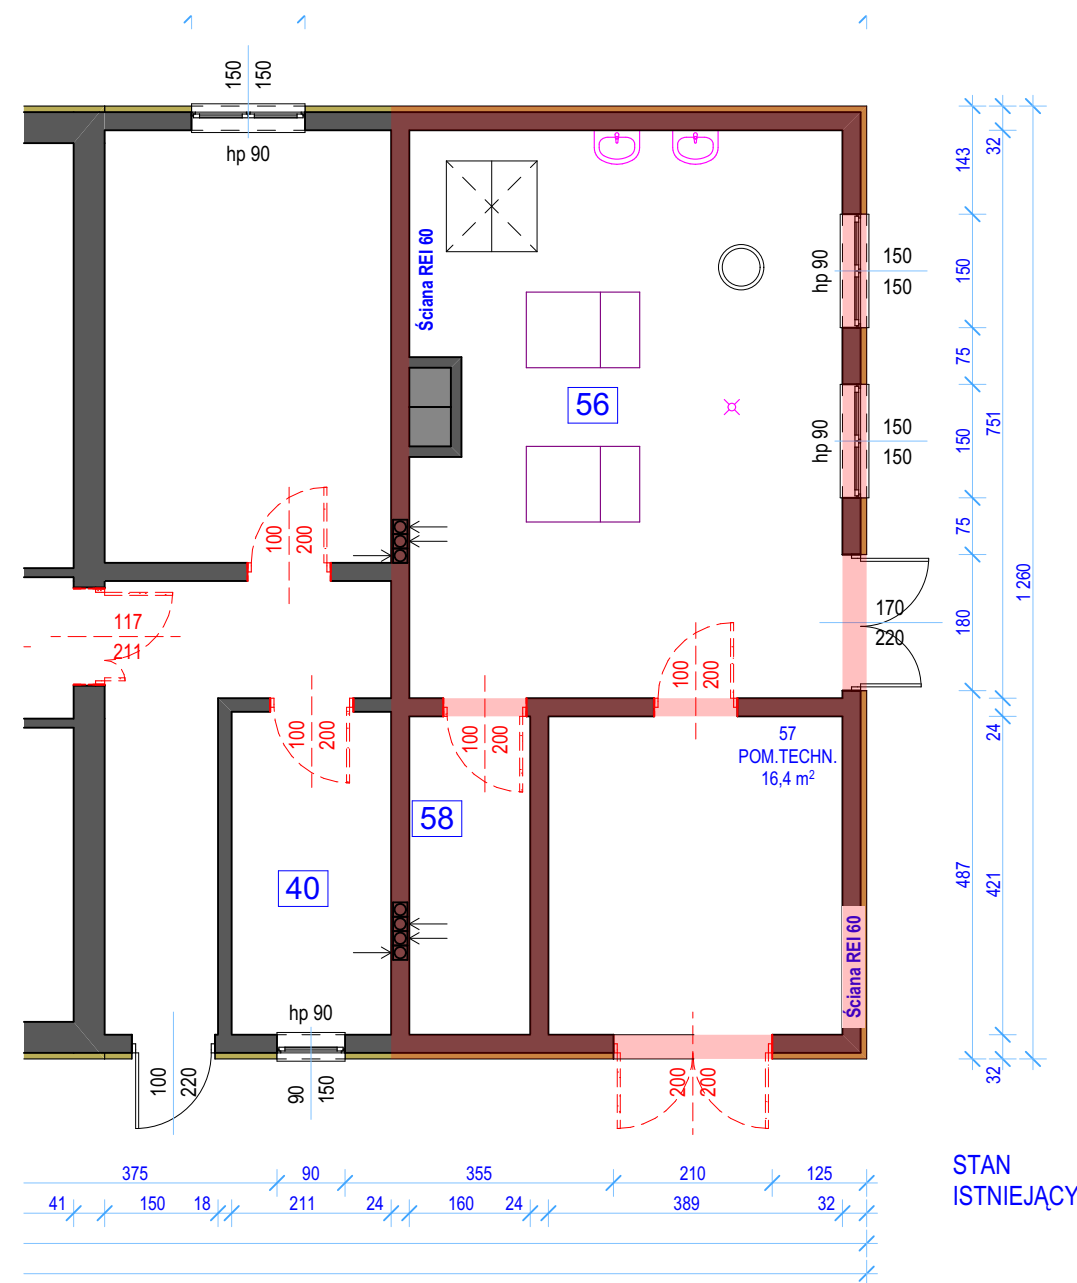

STAN
ISTNIEJĄCY



Andrzej Cempel - Projekty Kosztorysy,
63-400 Ostrów Wlkp.,
ul. Powstania Styczniowego 4

Investor: Powiat Kępiński
ul. Kościuszki 5,
63-600 Kępno

Nazwa zadania: Remont i modernizacja budynków
Domu Pomocy Społecznej w Rzetni
- oraz przebudowa kotłowni węglowej na
gazową w budynku pawilonu

Adres inwestycji: Rzetnia 87, gm. Kępno
działki nr 555/3 i 555/8, obręb 0013 Rzetnia,
jednostka ewidencyjna 300803_5, Kępno-obszar wiejski

Projektant:	Imię i nazwisko: mgr inż. arch. Ewa Cempel- Błaszczak	Specjalność: Architektura	Uprawnienia: MA/120/21	Podpis:
-------------	--	------------------------------	---------------------------	---------

Nazwa rysunku:	Przebudowa kotłowni	Numer rysunku:
----------------	---------------------	----------------

Branża: Architektura	Skala: 1:100	Data: Grudzień 2023	A.2
-------------------------	-----------------	---------------------------	-----