


WIATA - ELEWACJE

1:100




BUDYNEK ISTNIEJĄCY

ELEWACJA PÓŁNOCNO-WSCHODNIA

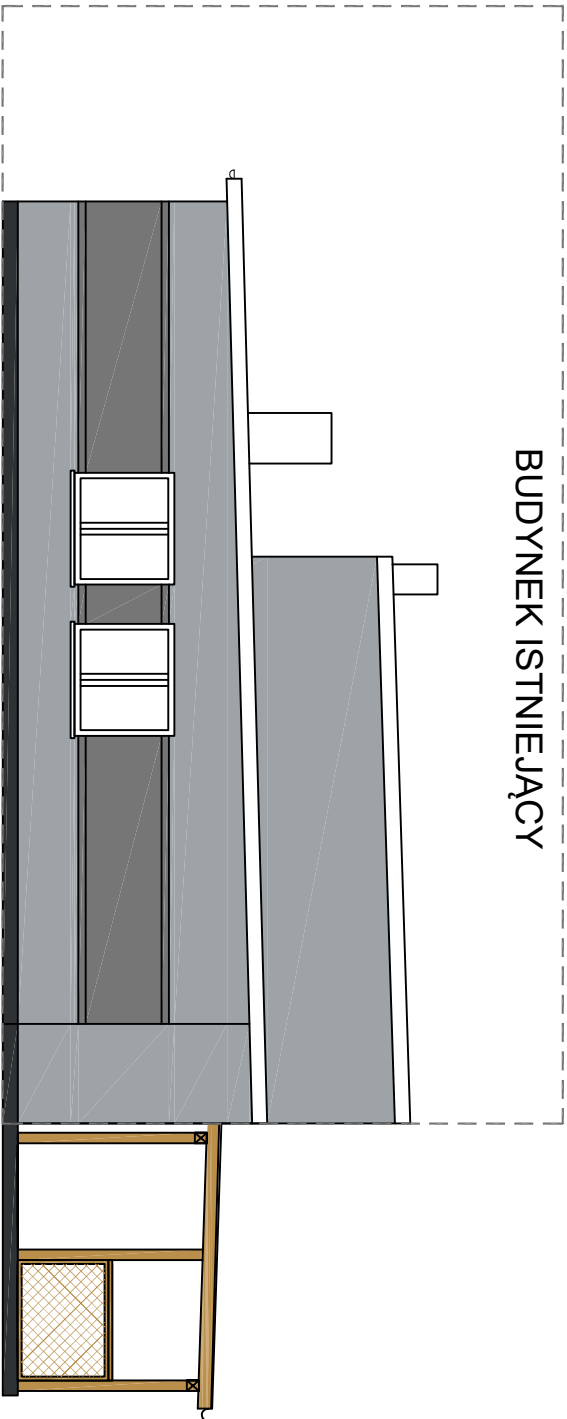

BUDYNEK ISTNIEJĄCY

ELEWACJA POŁUDNIOWO-WSCHODNIA

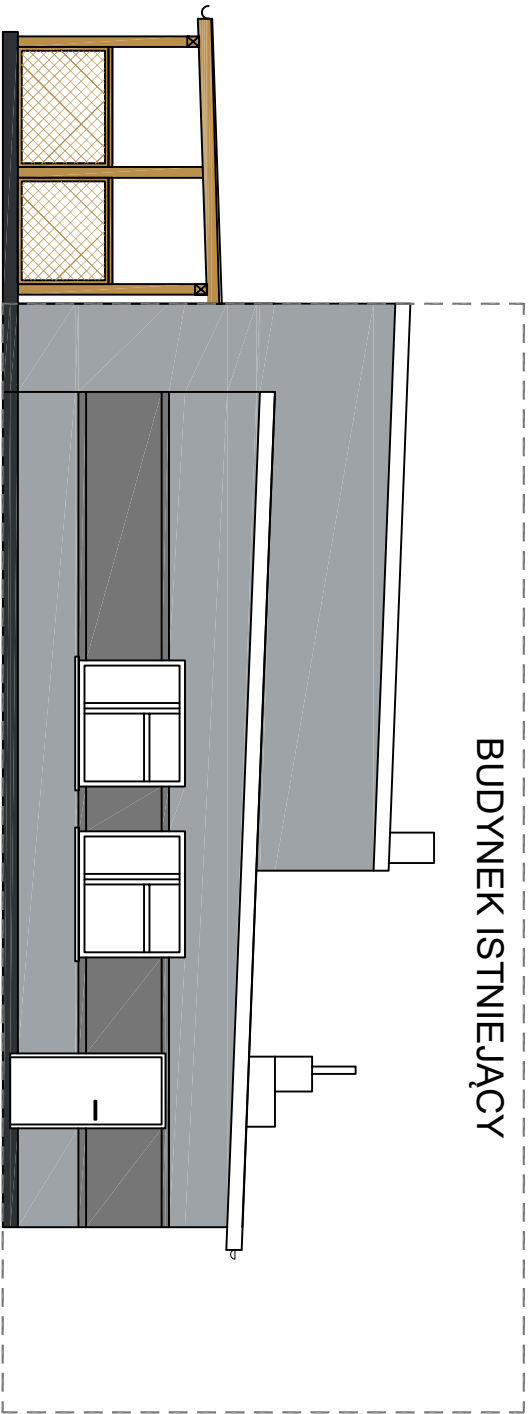

BUDYNEK ISTNIEJĄCY

ELEWACJA PÓŁNOCNO-ZACHODNIA

UWAGA!
RYSUNEK PRZEDSTAWIA ELEWACJE
PROJEKTOWANEJ WIATY NA TLE ISTNIEJĄCEGO
BUDYNKU KLUBU SENIORA

		Nadzory Adaptacje Projekty Marcin Myszkowski tel.: 694 444 759 e-mail: nadbiuro@gmail.com	
Nazwa i adres obiektu	ZAGOSPODAROWANIE TERENU PRZY BUDYNKU NR 22 W MIASTOWACH WIELKICH dz. nr 160, obr. Młotowy Wielkie [0005]	GMINA MŁOTÓRA ul. Żułowska 9, 82-213 Młotordz	
Inwestor:			
Tytuł:	WIATA - ELEWACJE	Data	12.2021
Architektura:	mgr inż. arch. Łukasz Popoj upr. nr POM/456/POKK/2011	Skala	1:100
		nr rys.	A-5