WIATA - RZUT FUNDAMENTÓW

1:100

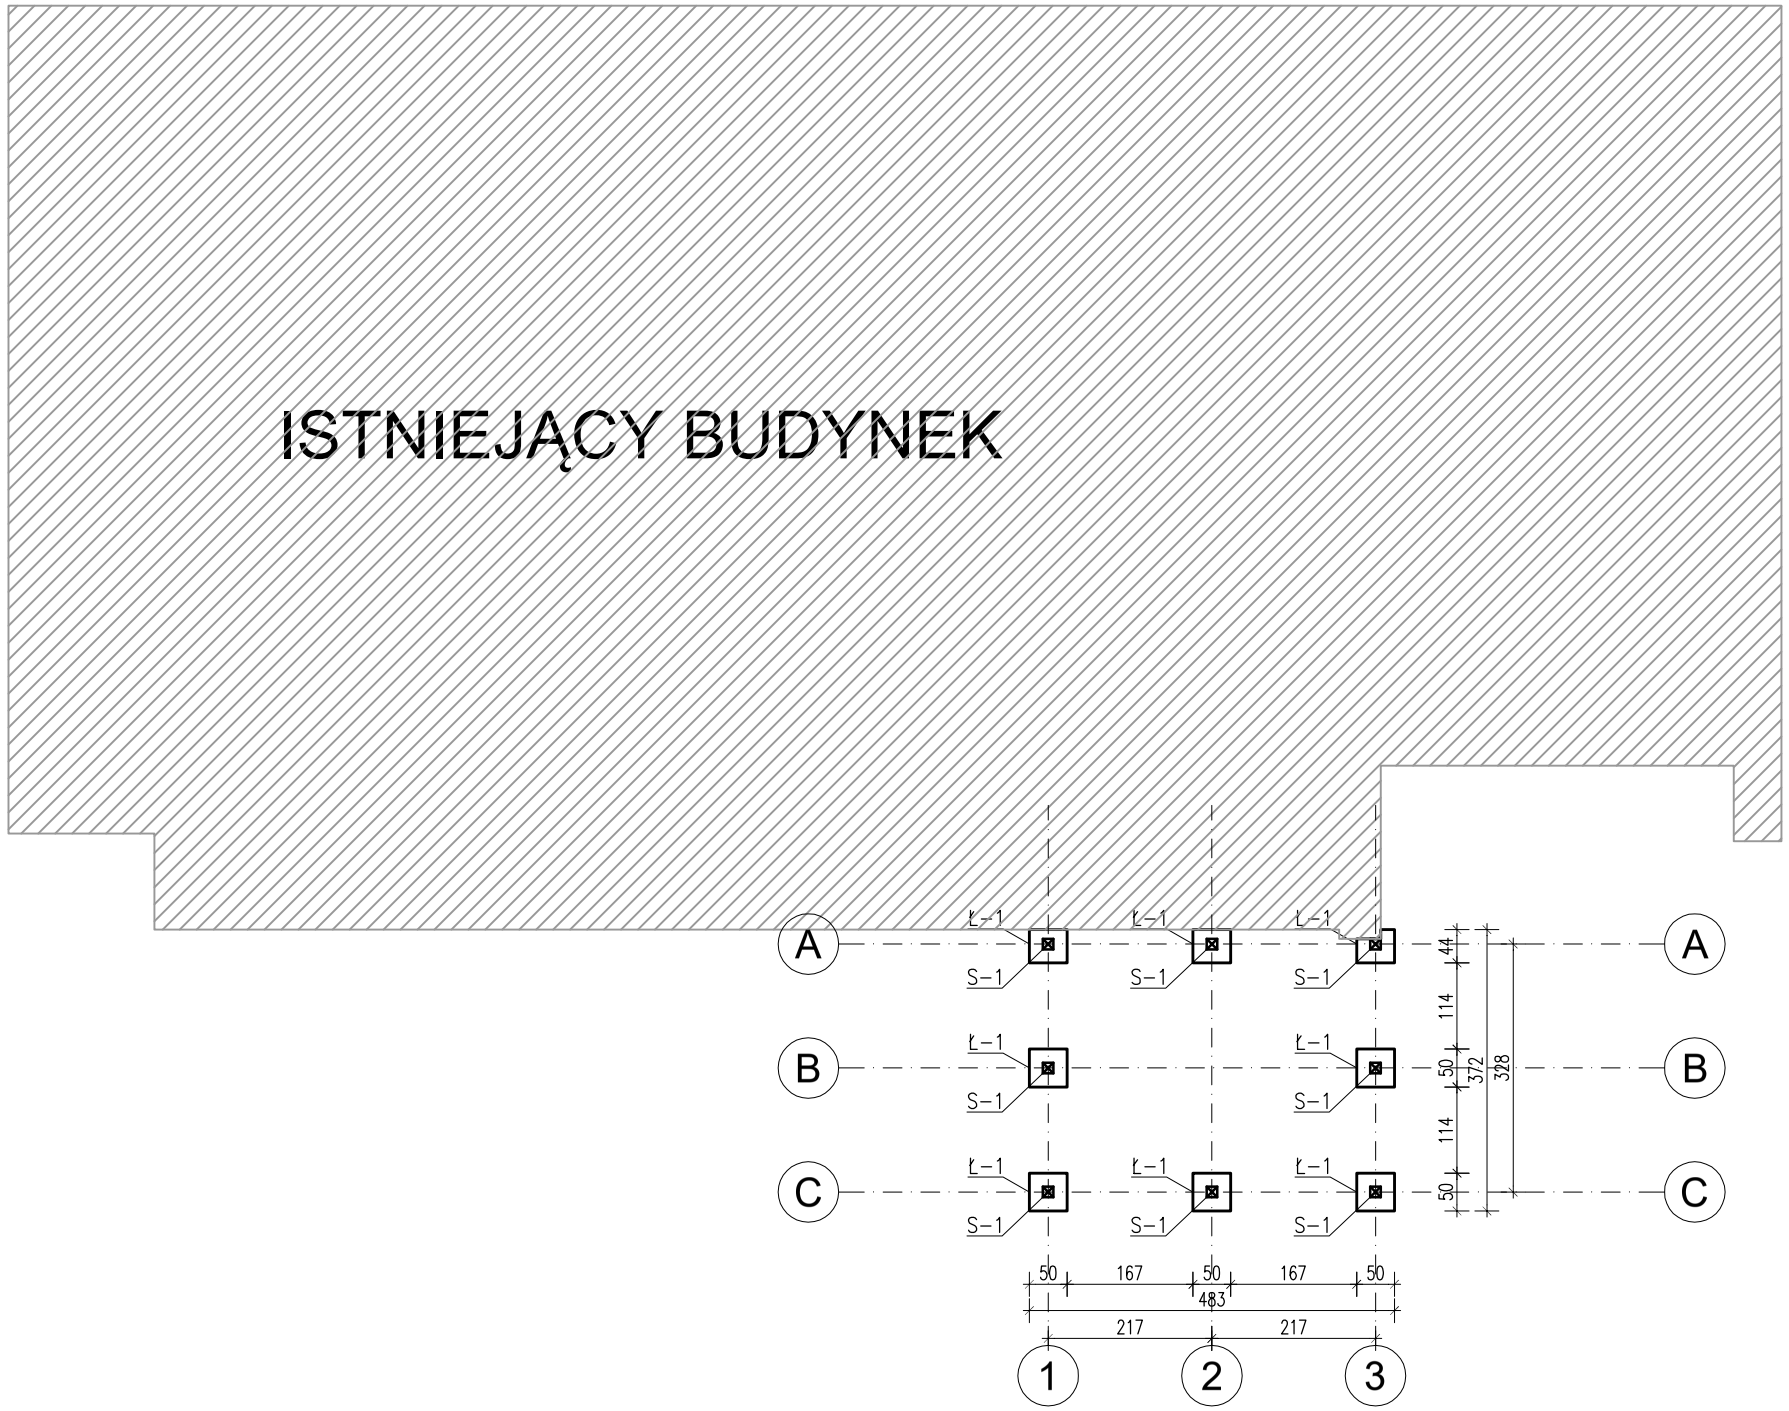

UWAGA!

KONSTRUKCJĘ WIATY NALEŻY ZAIMPREGNOWAĆ IMPREGNATEM PPOŻ NP. FOBOS M1 ZAPEZPIECZAJĄC ELEMENTY POD WZGLĘDEM NRO

Ł-1 -> 50x50x88

S-1 -> 14x14

beton C20/25 dawniej: (B25)

kl. ekspozycji XC2

stal A-IIIN (B500SP)

Cnom = 50mm

Cmin = 40mm

Nadzory Adaptacje Projekty Marcin Myszka

tel.: 694 444 759

e-mail: napbiuro@gmail.com

Nazwa i adres obiektu	ZAGOSPODAROWANIE TERENU PRZY BUDYNKU NR 22 W MĄTOWACH WIELKICH dz. nr 160, obr. Mątowy Wielkie [0005]	
Inwestor:	GMINA MIŁORADZ ul. Żuławska 9, 82-213 Miłoradz	
Tytuł:	WIATA - RZUT FUNDAMENTÓW	Data 12.2021
Konstrukcja:	mgr inż. Marcin Myszka upr. nr WAM/0099/PBKb/21	Skala 1:100 nr rys. K-1