


# załącznik nr 4

3244

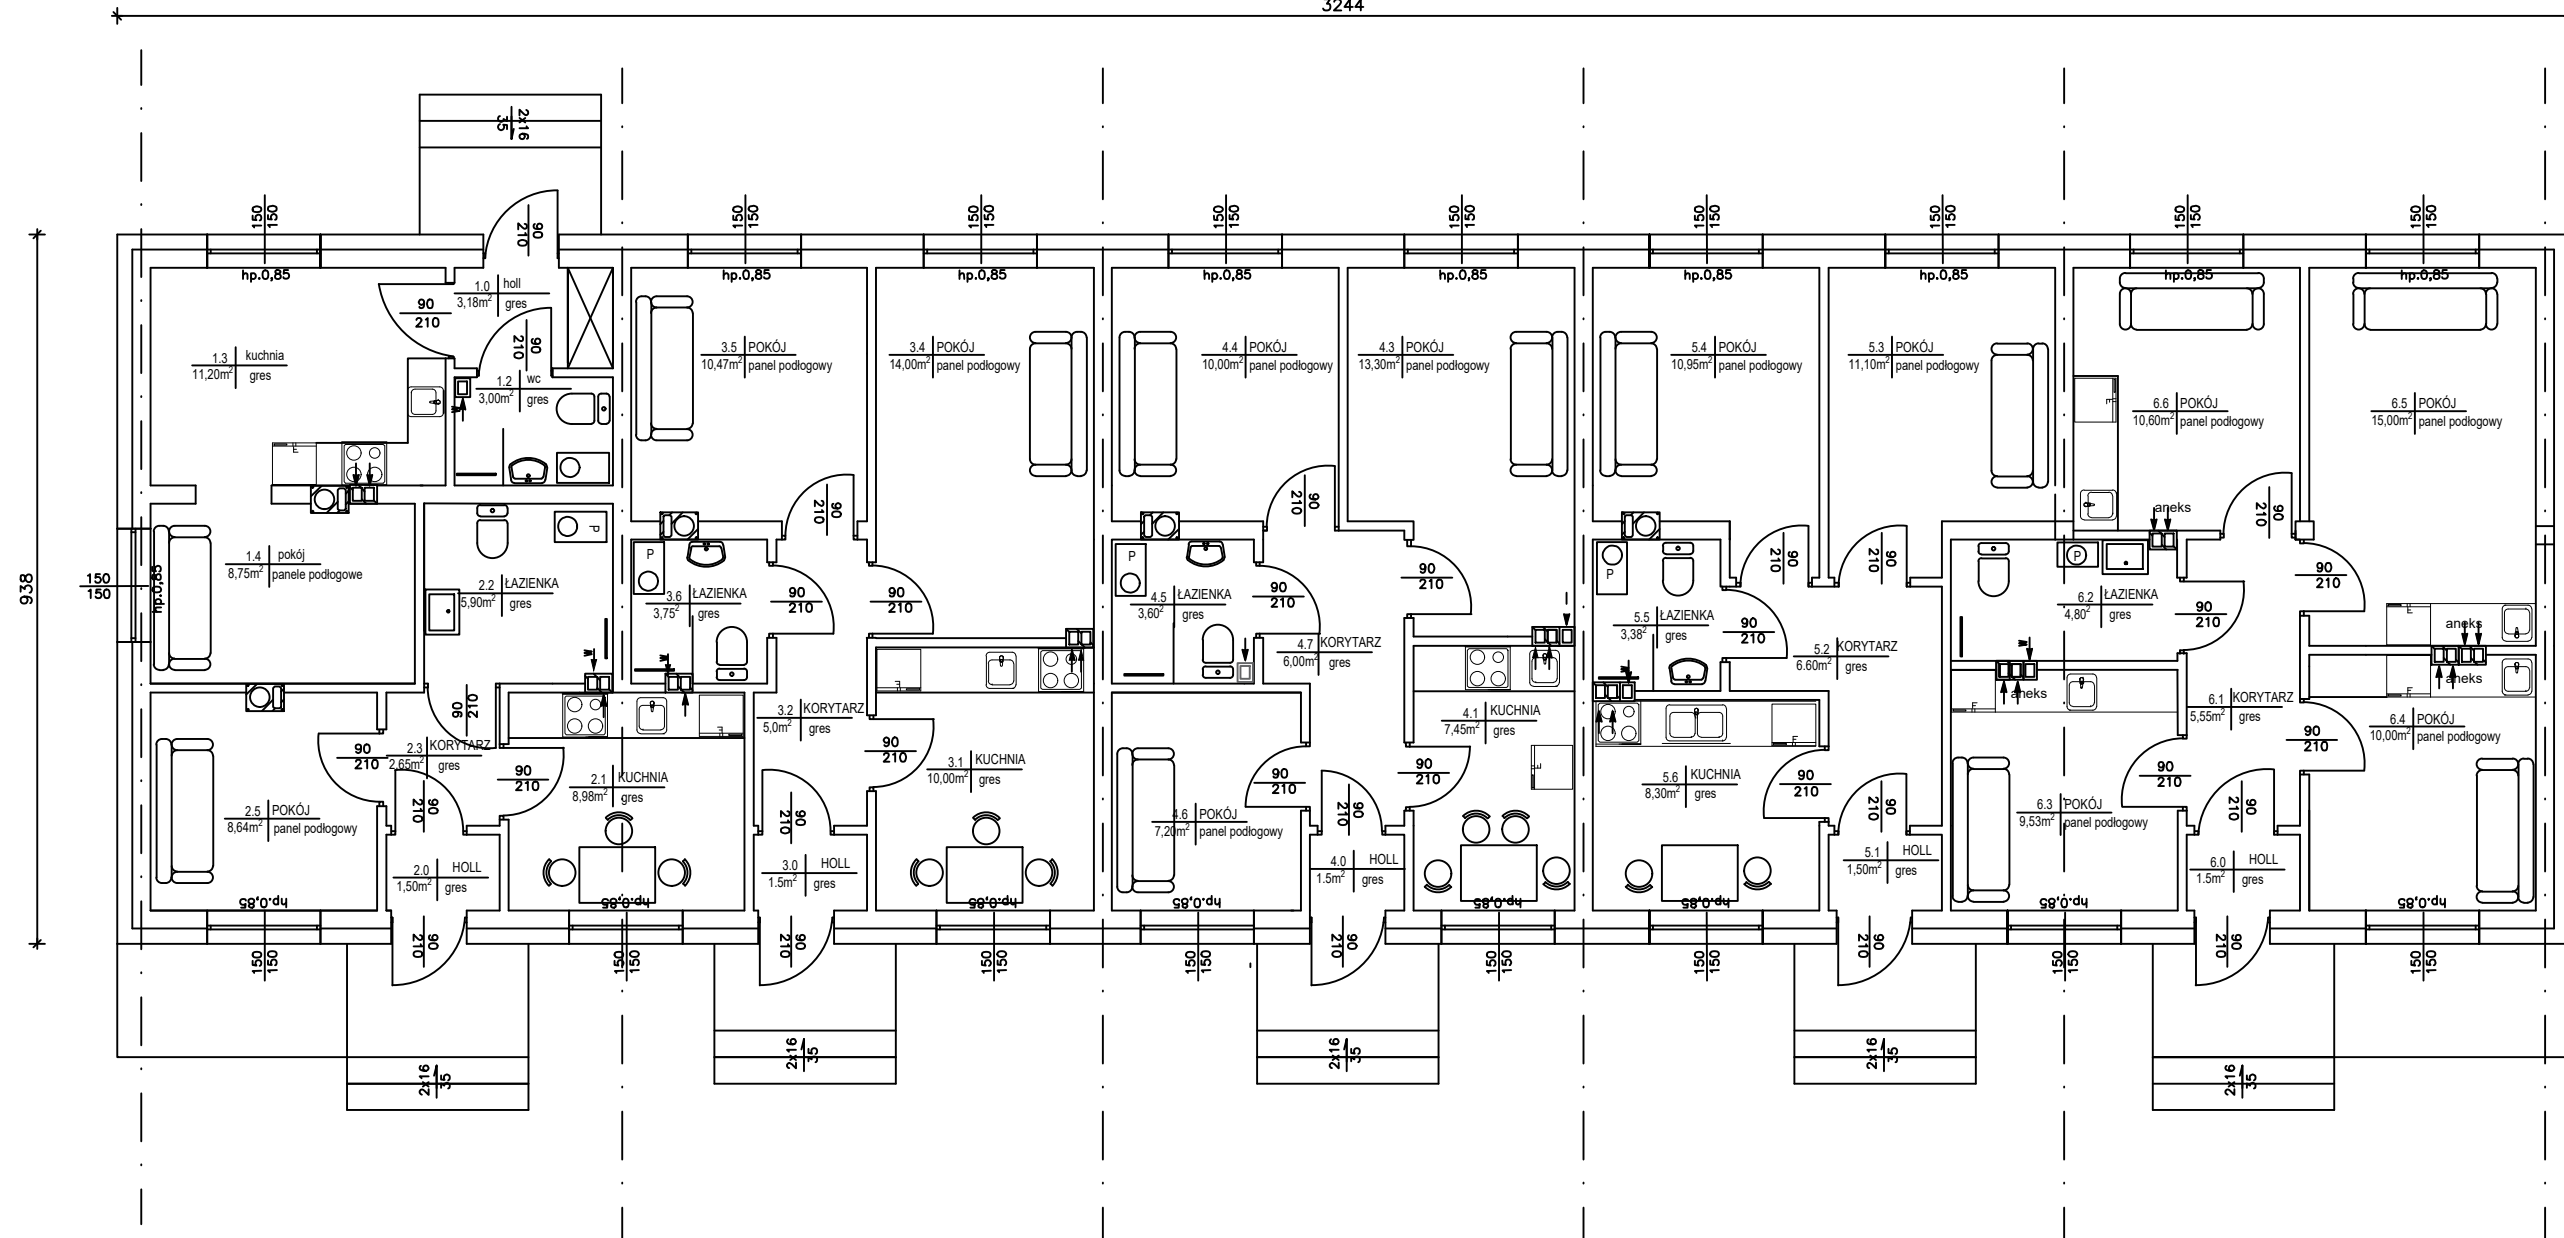

## UWAGA

DO MIESZKAŃ 2 i 6 ZAPROJEKTOWAĆ POCHYLNIE DLA OSÓB NIEPEŁNOSPRAWNYCH  
W KORYTARZACH PRZEWIDZIEĆ WŁAZY NA STRYCH  
OGRZEWANIE ELEKTRYCZNE, TERMA ELEKTRYCZNA

 KOMINY DYMOWE POD KOMINKI

Branża	Architektura	Data :	04.2021
Faza P.T.	Skala 1:100		
Inwestor:	GMINA ZARĘBY KOŚCIELNE, ul. Kowalska 14, 07-323 Zaręby Kościelne		
Nazwa projektu	BUDYNEK KOMUNALNY W ZARĘBACH KOŚCIELNYCH DZ. NR 238		
opracował:	INŻ. WALDEMAR BRZOSTEK UPR. NR UANVI7210/495/84 MAZ.0260/OWOK/04		Rys. nr <b>1</b>