




RÓW TRAWIASTY odc. A  
PRZEKRÓJ A-A

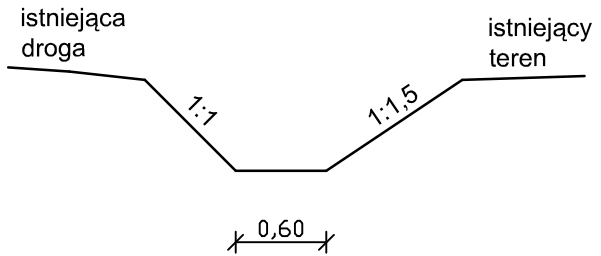


RÓW UMOCNIONY  
PRZEKRÓJ B-B

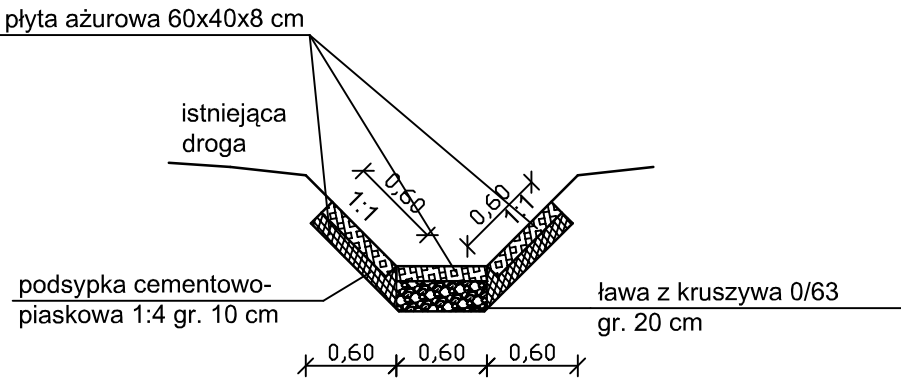


RÓW UMOCNIONY  
PRZEKRÓJ C-C

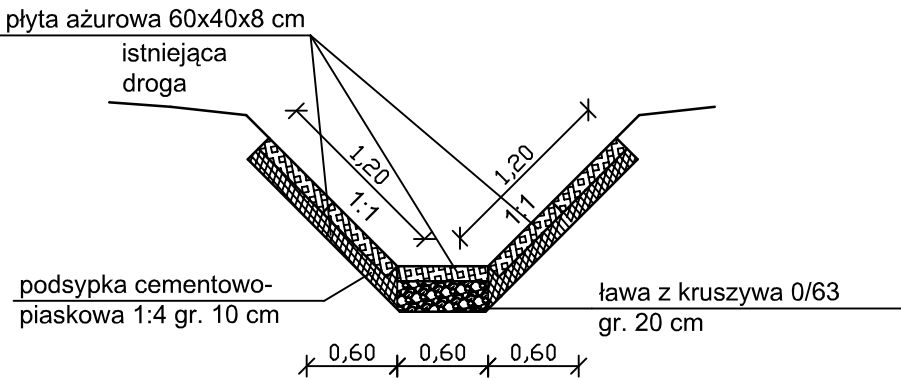


PRZEPUST POD ZJAZDAMI  
PRZEKRÓJ D-D

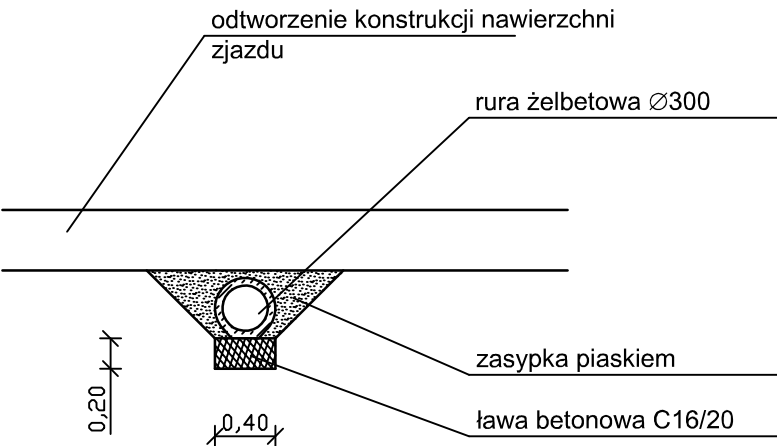


RÓW UMOCNIONY  
PRZEKRÓJ E-E

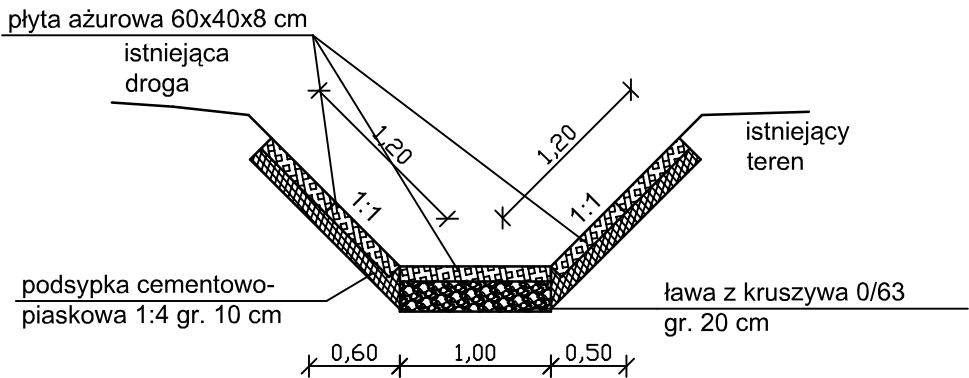

RÓW UMOCNIONY  
PRZEKRÓJ F-F

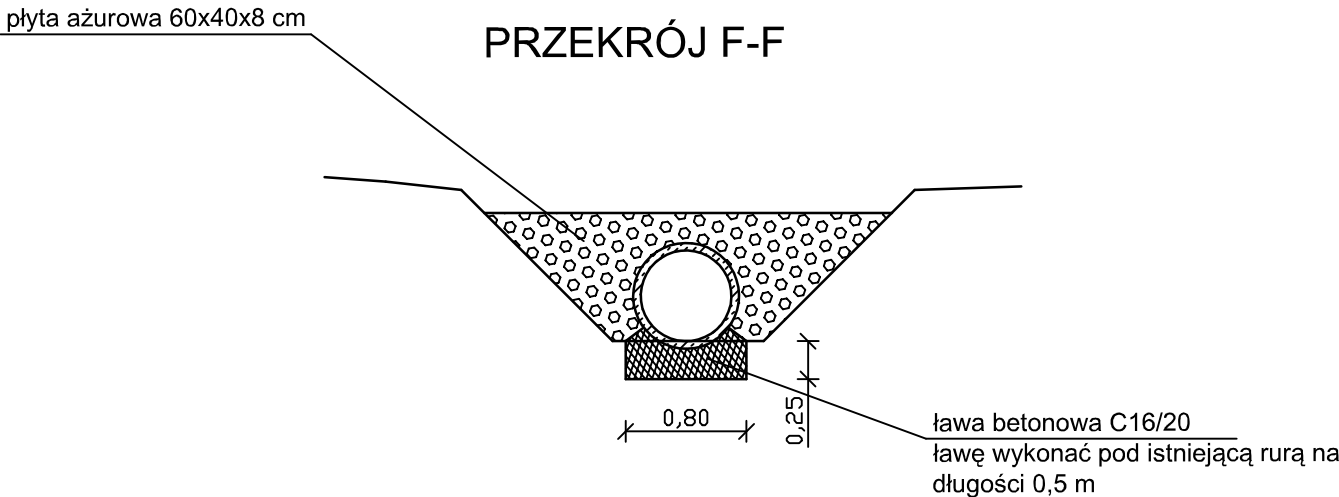

PRZEKRÓJ G-G

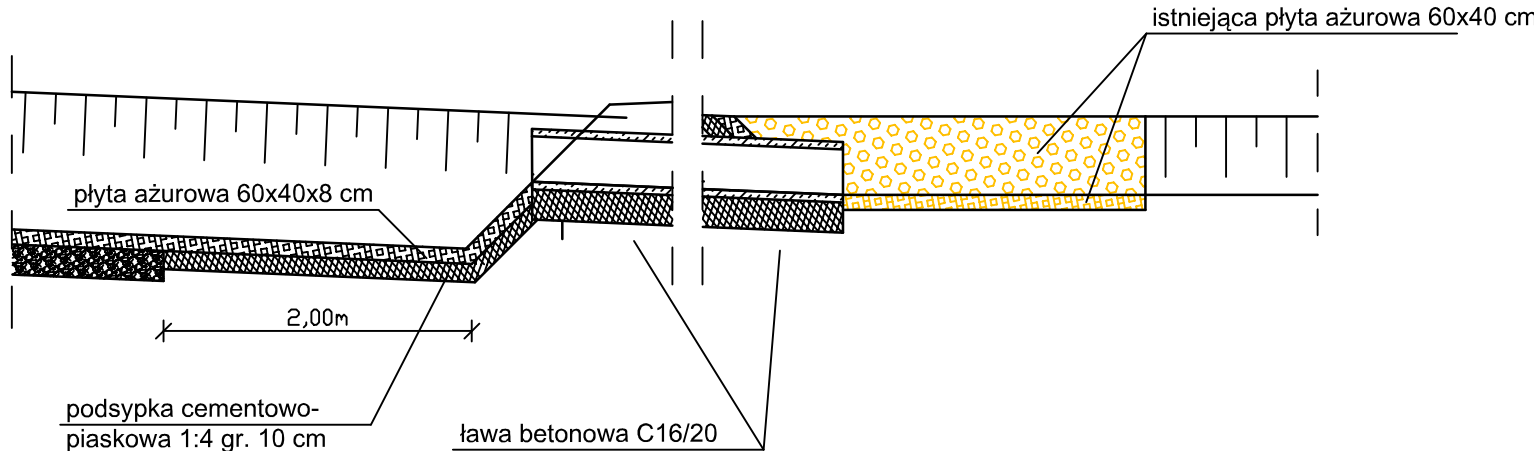

BIURO PROJEKTOWE PROKAM  
UL. ARKADIUSZA GOŁASIA 9  
97-400 BELCHATÓW

INWESTOR	EKO-REGION SP. Z O.O. ul. Bawelniana 18, 97-400 Bełchatów		
OBIEKT ADRES	PROJEKT BIEŻĄCEJ KONSERWACJI RÓWÓW WODNYCH NA TERENIE STACJI PRZELADUNKOWEJ "EKO-REGION" SP. Z O.O. W WOLI KRUSZYŃSKIEJ		
PROJEKTANT	mgr inż. PIOTR KAMIŃSKI	LOD/2509/POOD/14	
SPRAWDZAJĄCY			
BRANŻA	DROGOWA		DATA 06.2024
TREŚĆ RYSUNKU PRZEKROJE POPRZECZNE			SKALA 1:50
			NR RYS. 03