


MOCOWANIE PŁYT WARSTWOWYCH DO COKOŁU

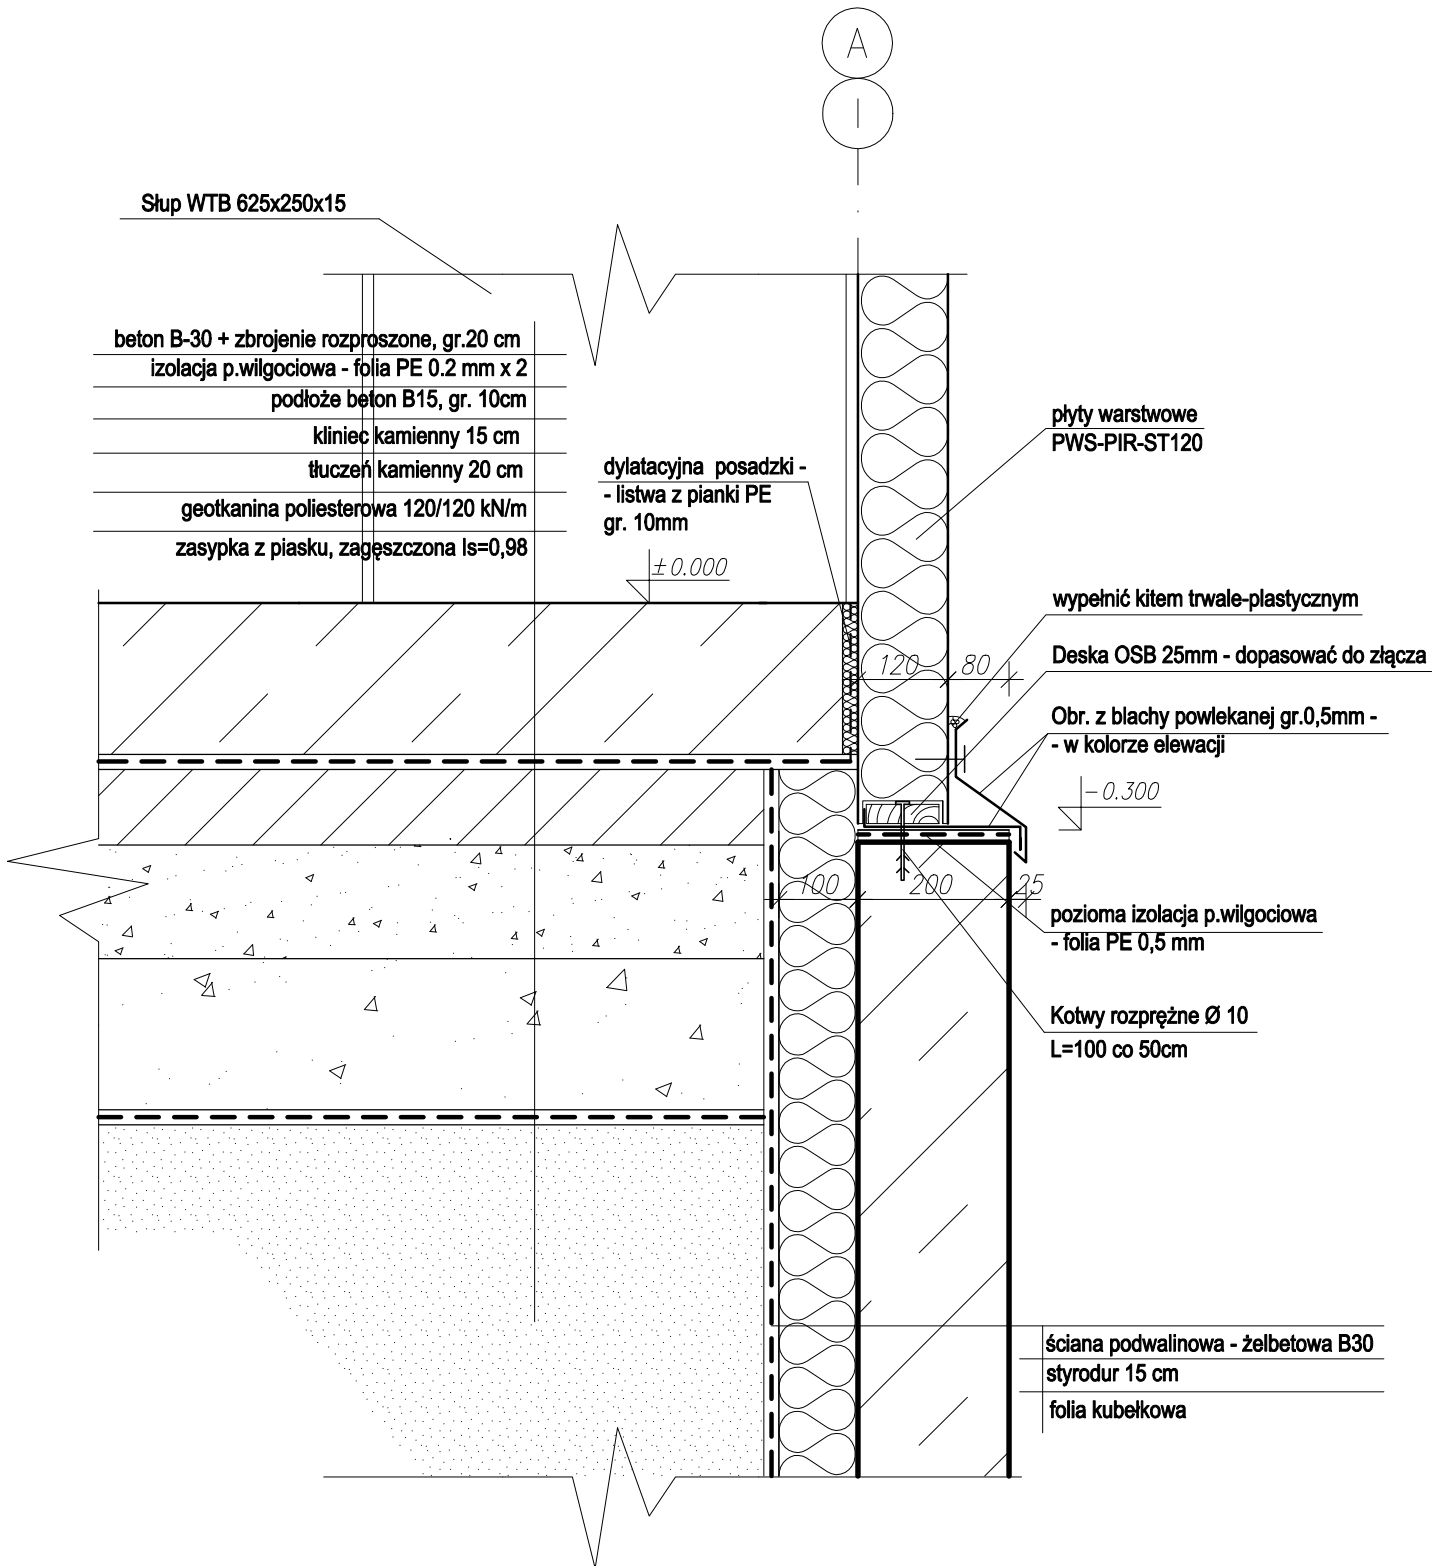

UWAGA!

Możliwe są inne rozwiązania systemowe tego detalu

		PRACOWNIA PROJEKTOWA Rzeszów ul. Rataja 22/4		PT	
				Architektura Format A4	
Przedmiot rysunku:	MOCOWANIE PŁYT WARSTWOWYCH DO COKOŁU			skala:	nr rys.:
Obiekt:	Hala magazynowa z cz. biur-socj. w Rudnej Małej			1:10	12
Projektant:	mgr inż. arch. Krzysztof Kuźniar	nr upr.	A-47/93	data	podpis
Oprac.:	mgr inż. arch. Angelika Terczyńska			06.2023	
Sprawdził:	mgr inż. arch. Jarosław Łukasiewicz			82/98	06.2023
Prawa autorskie zastrzeżone, powielanie i udostępnianie bez zgody autorów zabronione.					