


# PRZEKRÓJ CHARAKTERYSTYCZNY

km 0+000 - km 0+862

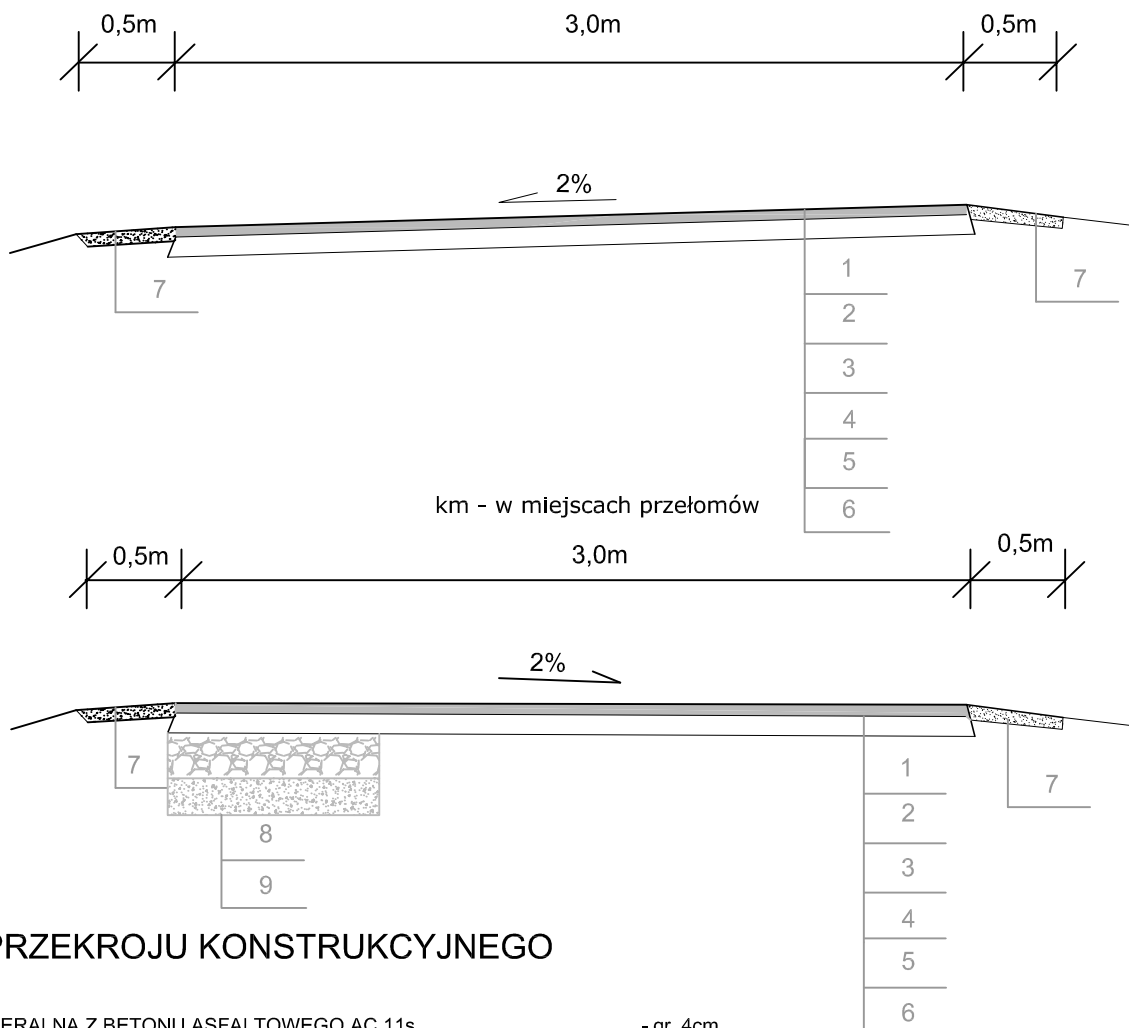

## OPIS DO PRZEKROJU KONSTRUKCYJNEGO

- |                                                                        |                               |
|------------------------------------------------------------------------|-------------------------------|
| 1. WARSTWA ŚCIERALNA Z BETONU ASFALTOWEGO AC 11s                       | - gr. 4cm                     |
| 2. SKROPIENIE POŁĄCZENIOWE EMULSJĄ ASFALTOWĄ                           | - 0,3 - 0,6 kg/m <sup>2</sup> |
| 3. WARSTWA WIĄŻĄCA Z BETONU ASFALTOWEGO AC 11w                         | - gr. 4cm                     |
| 4. SKROPIENIE POŁĄCZENIOWE EMULSJĄ ASFALTOWĄ                           | - 0,3 - 0,6 kg/m <sup>2</sup> |
| 5. WARSTWA WYRÓWNAWCZA AC 11w                                          | - gr. 3cm                     |
| 6. ISTNIEJĄCE PODŁOŻE KAMIENNE                                         |                               |
| 7. UMOCNIONE POBOCZE MIESZANKĄ KAMIENNĄ 0/31,5mm                       | - gr. 10cm                    |
| 8. PODBUDOWA ZASADNICZA MIESZANKĄ KAMIENNĄ 0/31,5mm                    | -gr. 20cm                     |
| 9. WZMOCNIONE PODŁOŻE - WARSTWA MIESZANKI STABILIZACJI CEM. C1,5/2 MPa | -gr. 20cm                     |

Nazwa i adres zamawiającego	<b>GMINA CZARNY BÓR</b> ul.Główna 18, 58-379 Czarny Bór		
Nazwa zadania	Przebudowa drogi dojazdowej do gruntów rolnych dz. nr 381 w Jaczkowie		
Adres obiektu budowlanego	województwo: DOLNOŚLĄSKIE powiat: WAŁBRZYSKI gmina: CZARNY BÓR obręb : 0005 Jaczków numer ewidencyjny działki 381		
Nazwa i adres jednostki projektującej	<b>ZBIGNIEW STANDER</b> 58-330 Jedlina Zdrój , ul.Mickiewicza 3		
Branża DROGI	Stadium PB	Data opracow.	Podpis
Opracował	inż. Zbigniew Stander DOŚ/BD/0422/04 inż. Krzysztof Szamburski DOŚ/BD/1601/01	maj 2021r	
Nazwa rysunku	Przekrój konstrukcyjny		Skala 1:50 Nr rysunku P.03