



TABLICA STEROWANIA TS3/1 – ODDZIAŁ III STR. A

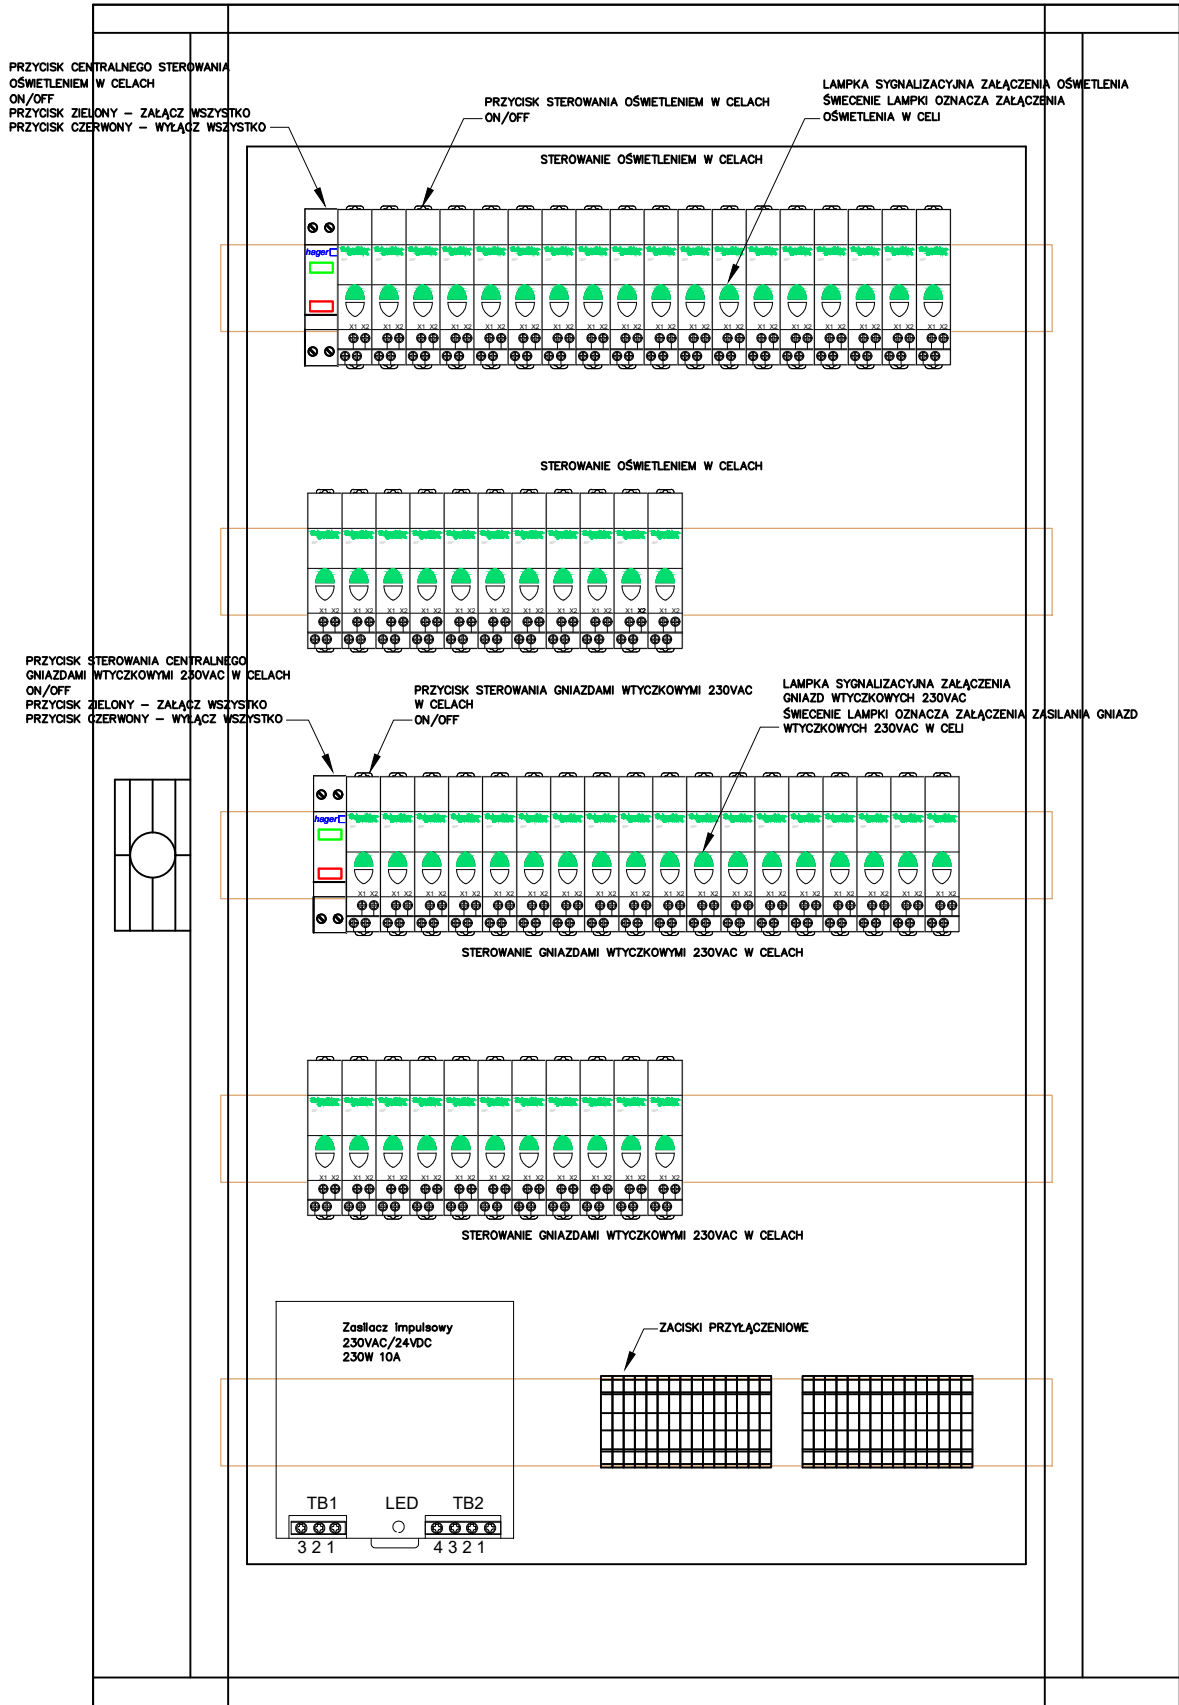

Rozdzielnica metalowa natynkowa 5x24 z drzwiami przezroczystymi IP43 IK08 np. XL3 160 LEGRAND

TABLICA STEROWANIA TS3/2 – ODDZIAŁ III STR. B

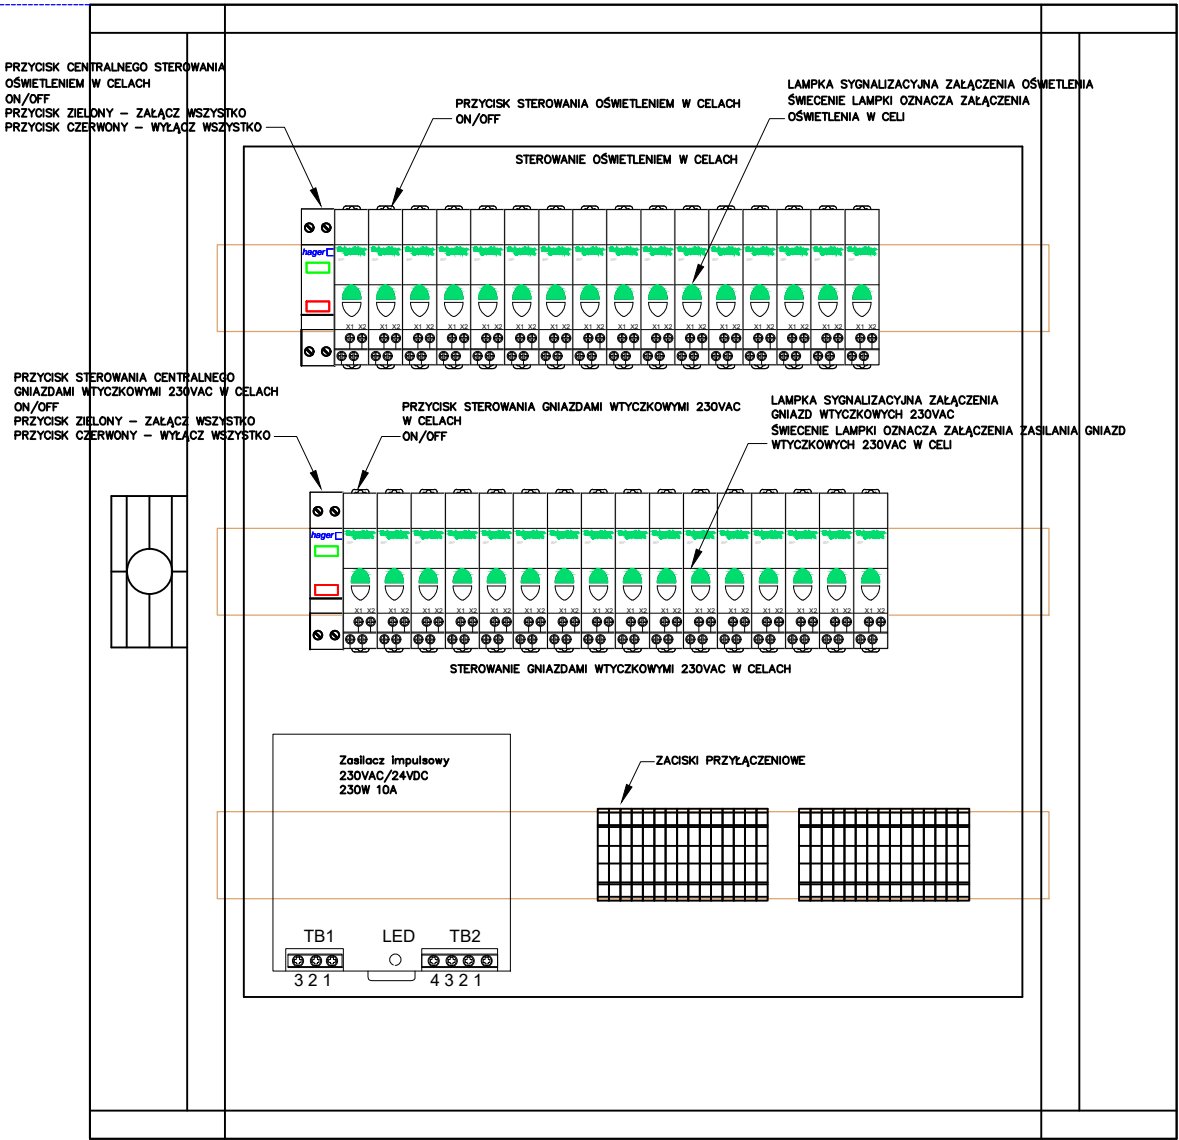

Rozdzielnica metalowa natynkowa 3x24 z drzwiami przezroczystymi IP43 IK08

PROJEKTOWAŁ:	mgr inż. Piotr Palej upr. MAP/0205/PBE/22	
BRANŻA	ELEKTRYCZNA:	IMIE I NAZWISKO
OBIEKT	PRZEBUDOWA INSTALACJI ELEKTRYCZNEJ W ODDZIALE IV, III, II BUDYNKU ZAKWATEROWANIA OSADZONYCH W ARESZCIE ŚLED CZYM W KRAKOWIE	
INWESTOR	ARES ZT ŚLED CZY W KRAKOWIE UL. MONTELUPICH 7, 31-155 KRAKÓW	
TYTUŁ RYS.	WIDOK TABLICY STEROWANIA TS3/1 I TS3/2	FAZA
ZLECENIE	1/EKSP/24	DATA
07/2024	SKALA	N/D
NR RYS.	E_17	
Firma Projektowo Wykonawcza ELEKTRO-PROJEKT Piotr Palej ul. Środkowa 88, 32-851 Jadowniki NIP 8691846889		