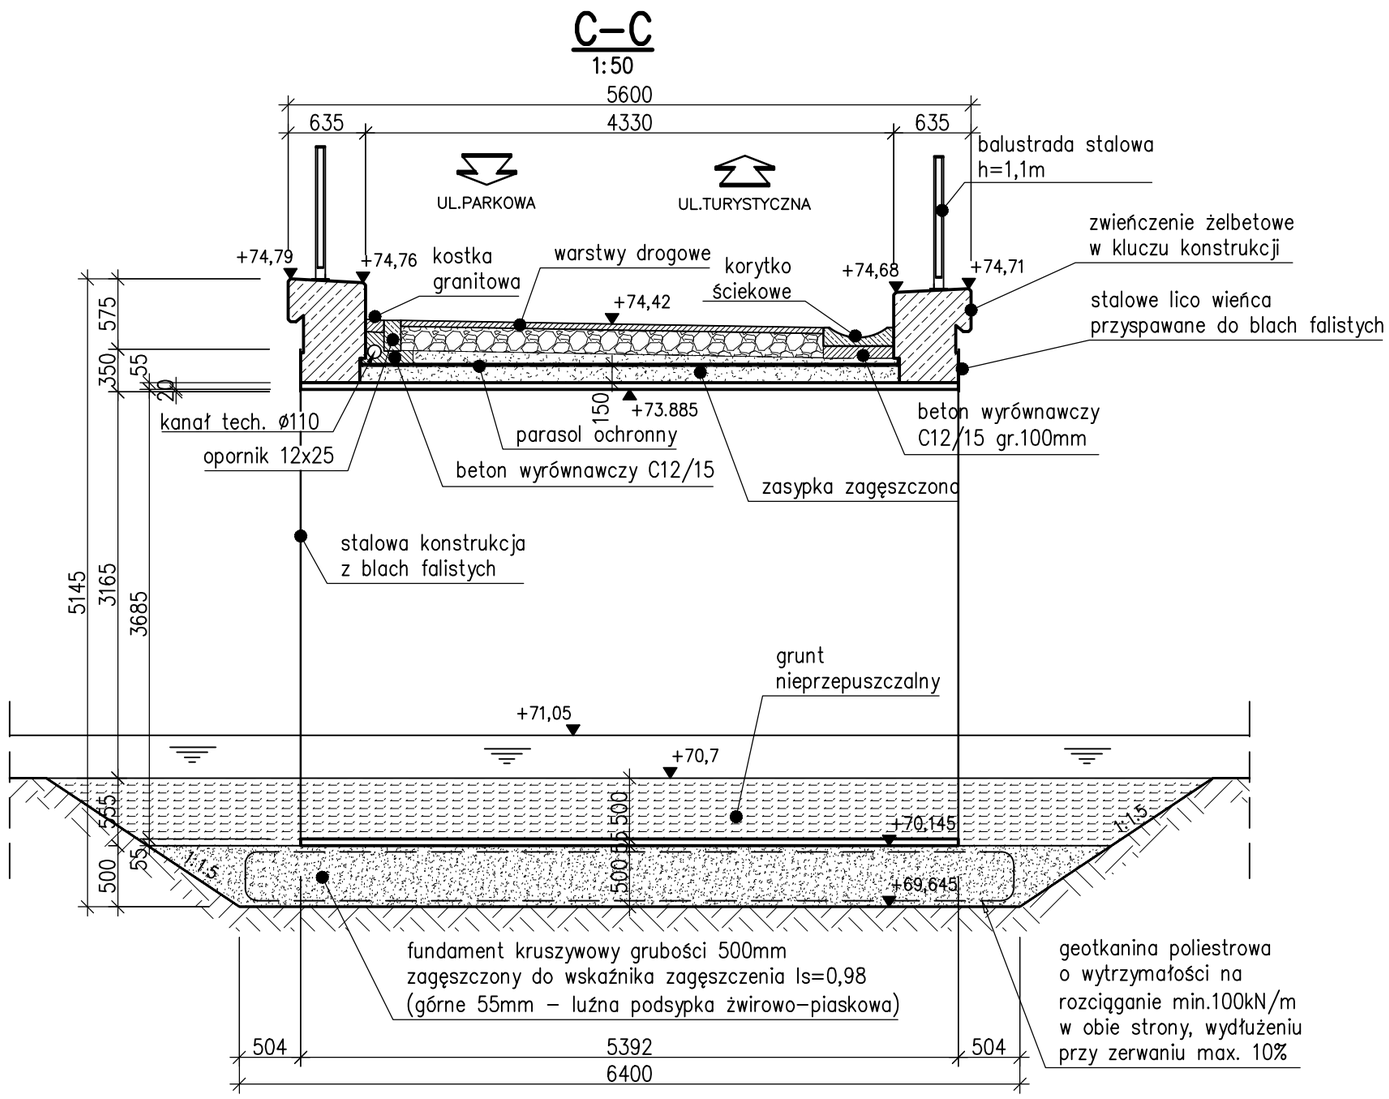

LEGENDA/UWAGI:

1. NINIEJSZY RYSUNEK ROZPATRYWAĆ ŁĄCZNIE Z CAŁĄ DOKUMENTACJĄ.
2. INTEGRALNĄ CZĘŚCIĄ DOKUMENTACJI JEST OPIS TECHNICZNY.

MATERIAŁY:
BETON KONSTRUKCYJNY USTR. NOŚNEGO C30/37 (B35)
BETON PODKŁADOWY C12/15 (B15)
STAL KONSTRUKCYJNA S235 (St3S)
STAL ZBROJENIOWA AIIIN (BST500S)

Zmiana	Opis zmiany	Data

PROJEKTANT:
Firma Inżynierska
OPTIMA–SOLID
ul. Kwiatowa 13
41–400 Mysłowice

INWESTOR:
URZĄD GMINY SKOKI
UL. CIASTOWICZA 11, 62–085 SKOKI

ZADANIE:
BUDOWA CIĄGU KOMUNIKACYJNEGO POMIĘDZY ULICĄ PARKOWĄ A TURYSTYCZNĄ W SKOKACH

STADIUM: PROJEKT BUDOWALNY – PROJEKT TECHNICZNY

BRANŻA: INŻYNIERYJNA

OBIEKT: KŁADKA PIESZO–ROWEROWA NAD RZEKĄ MAŁA WEŁNA W SKOKACH

TYTUŁ RYSUNKU:
PRZEKRÓJ POPRZECZNY – KŁADKA

RYSUNEK NR: PT 04

PROJEKTANT:	MGR INŻ. KRZYSZTOF WALASZEK UPR.BUD. SLK/4800/PWOM/13		SKALA: 1:50
SPRAWDZAJĄCY:	MGR INŻ. PAWEŁ WALASZEK UPR.BUD. SLK/6747/PBM/16		DATA: LISTOPAD 2022