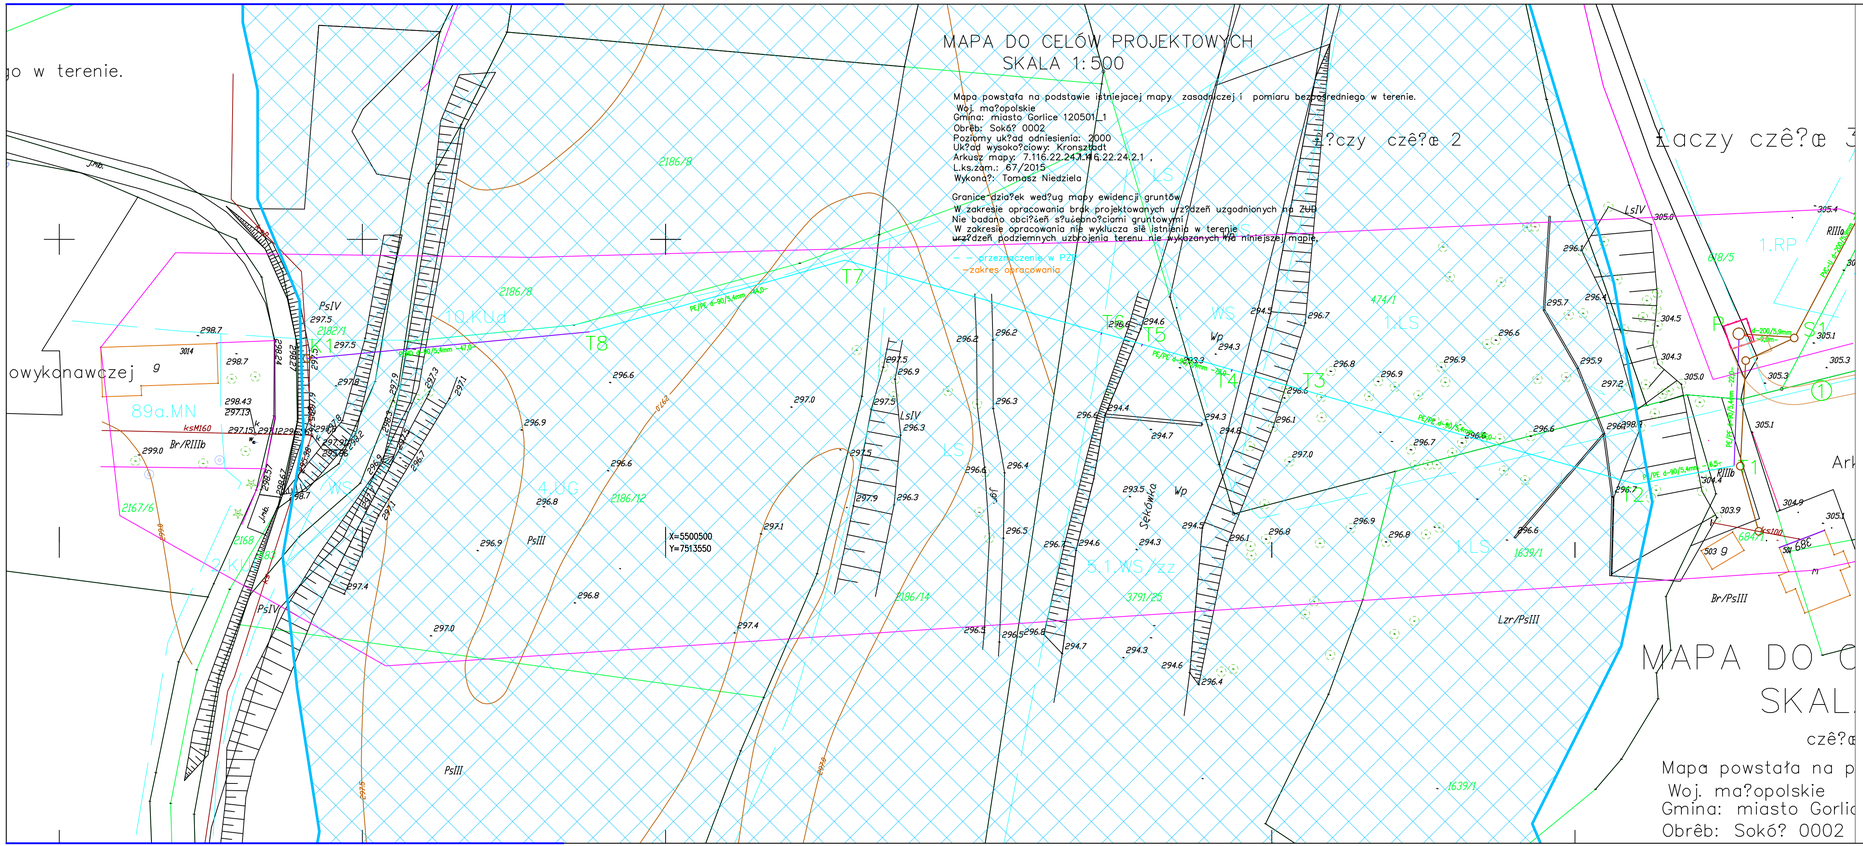

Projekt zagospodarowania terenu budowy kanalizacji sanitarnej przy ulicy Łąkowej w Gorlicach

SKALA 1:500

Oznaczenia:

- Proj. kanalizacja sanitarna tłoczna PEHD 100 PN 10 d–90/5,4mm
- Proj. kanalizacja sanitarna grawitacyjna PVC–U SN 8 d–200/5,9mm
- Proj. r.o. na kanale PVC–U PN 10 d–225/8,6mm, d–280/10,7mm, L=6,0m
- Proj. r.o. na kablach NN i teletech. A110 PS, L=3,0m
- Proj. rury przewiertowe Tytan PE/PE SDR 17 d–90/5,4mm,
- Proj. rury preizolowane d–200mm
- (P) Proj. pompownia ścieków
- Proj. ogrodzenie pompowni 4,0x4,0m
- (1) Proj. dojazd do pompowni
- – – Proj. zasilanie enrgetyczne pompowni YKY 4x10mm2

Uwaga:
W miejscach kolizji proj. kan. należy umieścić pod gazociągiem zachowując min. 0,20m odległości pionowej w świetle pomiędzy górą r.o. a spodem gazociągów.
Przy równoległym przebiegu proj. kan. i istn. gazociągów należy zachować odległość min. 1,5m między przewodami w świetle.

Prywatna Pracownia Projektowa "SURVIVAL", ul. Generała Józefa Hallera 35, 38-300 Gorlice			
Inwestor: Miejskie Przedsiębiorstwo Gospodarki Komunalnej Sp. z o. o., ul. 11 Listopada 54A, 38-300 Gorlice			
Nazwa rysunku: Projekt zagospodarowania terenu budowy		Temat: Budowa kanalizacji sanitarnej przy ulicy Łąkowej w Gorlicach	
Imię i nazwisko		Nr upr. budowlanych	Podpis
Projektant:	mgr inż. Wiesław Przyborowski	GPA–7342–237/94	
Projektant:	inż. Irena Kwoka	UAN–7342–144/91	
Opracował:	mgr inż. Wiesław Budzioch	GAS.834/A–27/84	
Sprawdzający:	mgr inż. Janusz Kostecki	UAN–7342–52/93	
Sprawdzający:	mgr inż. Jan Stopnicki	Upr.nr 32/75	
Stadium: Projekt budowlany	Data: czerwiec 2016	Skala: 1:500	Nr rys. 3