
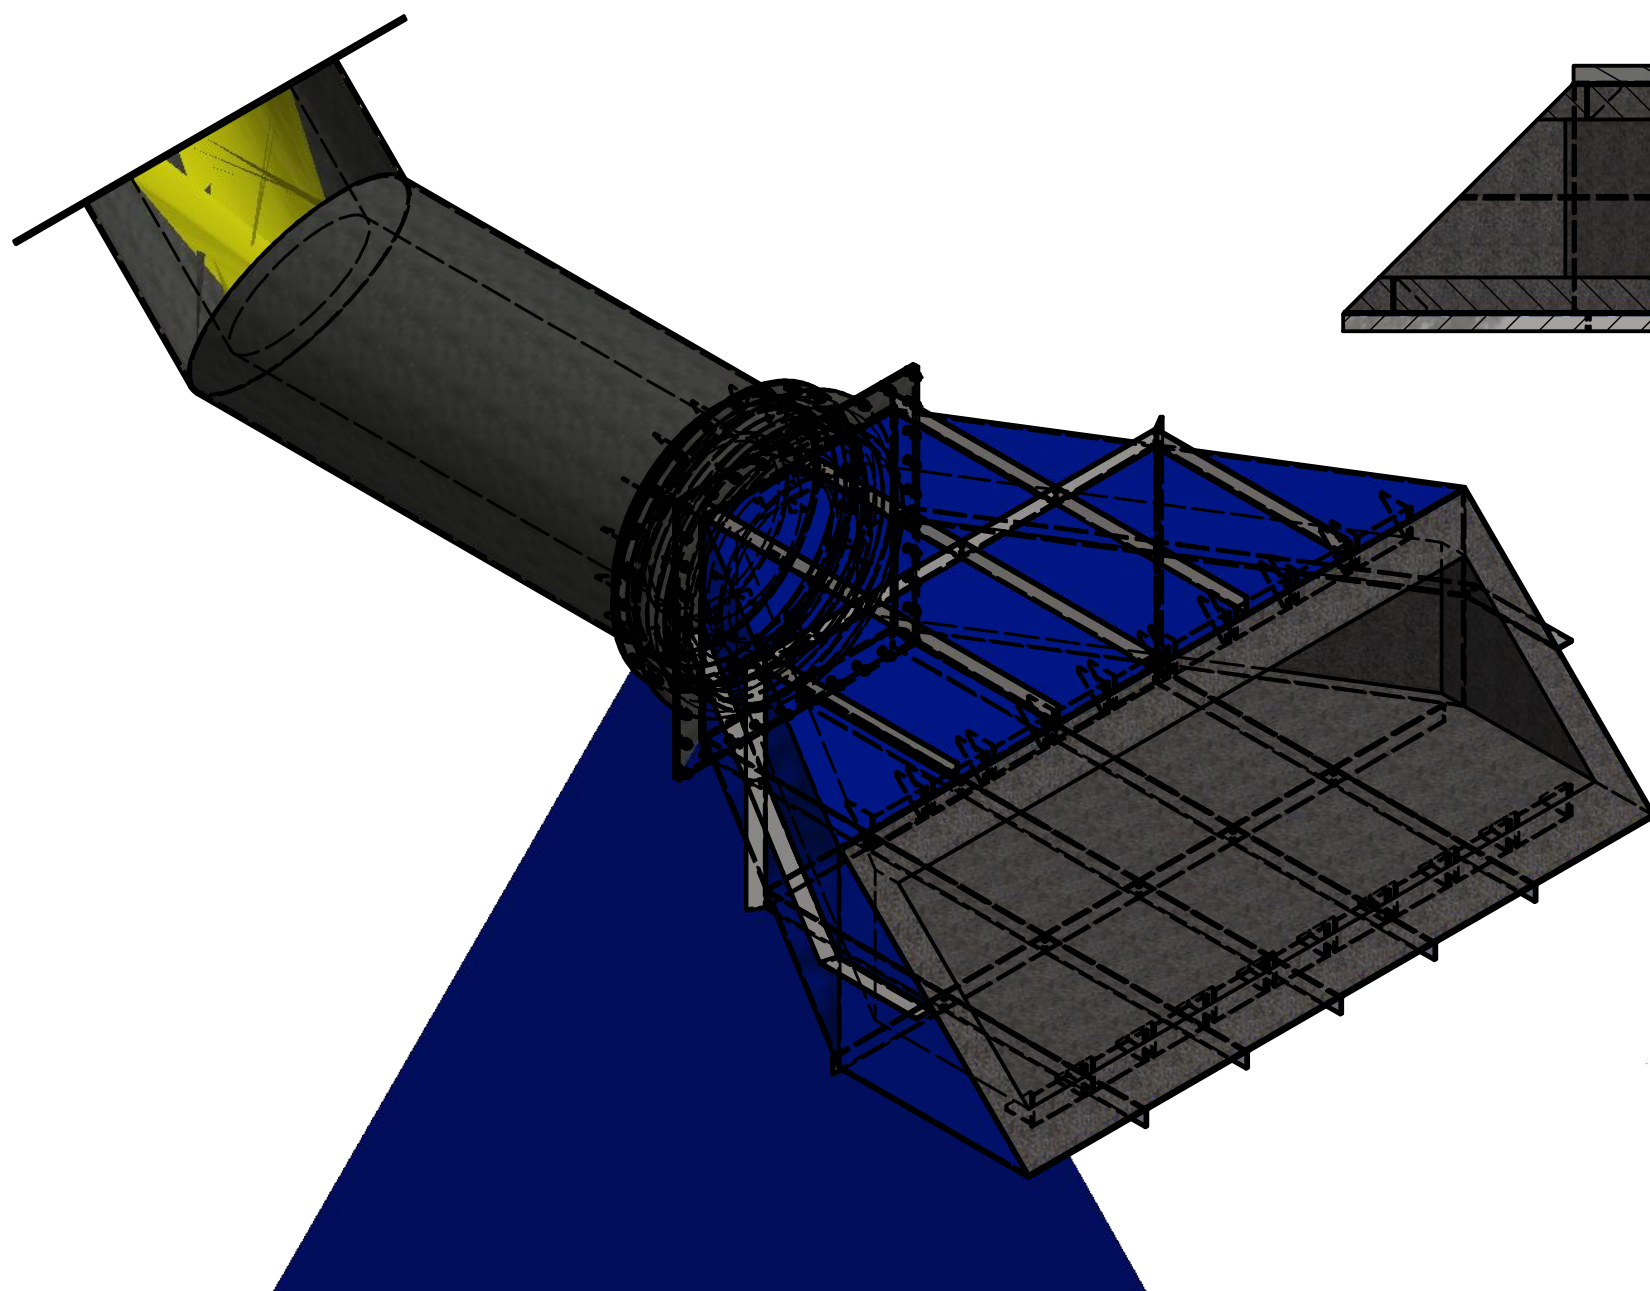


H-H ( 1 : 35 )

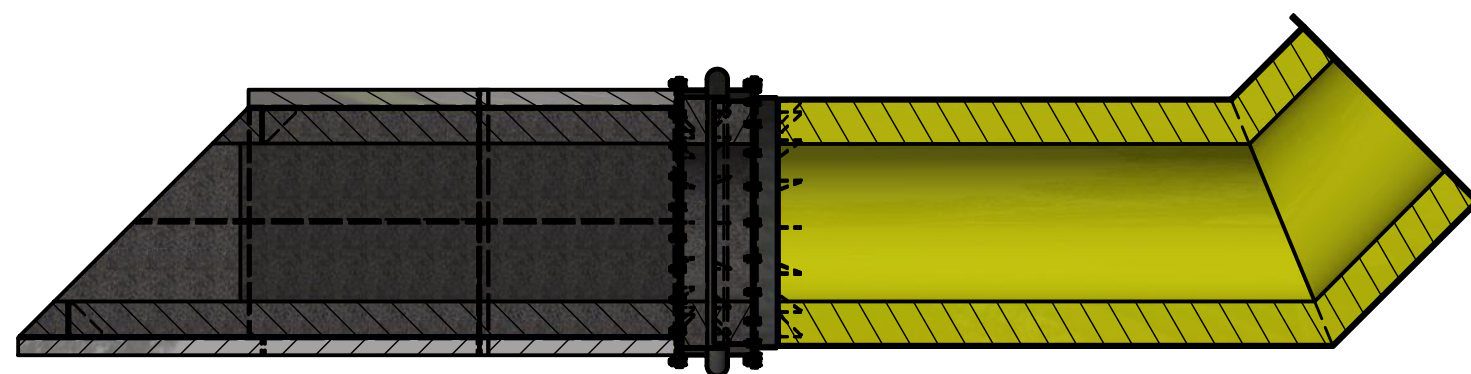

Created by ZW3D		CEMENTOWNIA ODRA S.A. BUDOWLANYCH 9, 45-005 OPOLE		
Skala	1:40(1:35)	Imię i Nazwisko	Podpis	Data
Format	A3	Projektował	K. Hartyn Leszczyński	27.12.16r.
Materiał	S235	Kreślił	K. Hartyn Leszczyński	27.12.16r.
Masa	13848 kg	Zatwierdził		
Zamawiający	Tytuł projektu			
Dział Utrzymania Ruchu	RUROCIĄG BY-PASS			
	Nazwa rys.	Nr rys.		
	RYSUNEK ZŁOŻENIOWY	PO-.....		

WSZELKIE PRAWA KOPIOWANIA I ROZPOWSZECHNIANIA BEZ ZDOGY AUTORA ZASTRZEZONE