


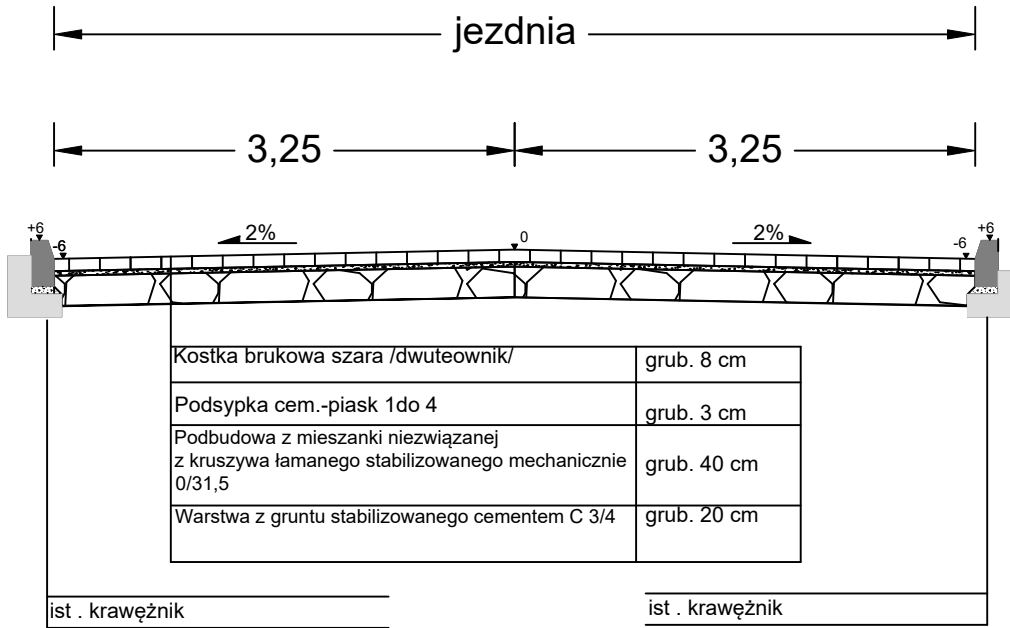

PRZEKRÓJ KONSTRUKCYJNY PRZEZ JEZDNIĘ I ZJAZDY



Jednostka projektowa:	 MOTYLES kompleksowa obsługa budownictwa	ul. Zimowa 18 87-800 Włocławek tel. kom. 607 542 675
Nazwa zadania:	"Przebudowa ulicy Polnej w m. Dobrzyń n. W."	
Lokalizacja:	WOJEWÓDZTWO KUJAWSKO - POMORSKIE POWIAT LIPNOWSKI GMINA DOBRZYŃ NAD WISŁĄ	
Inwestor:	GMINA DOBRZYŃ NAD WISŁĄ UL. SZKOLNA 1, 87-610 DOBRZYŃ NAD WISŁĄ	
Stadium dokumentacji:	Projekt Architektoniczno - Budowlany	
Nazwa rysunku:	Przekrój normalny	
Projektant:	mgr inż. Piotr Przybylski <small>nr uprawnień budowlanych KUP/0046/POOD/04</small>	Podpis: 
Asystent Projektanta:	mgr inż. Mateusz Przybylski	Podpis:
Data:	06.04.2024r.	Skala: 1:100
	Branża: drogowa	Nr rysunku: 3