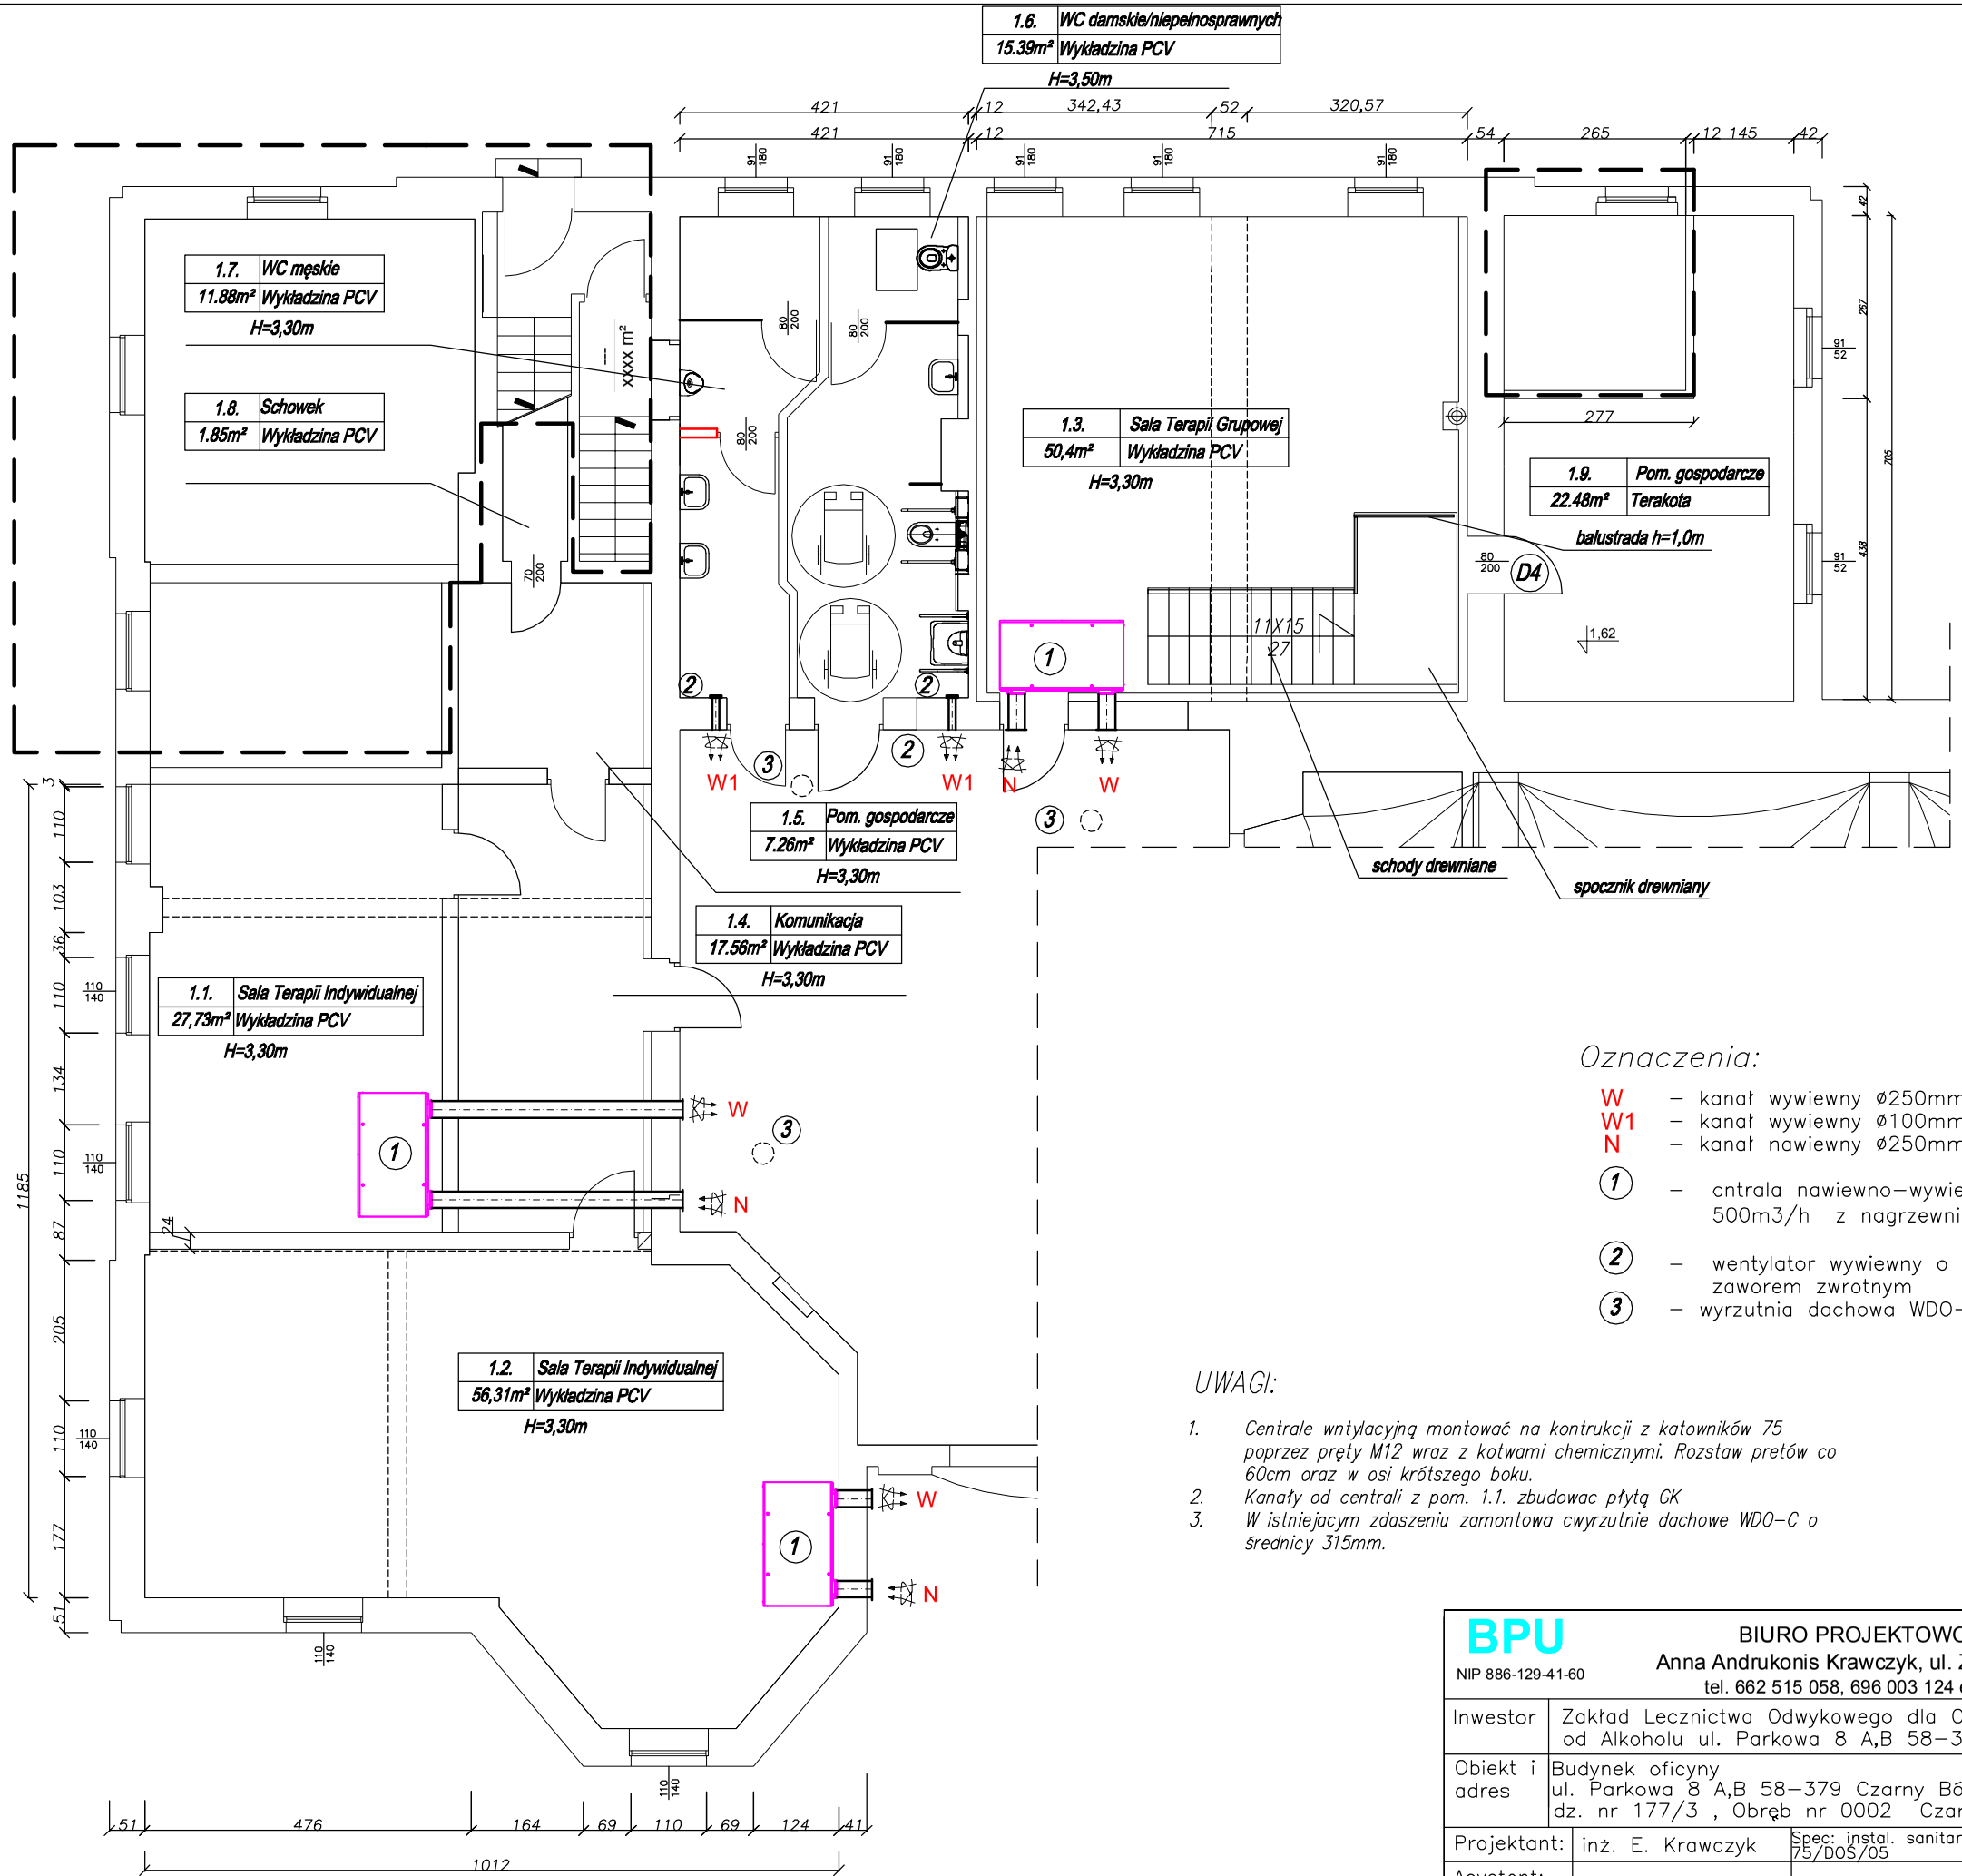

Oznaczenia:

W – kanał wywiewny ø250mm z blachy ocynkowanej
W1 – kanał wywiewny ø100mm z blachy ocynkowanej
N – kanał nawiewny ø250mm z blachy ocynkowanej
(1) – cntrala nawiewno–wywiewna o wydajności 500m3/h z nagrzewnicą wstępną
(2) – wentylator wywiewny o wydakności90 m3/h z zaworem zwrotnym
(3) – wyrzutnia dachowa WDO–C 315

UWAGI:

1. Centrale wntylacyjną montować na kontrukcji z katowników 75 poprzez pręty M12 wraz z kotwami chemicznymi. Rozstaw pretów co 60cm oraz w osi krótszego boku.
2. Kanały od centrali z pom. 1.1. zbudowac płytą GK
3. W istniejacym zdaszeniu zamontowa cwyrzutnie dachowe WDO–C o średnicy 315mm.

BPU
NIP 886-129-41-60
BIURO PROJEKTOWO USŁUGOWE
Anna Andrukonis Krawczyk, ul. Żółkiewskiego 10, 58-300 Wałbrzych
tel. 662 515 058, 696 003 124 e-mail: akrawczyk.bpu@wp.pl

Inwestor	Zakład Lecznictwa Odwykowego dla Osób Uzależnionych od Alkoholu ul. Parkowa 8 A,B 58–379 Czarny Bór				Stadium PAB
Obiekt i adres	Budynek oficyny ul. Parkowa 8 A,B 58–379 Czarny Bór dz. nr 177/3 , Obręb nr 0002 Czarny Bór AM 4				Branża Sanitarna
Projektant:	inż. E. Krawczyk	Spec: instal. sanitarne 75/DOS/05	30.10.2022		Skala 1:100
Asystent:					
Tytuł rysunku	WENTYLACJA				Nr rys. 2S St. nr 16