


MIĘSKA PRACOWNIA GEODEZYJNA
 W BYDGOSZCZY
 MAPA zasadnicza
 P.W. 2000 s.6
 M.P.G.D. 417.1976.2018
 Wydział: dnia 29-11-2018 r.
 Wskazówki:
 Linijek Czerw.

wydruk 1:1000

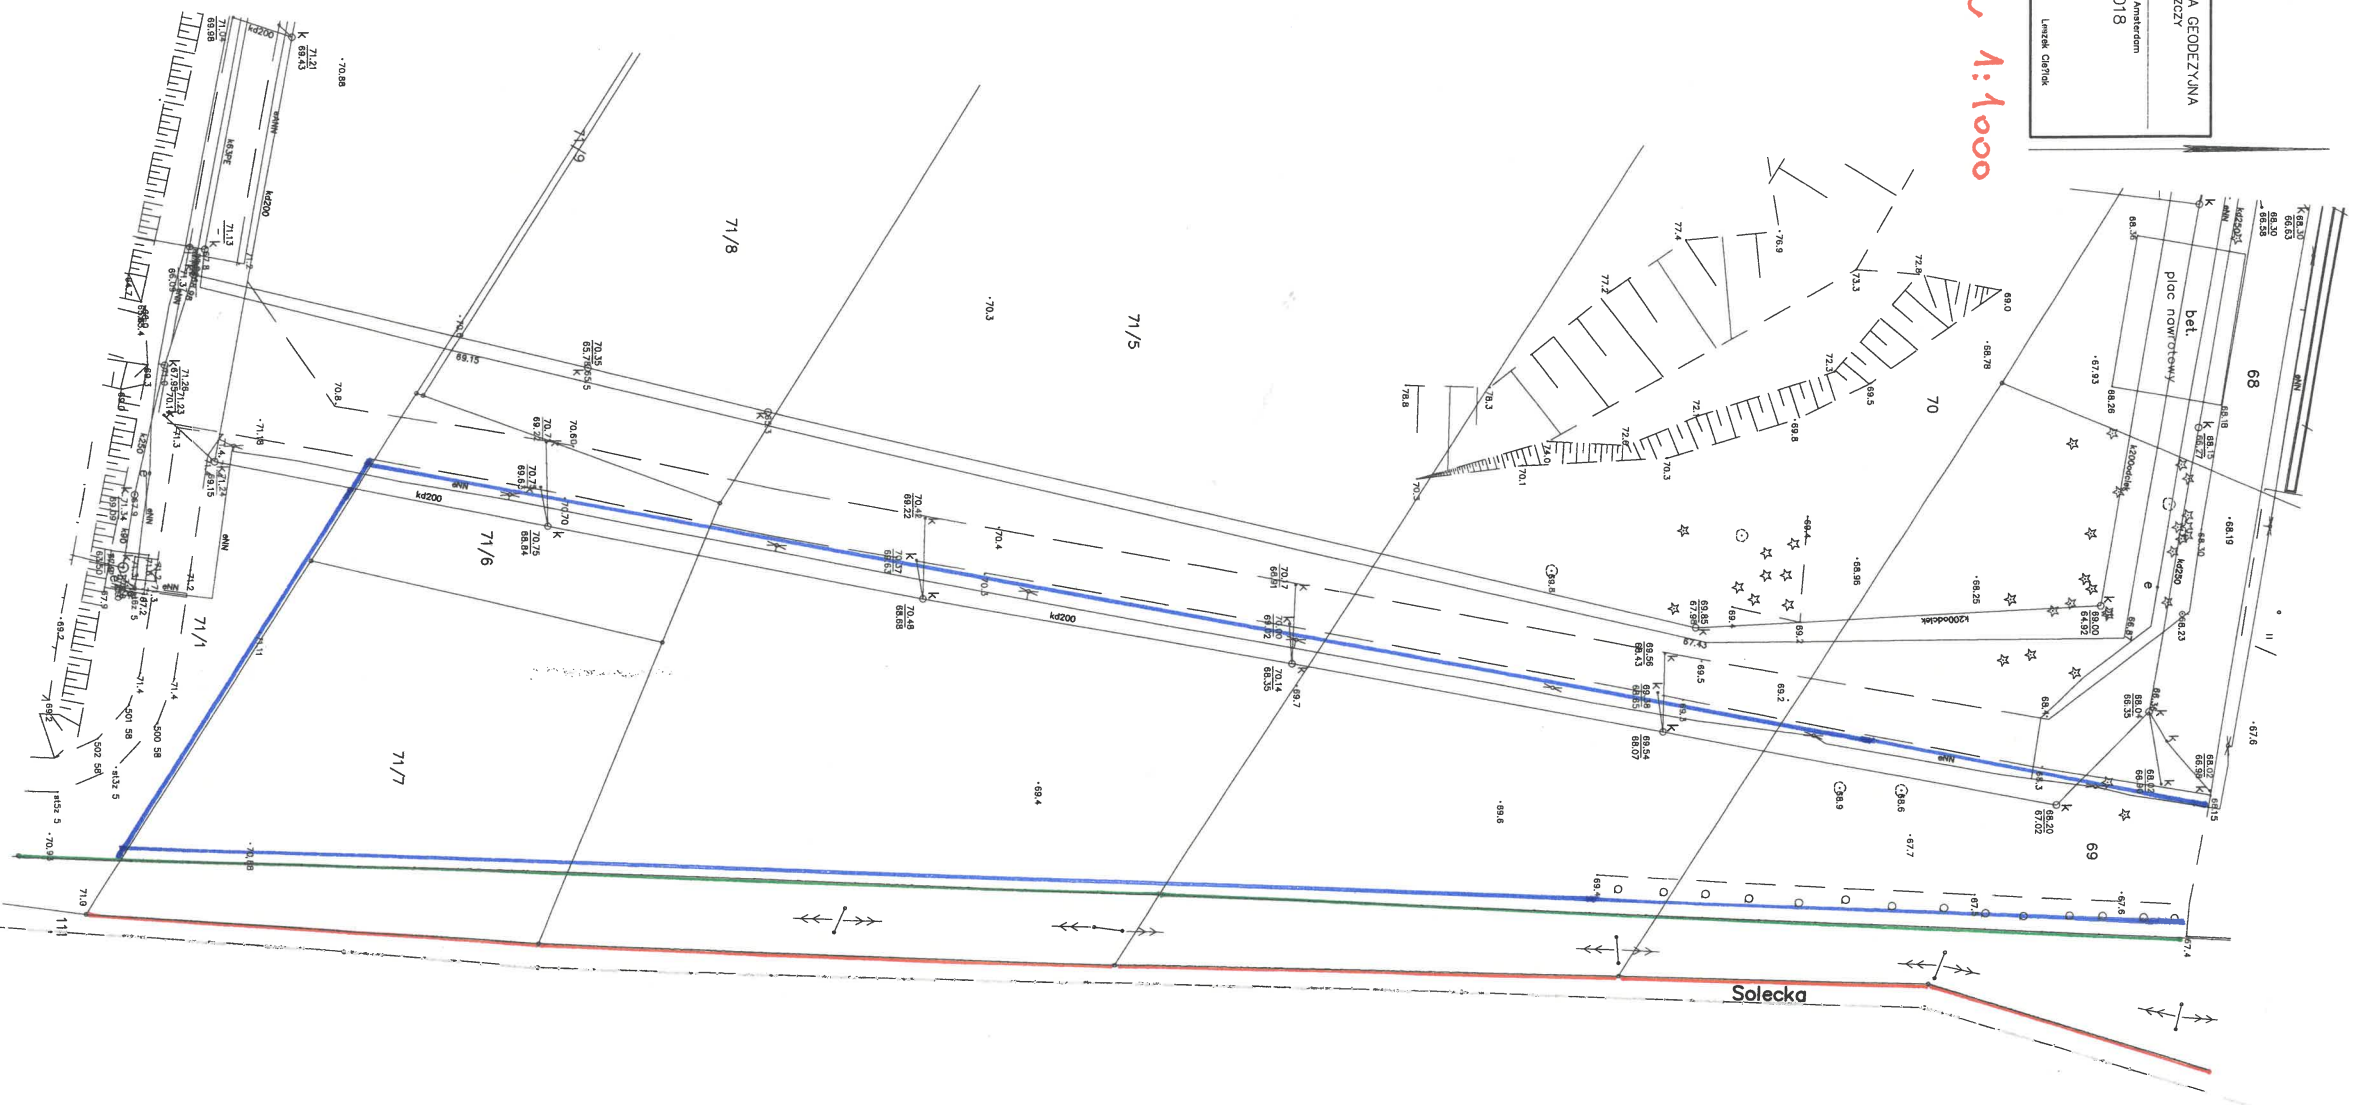

obr. 468 Gmina Solec Kujawski

- granica działki
- ogrodzenie
- granica (przeznaczona)
płoc