


# PRZEKRÓJ TYPOWY

utwardzenia placu kruszywem łamanym


## SKALA 1:50

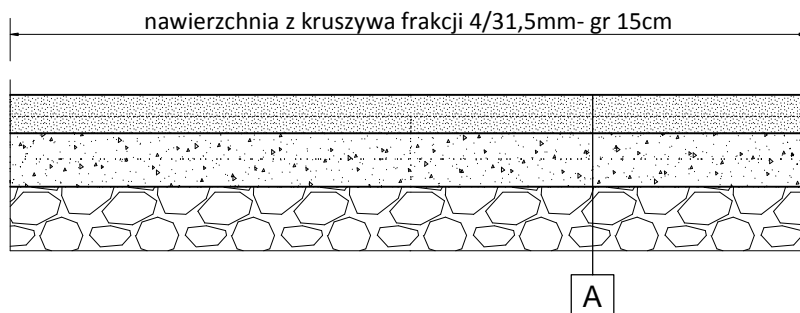

# PRZEKRÓJ TYPOWY

płyty żelbetowej pod wiatą oraz pod matą  
dezynfekacyjną.

## SKALA 1:50

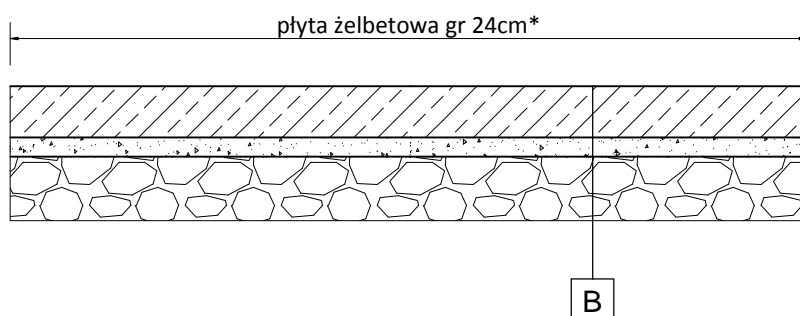

Nawierzchnia z kruszywa łamanego frakcji 4/31,5mm gr.15cm  
 Podbudowa z kruszywa z kruszywa łamanego-frakcji 31,5-63,0 mm gr 25cm  
 Grunt miejscowy-wyprofilowany i zagęszczony

A

Płyta żelbetowa gr.24cm\*  
 Podbudowa górna z kruszywa łamanego-frakcji 4-31,5 mm gr.9cm  
 Podbudowa z kruszywa z kruszywa łamanego-frakcji 31,5-63,0 mm gr 25cm  
 Grunt miejscowy-wyprofilowany i zagęszczony

B

\* Płyta żelbetowa pod matą  
dezynfekacyjną gr 22cm

Rozbudowa infrastruktury łowieckiej OHZ na potrzeby zwalczania ASF-10/2021/Z.			
Lokalizacja:	Miejscowość: Baczków	Powiat: wielicki	Województwo: małopolskie
Część:	Dokumentacja techniczna		
Nazwa rysunku:	Przekroje typowe		Nr rysunku: 3
Opracował:	mgr inż. Maciej Nowak Upr. nr DOS/BO/0070/10		Data opracowania: październik 2021