




Przekrój poprzeczny bieżni

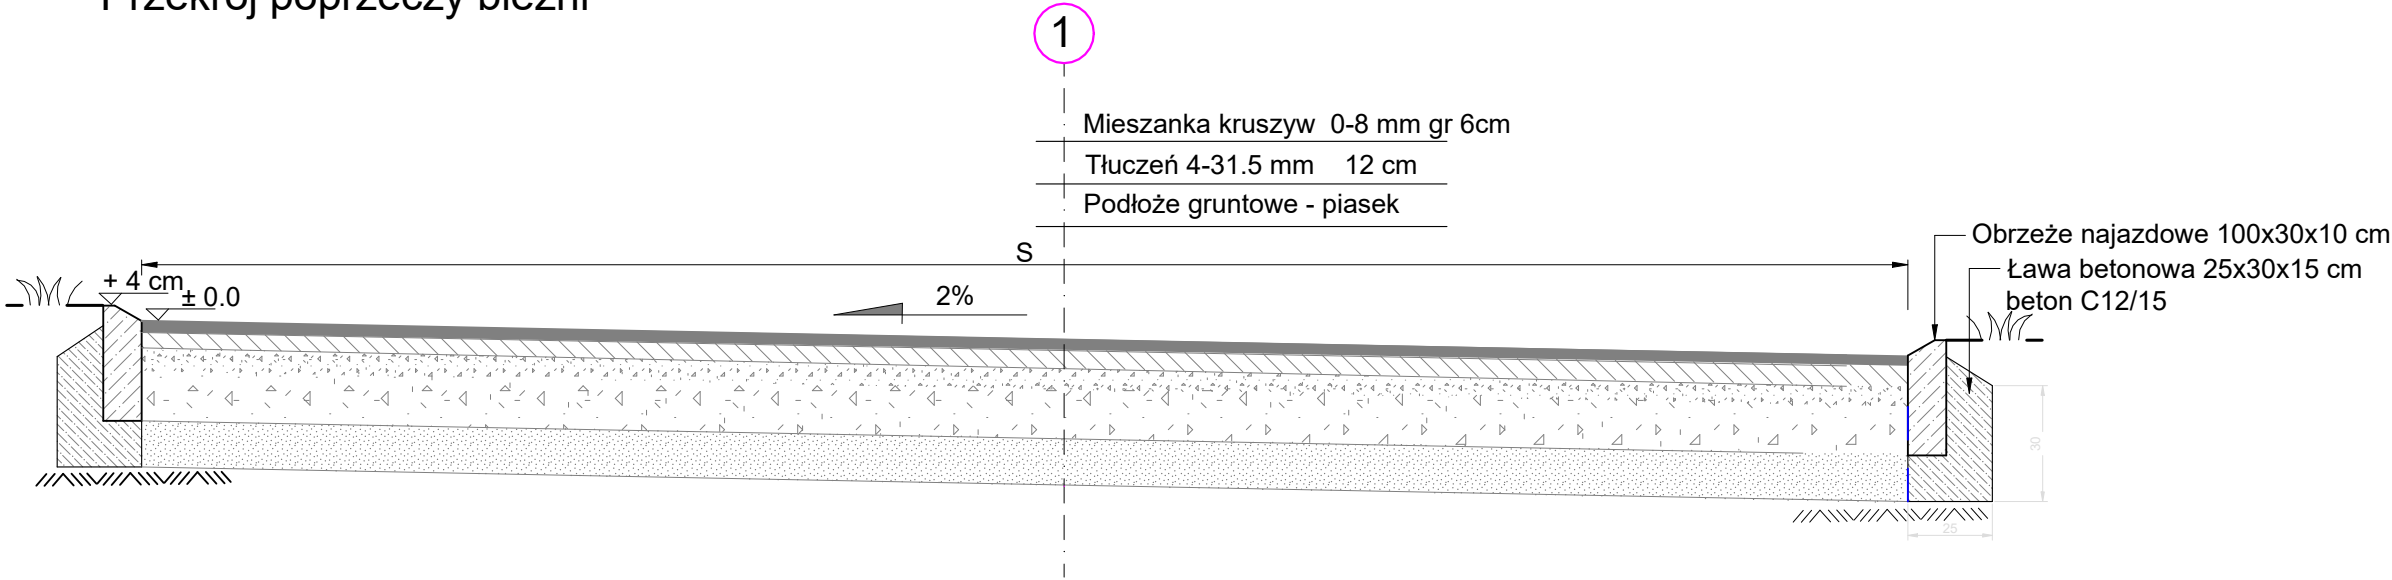

Uwaga ;


Nawierzchnię bieżni należy wykonać z mieszanki kruszyw o ciągłym uziarnieniu od 0-8 mm i ustabilizować mechanicznie

Stan istniejący

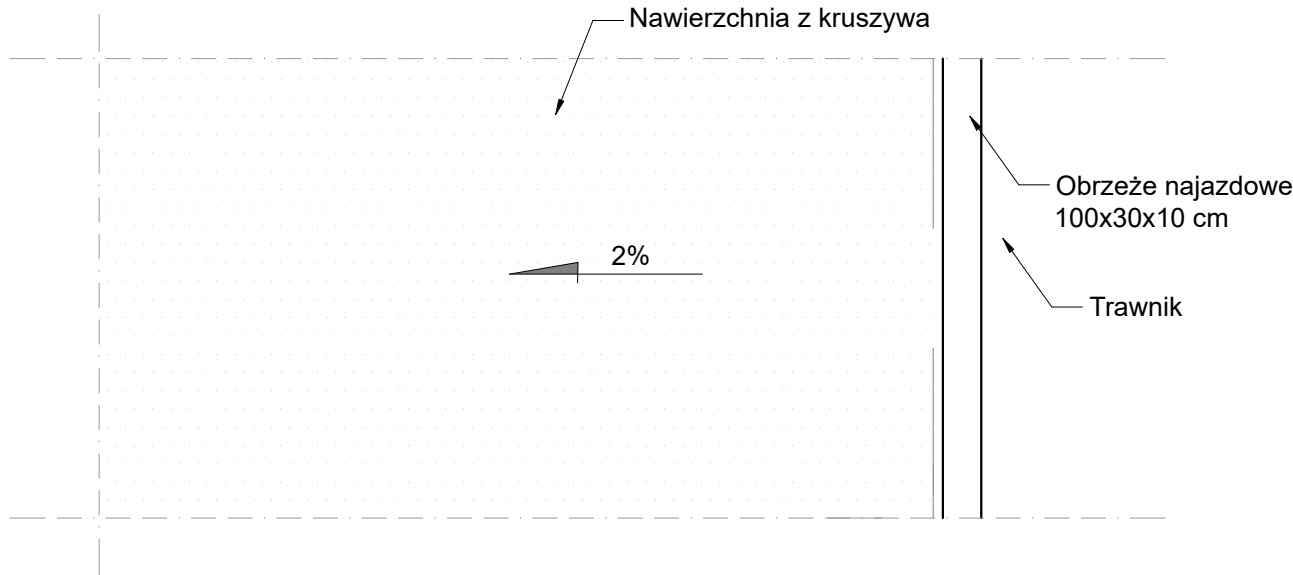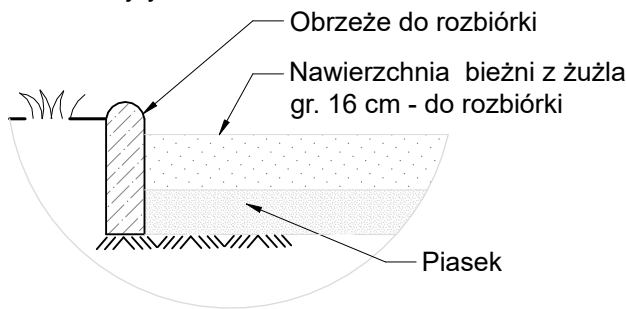

Przedmiar :

Powierzchnia nawierzchni bieżni	1945 m2
Obrzeża przejezdne 10x30 cm	713 m

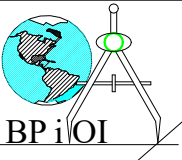 BP i OI	OBIEKT Boisko Cieszków-remont bieżni		
	Cieszków dz. nr ewid. 182/2, 182/3		
PROJEKTOWAŁ :			
Inwestor: Gmina Cieszków 56-330 Cieszków, ul. Grunwaldzka 41			
RYSUNEK	Przekrój poprzeczny bieżni		
DATA	25 XI 2023 r.	NUMER	2
SKALA	1:50	RYSUNKU	