



PARTER

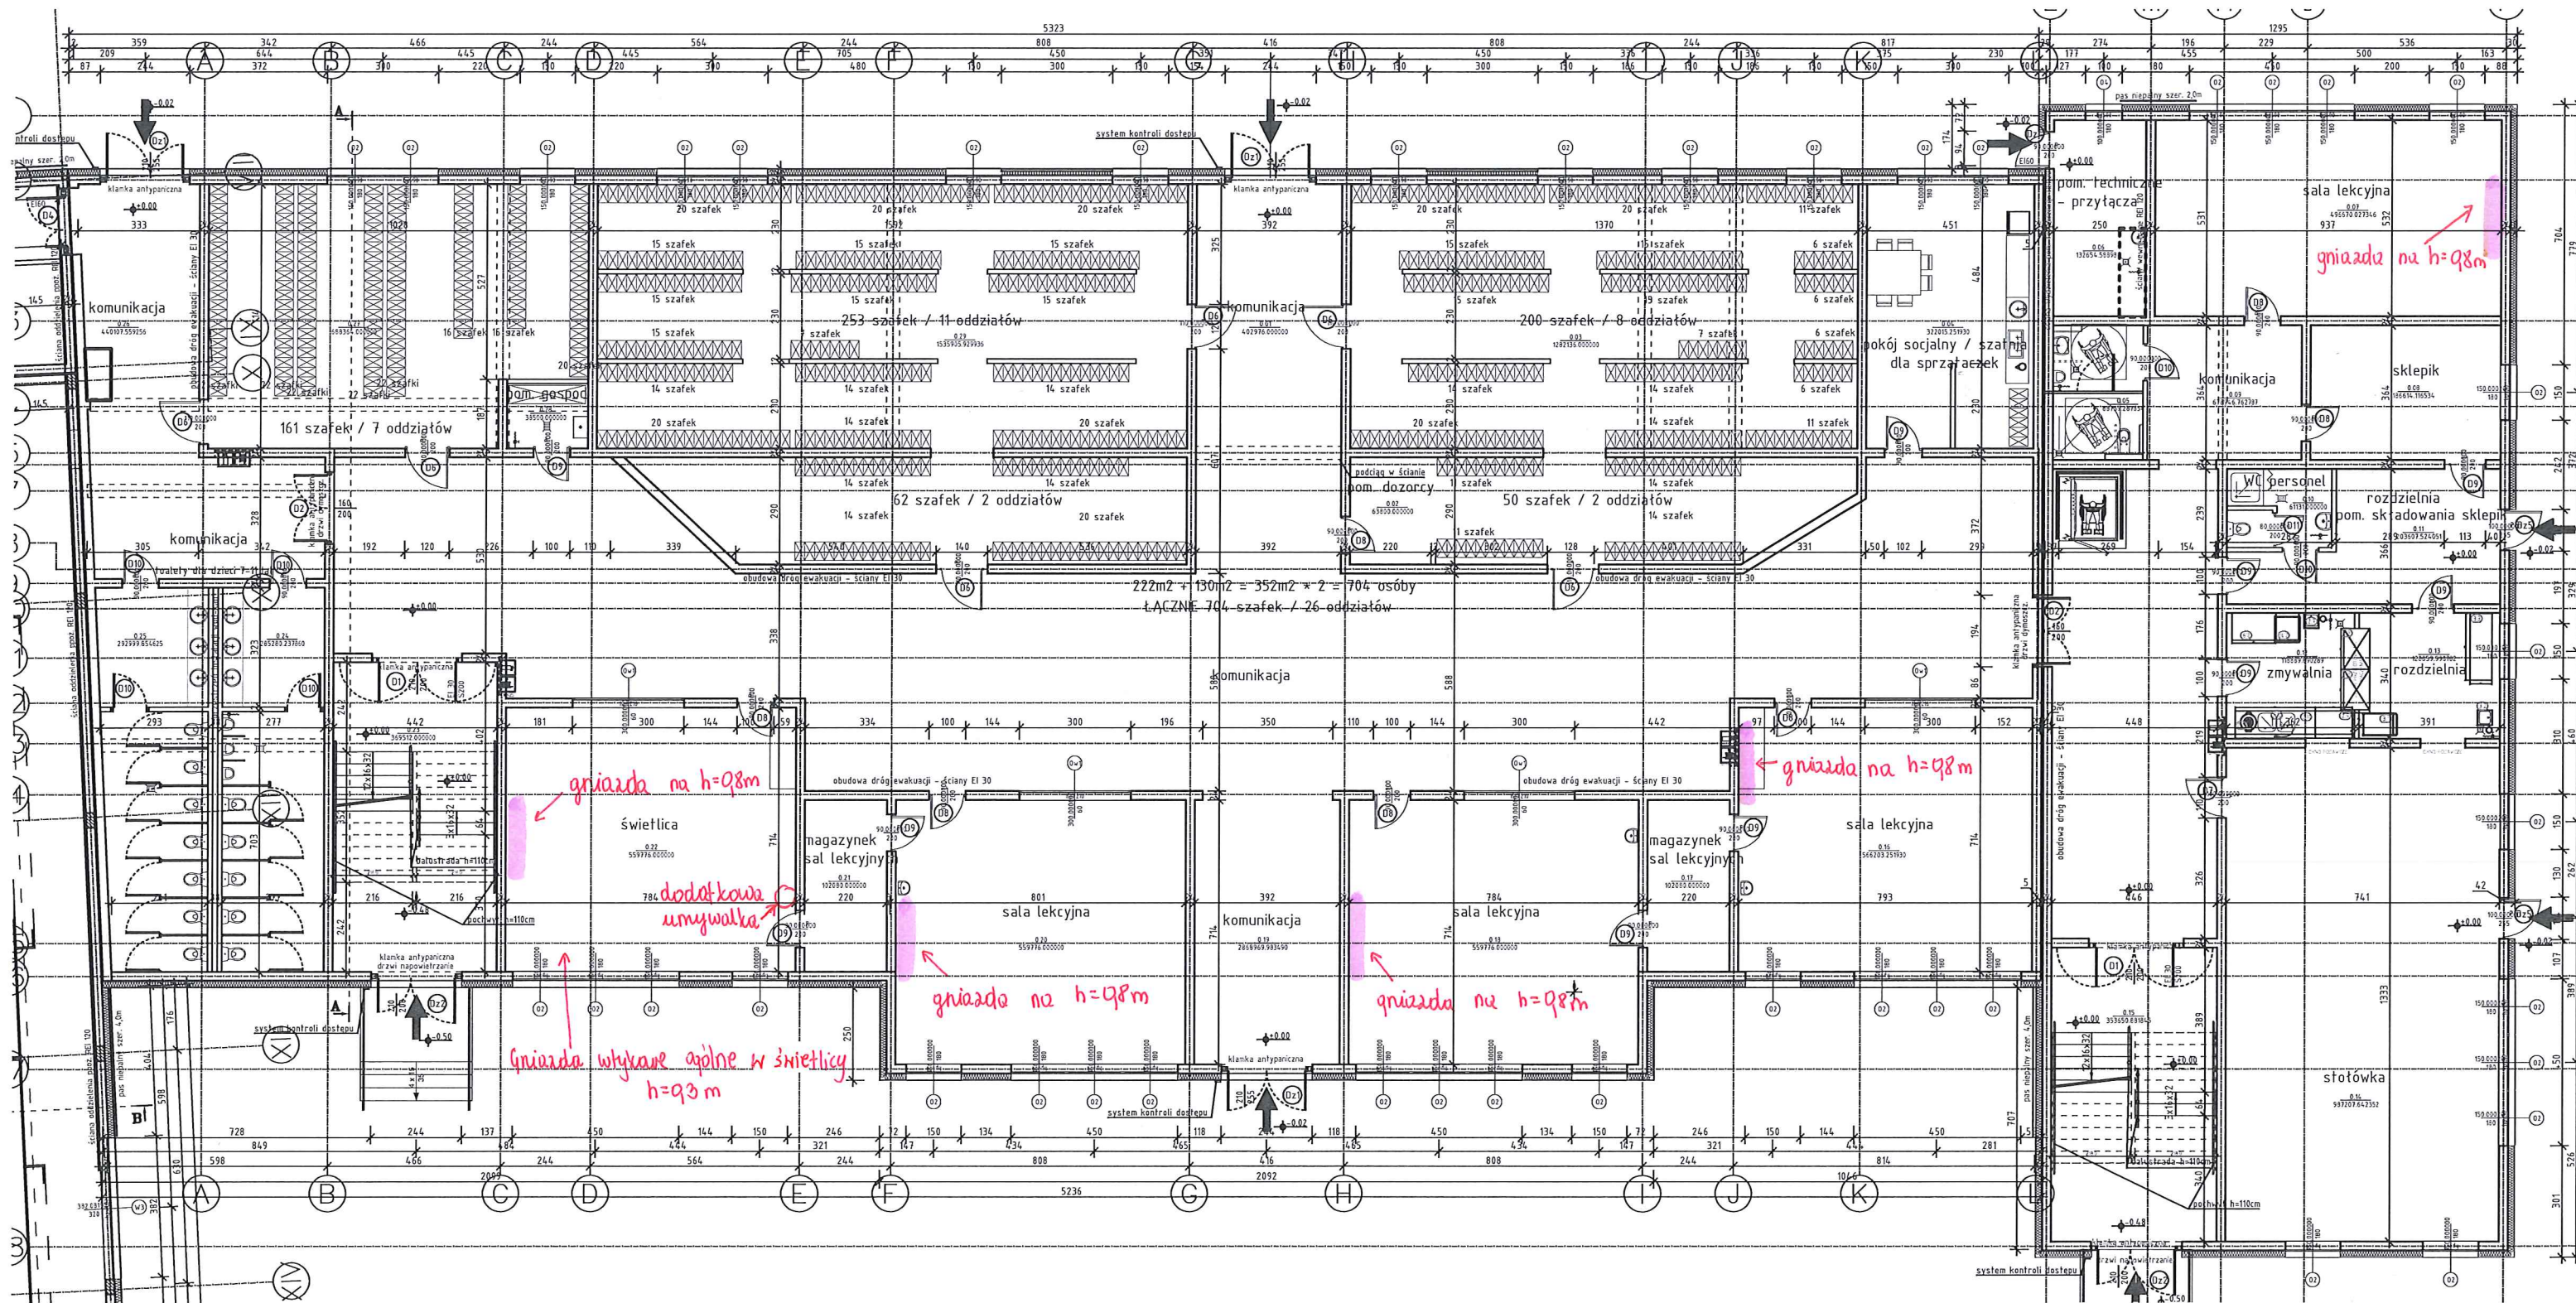

24 stanowiska uczniowskie
+ 1 stanowisko nauczycielskie

obniżenie gniazd
na $h = 0,8 \text{ m}$

zestaw gniazd wykawczych sieci DATA

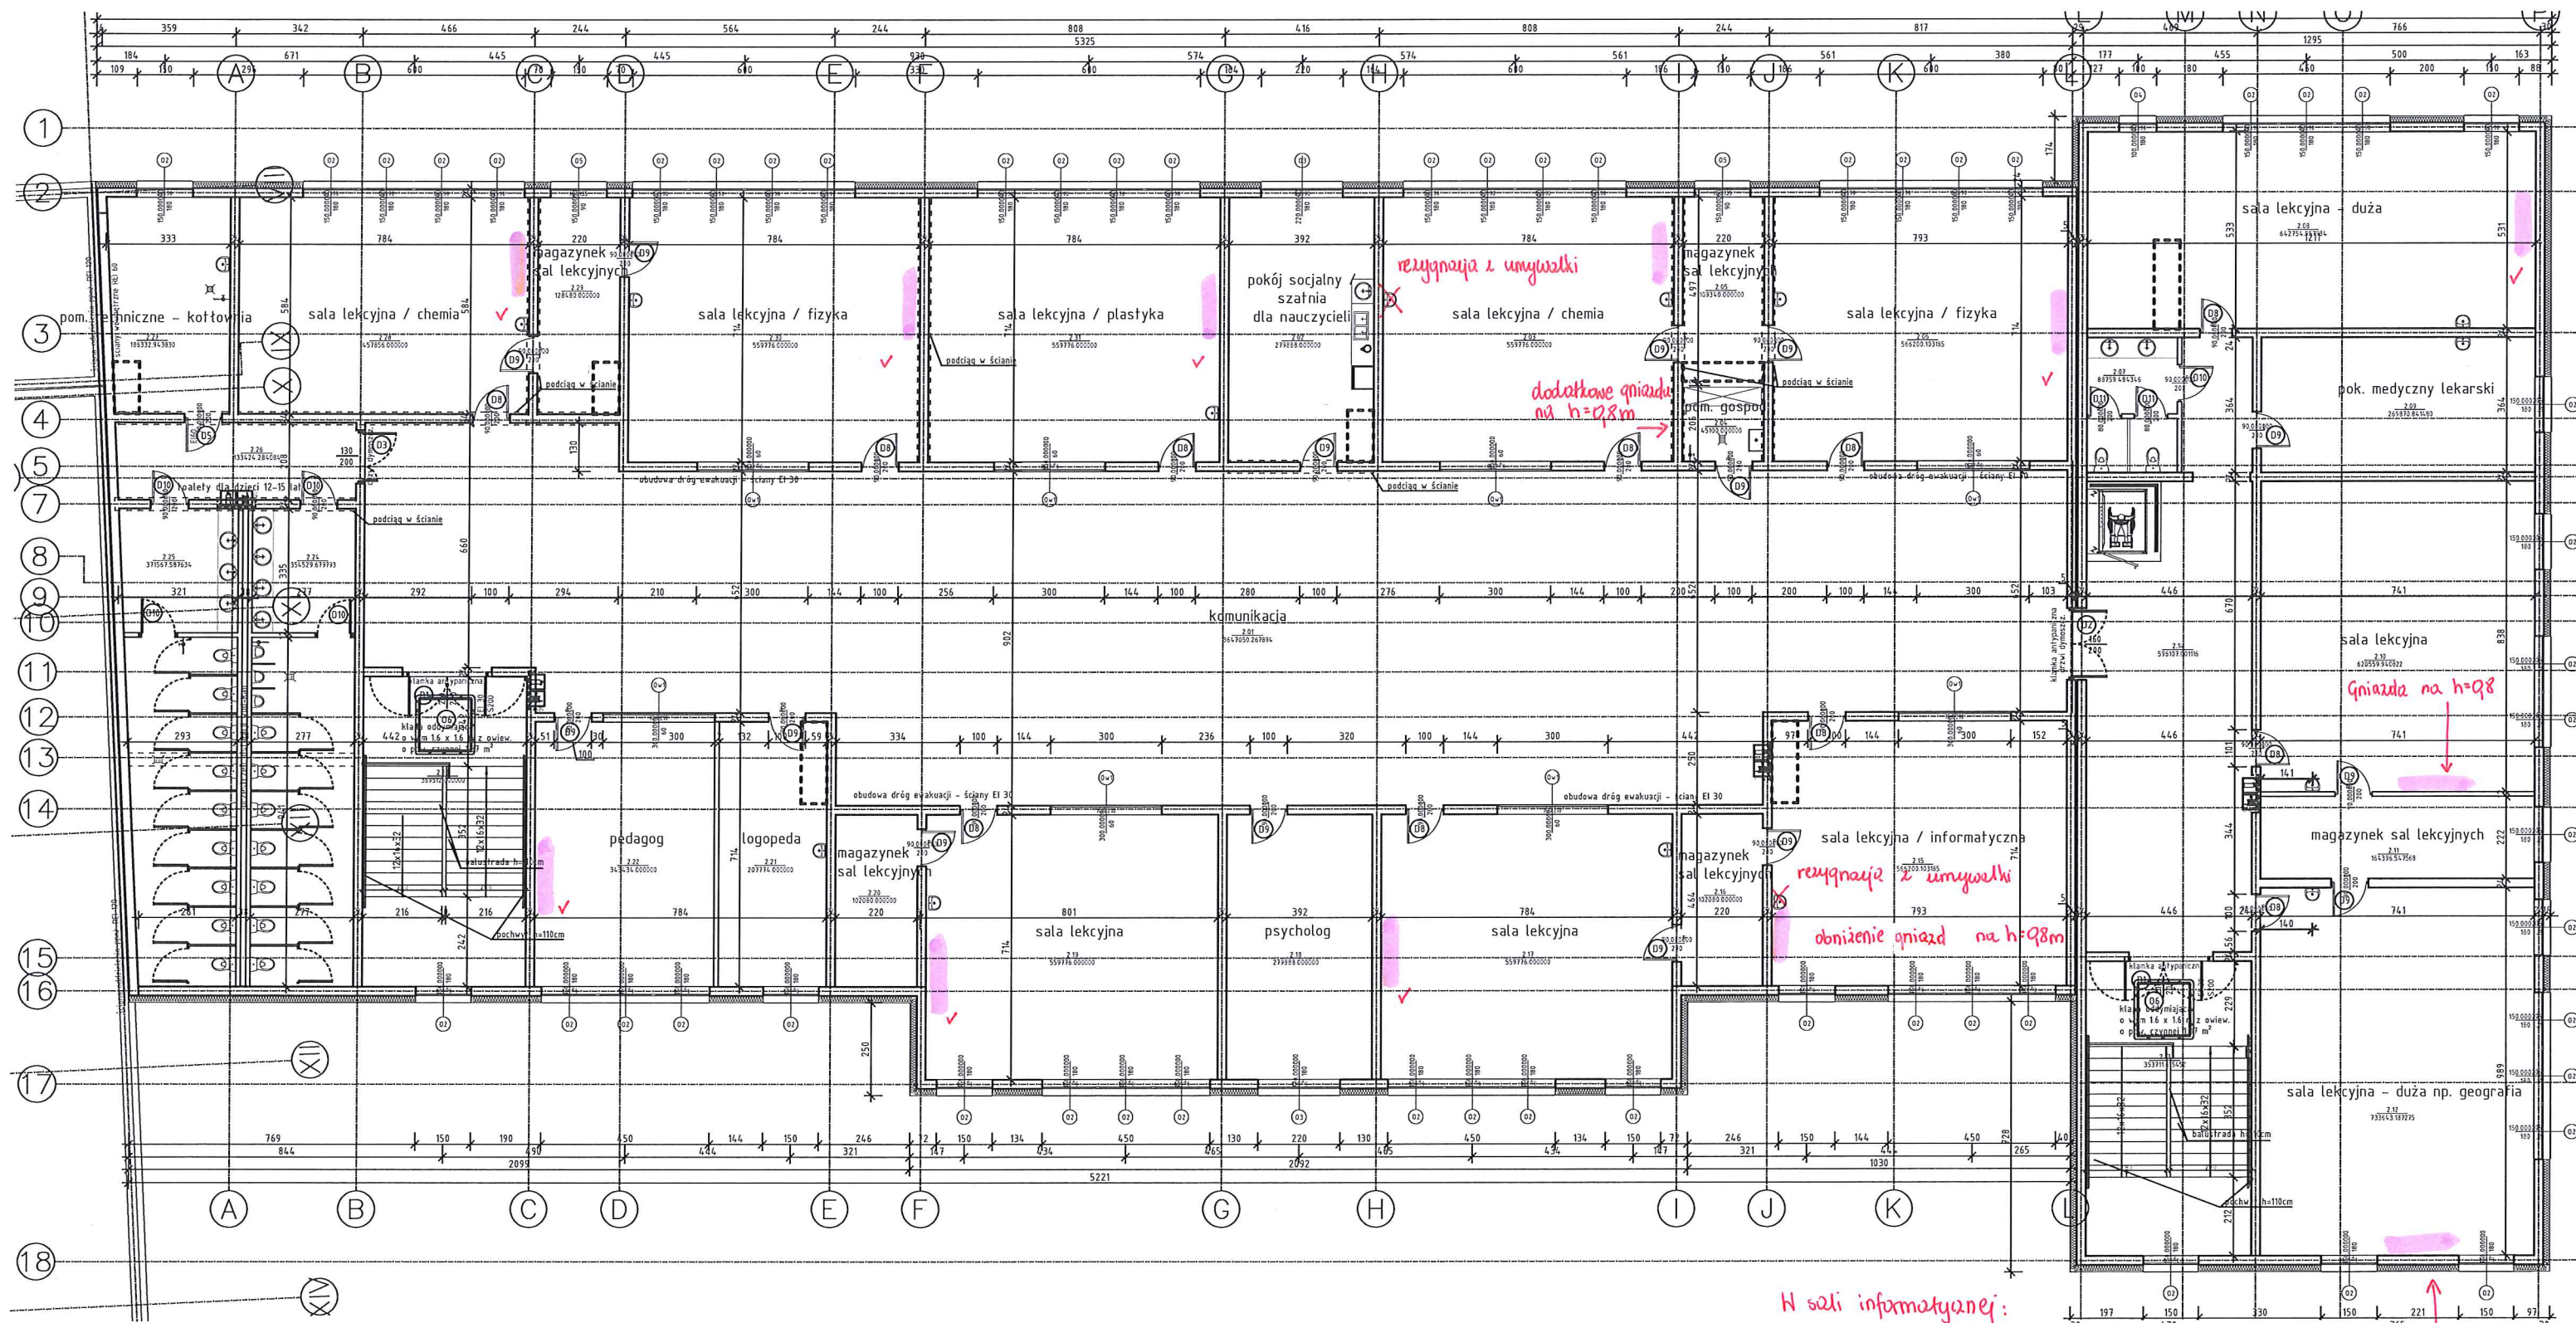

zestaw gniazd wtykowych sieci DATA

W sali informatycznej:
- 24 stanowiska uczniowskie
- 1 stanowisko nauczycielskie

obniżenie gniazd
na h=2,8m