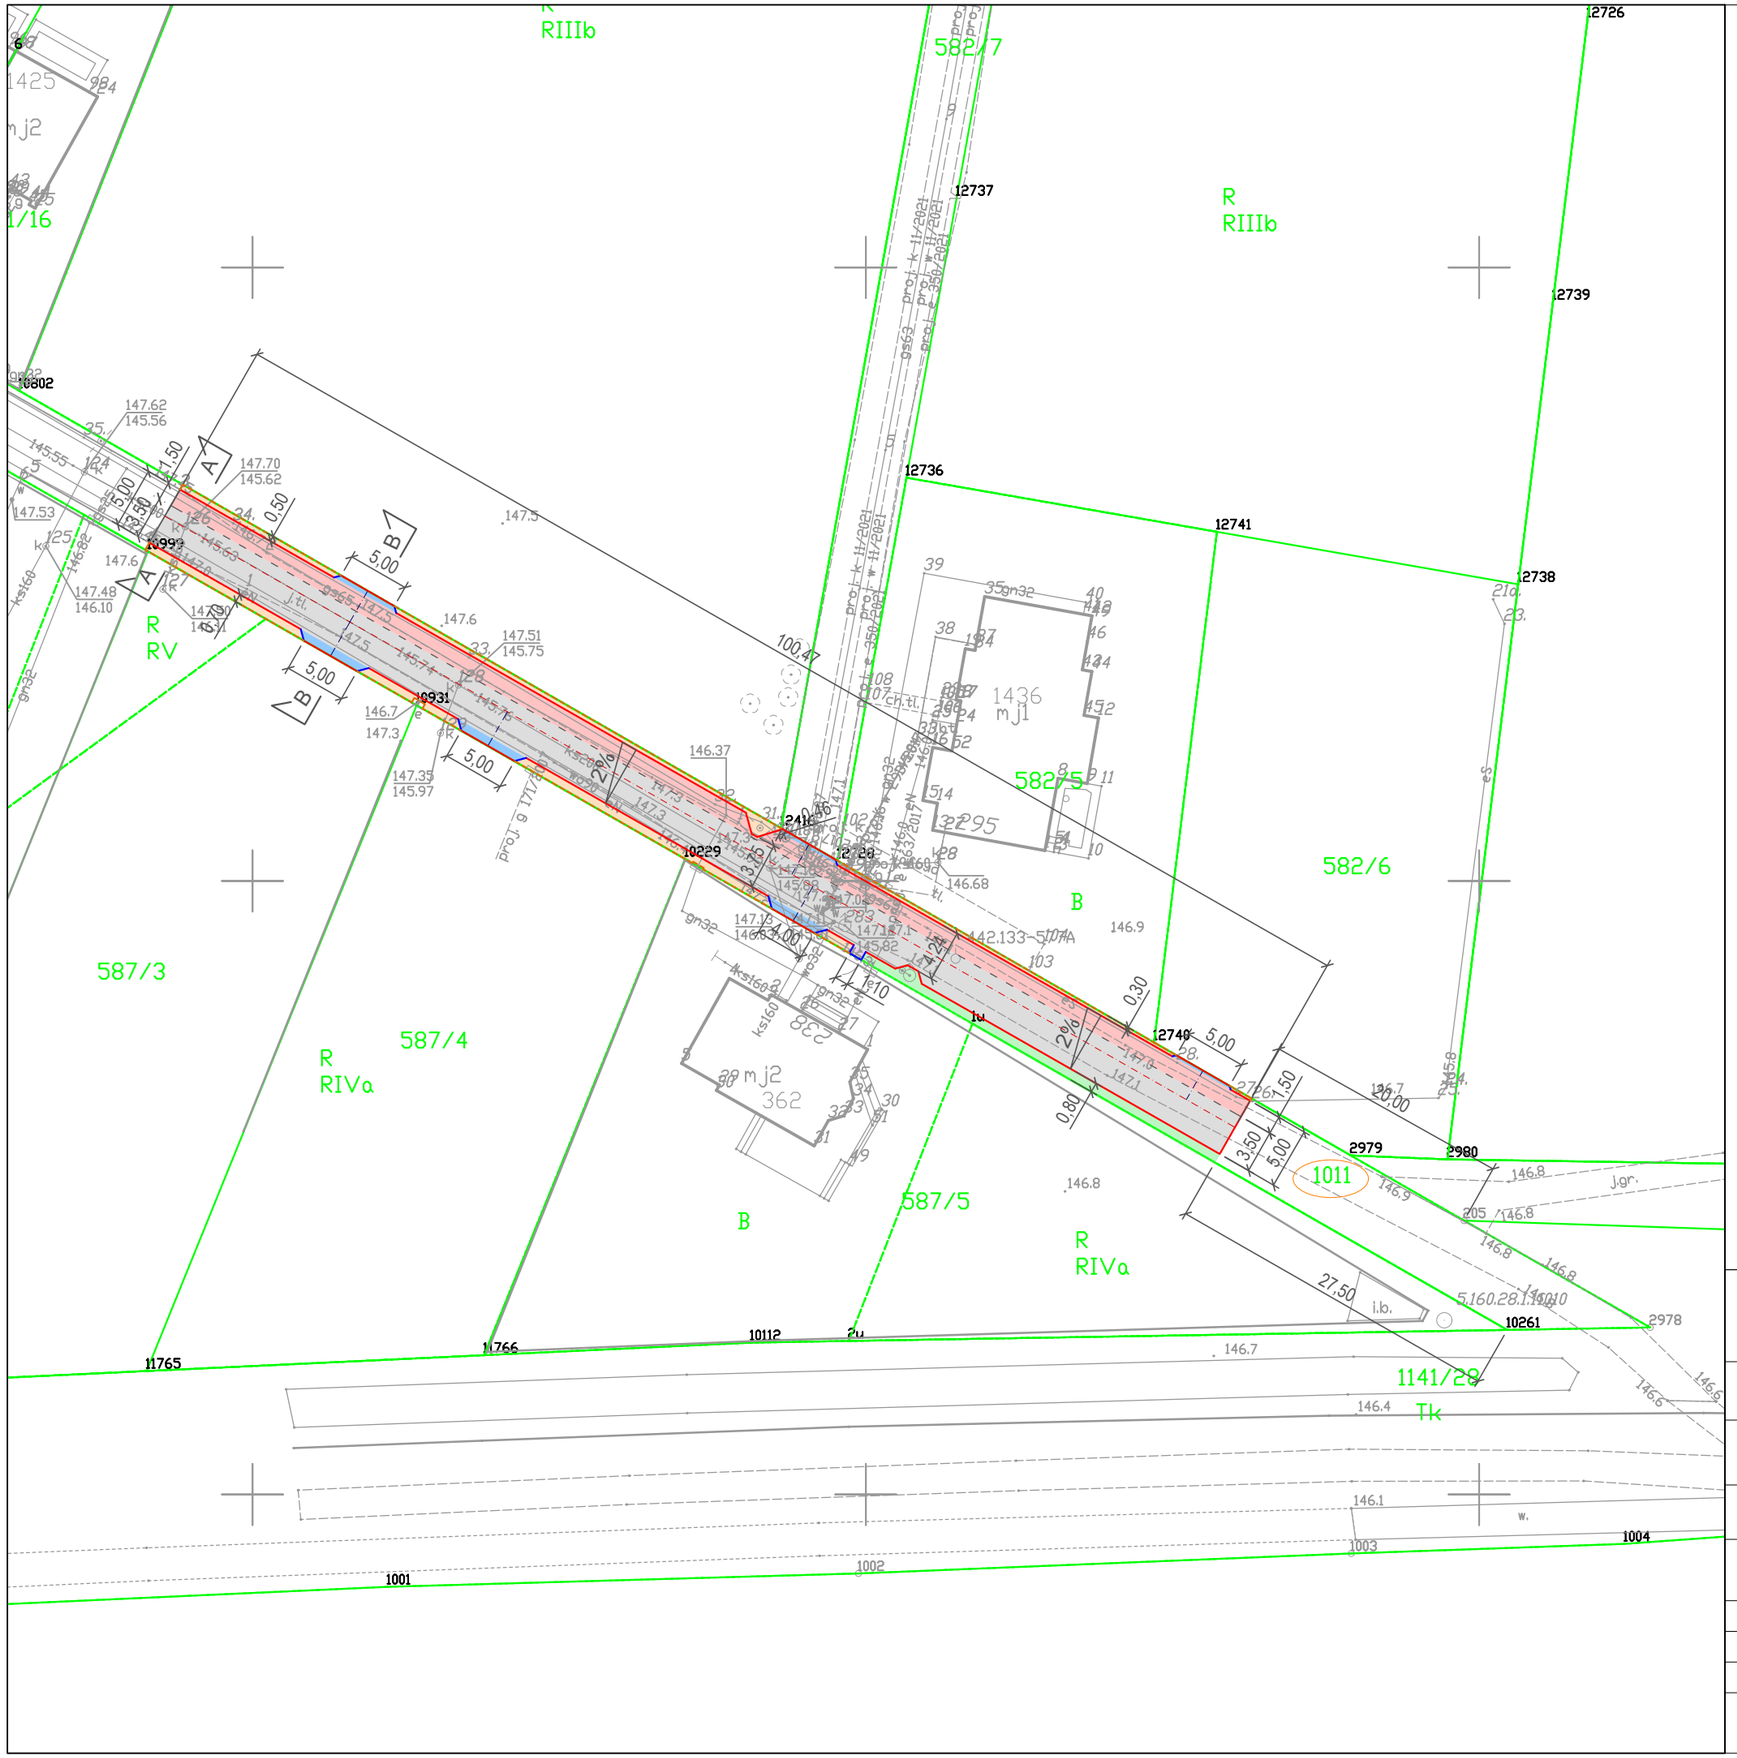

Legenda:

- Granice działek
- 1011 Numery działek objętych opracowaniem
- Oś remontowanej jezdni
- Projektowana oś zjazdu
- Krawędź pobocza
- Krawężnik najazdowy 15x22cm, światło 0-3cm
- Obrzeże betonowe 8x30cm
- Remontowana nawierzchnia jezdni - kostka betonowa szara
- Remontowana nawierzchnia jezdni - kostka betonowa czerwona
- Projektowana nawierzchnia zjazdu z kostki betonowej
- Projektowana nawierzchnia dojścia do posesji
- Teren zielony
- Projektowane pobocze z kruszywa

Jednostka projektowa	PW MONOLIT Jarosław Szymański ul. Drzonków - Rajska 5 66-004 Zielona Góra	pwmonolit@wp.pl tel. 668 494 007	
Inwestor	Gmina Gaworzyce, ul. Dworcowa 95, 59-180 Gaworzyce		
Nazwa zadania	Remont drogi gminnej (ul. Szkolna) w m. Gaworzyce		
Stadium dokumentacji	DOKUMENTACJA TECHNICZNA		
Nazwa rysunku	Plan sytuacyjny		
Skala	Data	Nr opracowania	Nr rysunku
1:500	08.2022	M161/DT	DR-01
Branża drogowa	Zespół projektowy		Podpis
Projektant	mgr inż. Monika Jaśkiewicz uprawnienia budowlane do projektowania w specjalności inżynieryjnej drogowej bez ograniczeń nr LBS/0180/PBD/21		