
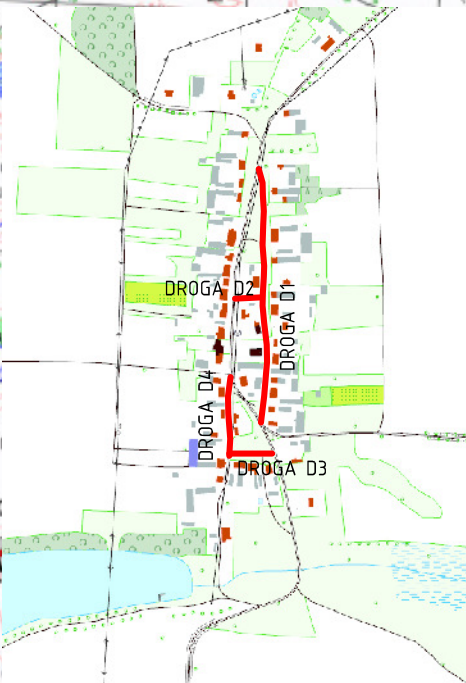


LOKALIZACJA INWESTYCJI

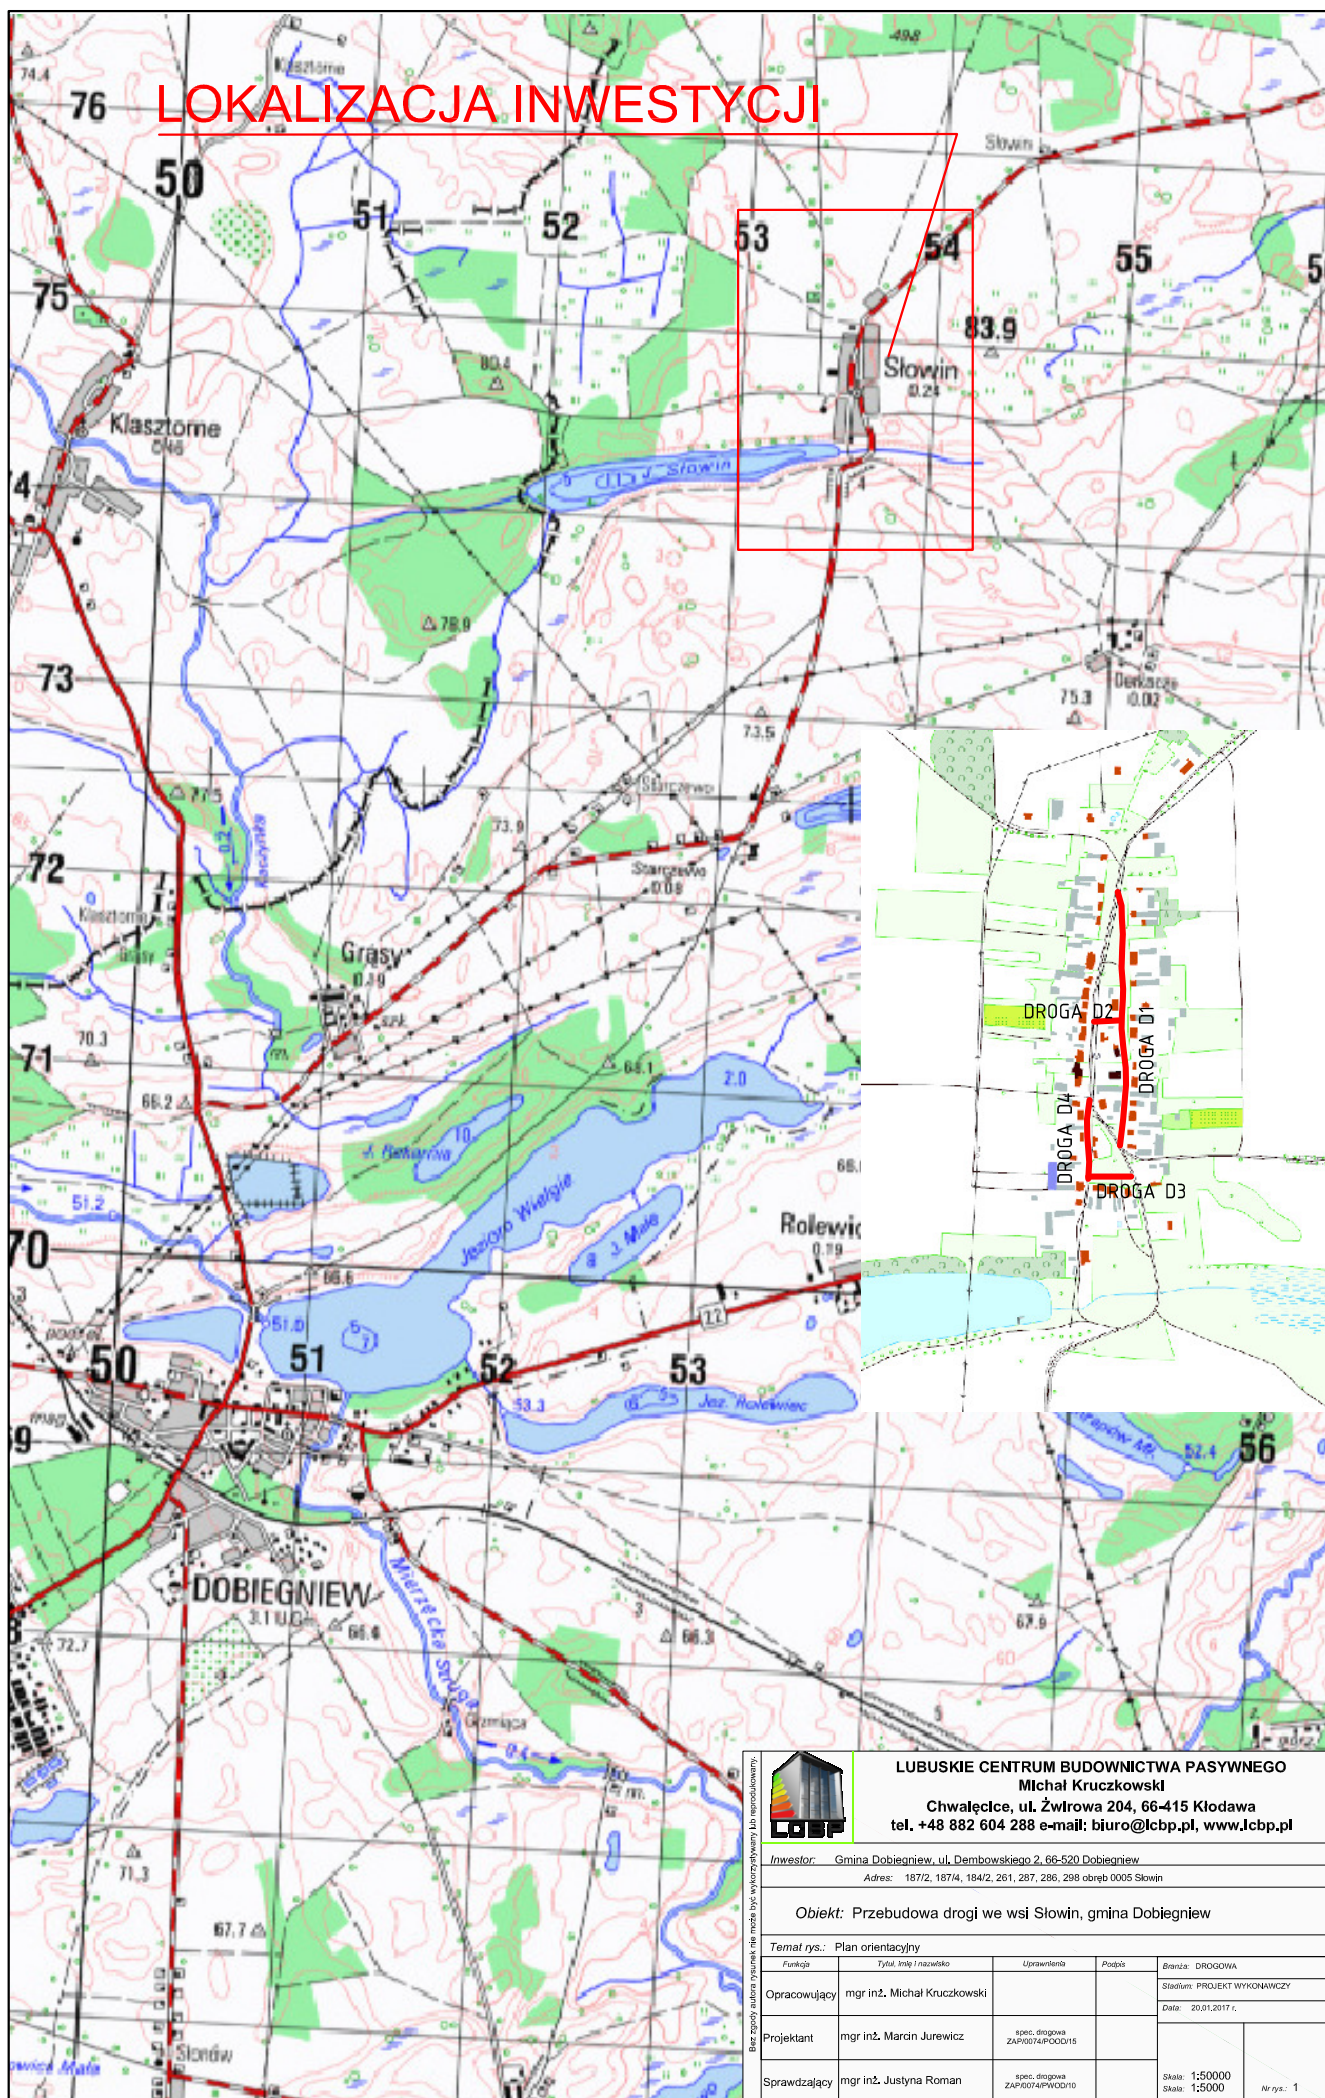

LUBUSKIE CENTRUM BUDOWNICTWA PASYWNEGO
Michał Kruczkowski
 Chwałęcice, ul. Żwirowa 204, 66-415 Kłodawa
 tel. +48 882 604 288 e-mail: biuro@lcbp.pl, www.lcbp.pl

Inwestor: Gmina Dobiegniew, ul. Dembowskiego 2, 66-520 Dobiegniew				
Adres: 187/2, 187/4, 184/2, 261, 287, 286, 298 obręb 0005 Słown				
Obiekt: Przebudowa drogi we wsi Słown, gmina Dobiegniew				
Temat rys.: Plan orientacyjny				
Funkcja	Tytuł, etap i nazwa	Uprawnienia	Podpis	Strona: DROGOWA
Opracowujący	mgr inż. Michał Kruczkowski			Stadium: PROJEKT WYKONAWCZY
Projektant	mgr inż. Marcin Jurewicz	spec. drogowa ZAP0074/POOD15		Data: 20.01.2017 r.
Sprawdzający	mgr inż. Justyna Roman	spec. drogowa ZAP0074/POOD10		Skala: 1:50000 Skala: 1:5000
				Nr rys.: 1