




KORT TENISOWY
nawierzchnia: systemowa trawa tenisowa

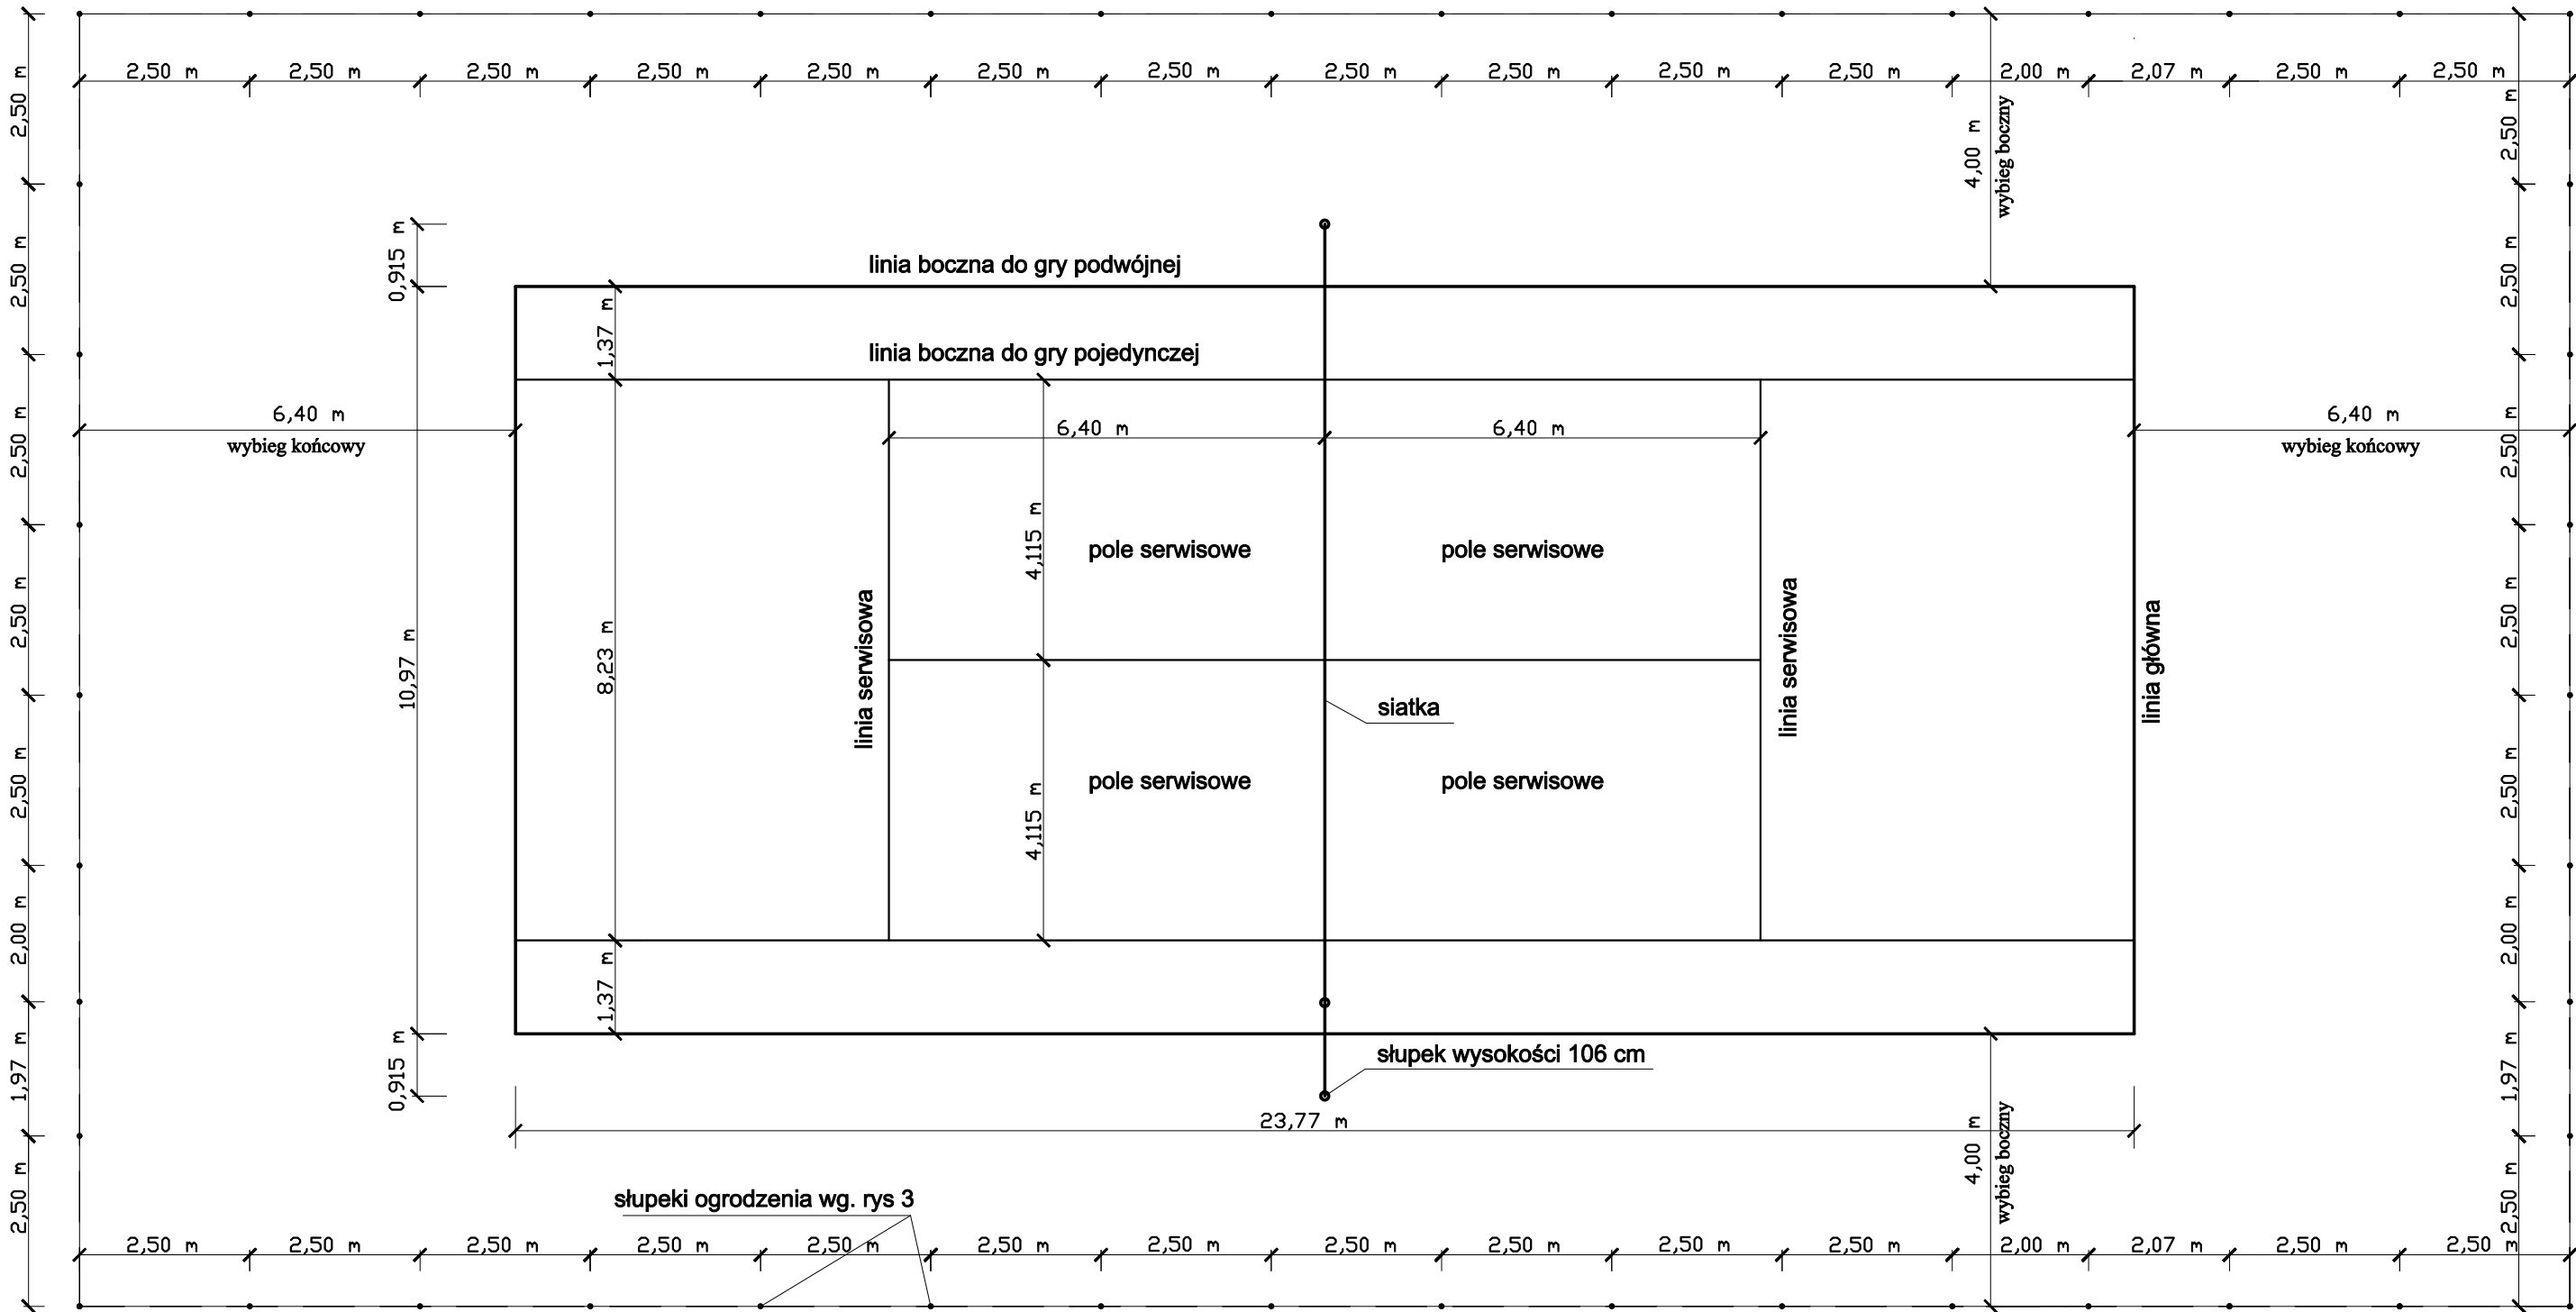

WARSTWY NAWIERZCHNI:

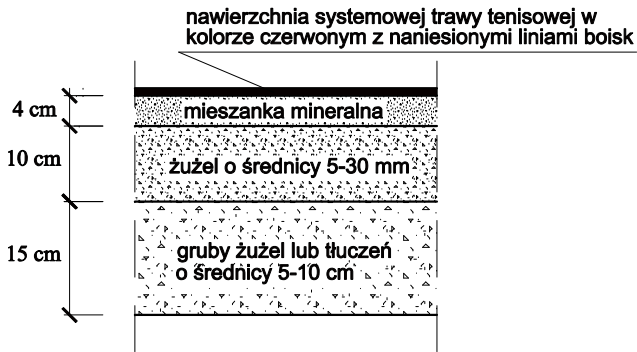

| | | | | |
|---|---------------------------------|---------------|------------------------|---|
| NAZWA I ADRES INWESTORA : | | | |  |
| Gmina Wieliczka - Burmistrz Miasta i Gminy, ul. Powstania Warszawskiego 1 | | | | |
| NAZWA I ADRES OBIEKTU BUDOWLANEGO : | | | | FIRMA ARCHITEKTONICZNO-BUDOWLANA ARCHIKaDo 32-410 DOBCZYCE tel./fax. (012) 271 25 88 tel.kom. (0) 609 146 194 |
| Boisko sportowe wielofunkcyjne ogólnodostępne w Lednicy Górnej, dz. 146 | | | | |
| FUNKCJA | IMI I NAZWISKO | PODPIS I DATA | UPRAWNIENIA / NR | |
| PROJEKTANT | mgr inż.arch. DOROTA VEREY | | RP-Upr.441/94 | |
| ASYSTENT PROJEKTANTA | mgr inż. arch. DAWID LOREK | | _____ | |
| SPRAWDZAJĄCY | mgr inż. arch. DOROTA FILIPCZYK | | NB. Upr.65/97 | |
| OBIEKT | UŻYTECZNOŚCI PUBLICZNEJ | STADIUM | BRANŻA ARCHITEKTURA | FORMAT A3 |
| TYTUŁ RYSUNKU | | | | SKALA 1:100 |
| Kort tenisowy | | | | NUMER RYSUNKU 2 |