
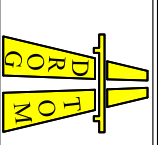


Przekrój H-H

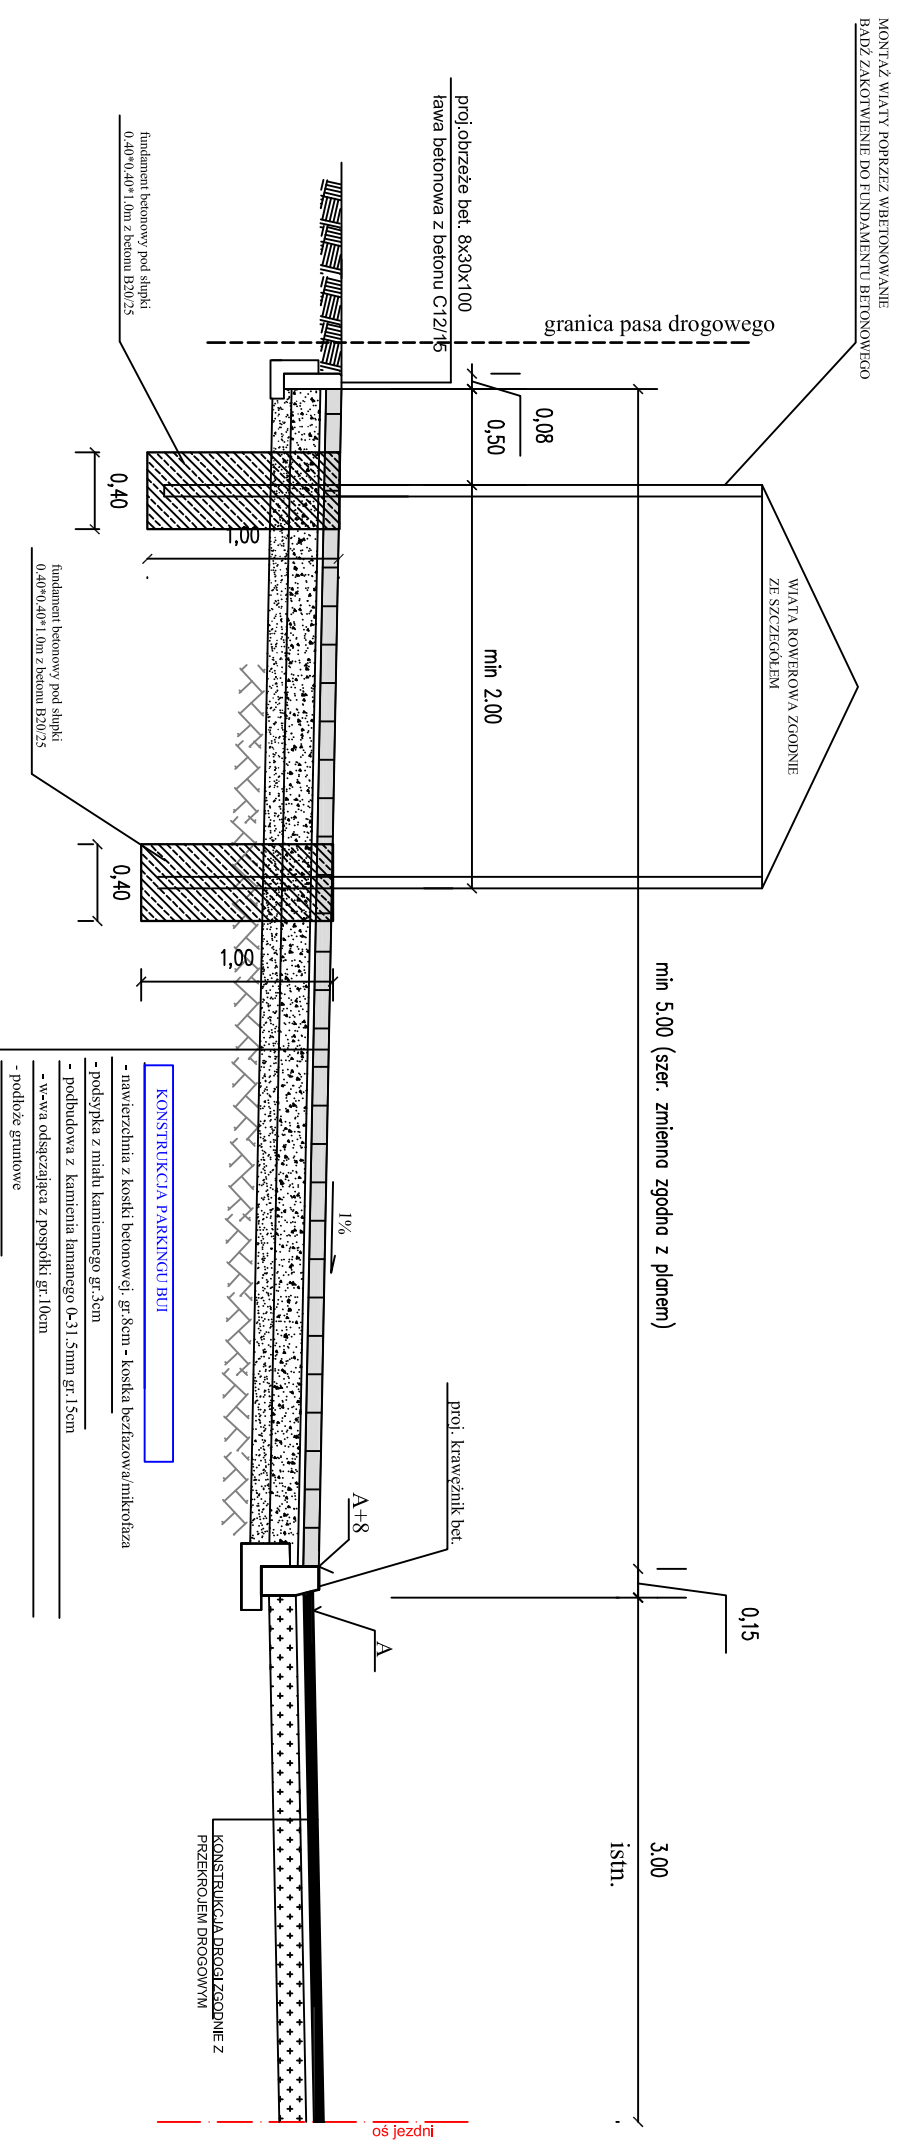

DROG TOM

Opole ul. Chetniska 9/2 tel
central: drogatom@o2.pl www.drogatom.com.pl
biuro: ul. JESIONOWA 15 LOK. 8 45-409 Opole tel: 608 498 304

NAZWA ZADANIA

PROJEKT PRZEBUDOWY ULICY KOLEJOWEJ W ZAKRESIE
BUDOWY ŚCIEŻKI PIESZO-ROWEROWEJ WRAZ
Z OŚWIETLENIEM W MIEJSCOWOŚCI DĄBROWA

TYTUŁ RYSUNKU

PRZEKRÓJ PRZEZ NAWIERZCHNIĘ PARKINGU B&R

INWESTOR

GMINA DĄBROWA

LOKALIZACJA

DĄBROWA ul. KOLEJOWA

PROJEKTANT

branża drogowa

NAZWISKO

PODPIS

OPRACOWAŁ

branża drogowa

mgr inż. Grzegorz Kaczmarek

OPL/0972/PWOD/13

DATA

01/2020

SKALA

1 : 20

NR RYSUNKU

D9