


## NAWIERZCHNIA Z KOSTKI BETONOWEJ

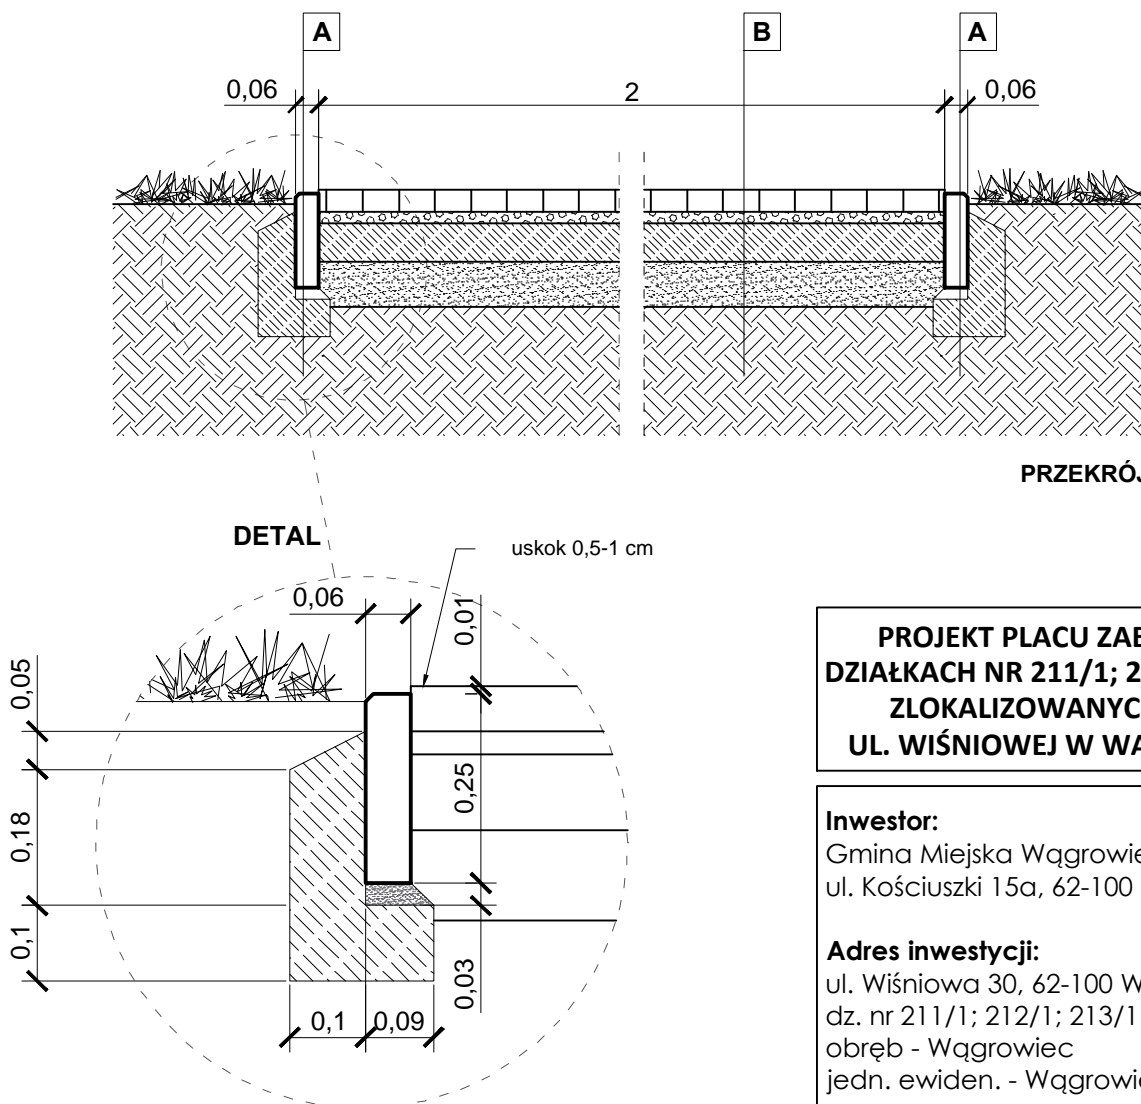

PRZEKRÓJ

DETAL

uskok 0,5-1 cm

### PROJEKT PLACU ZABAW NA DZIAŁKACH NR 211/1; 212/1; 213/1 ZLOKALIZOWANYCH PRZY UL. WIŚNIOWEJ W WĄGROWCU

#### Inwestor:

Gmina Miejska Wągrowiec  
ul. Kościuszki 15a, 62-100 Wągrowiec

#### Adres inwestycji:

ul. Wiśniowa 30, 62-100 Wągrowiec;  
dz. nr 211/1; 212/1; 213/1  
obręb - Wągrowiec  
jedn. ewiden. - Wągrowiec

#### Branża:

Architektura Krajobrazu

#### Faza projektowa:

Projekt budowlano-wykonawczy

#### Tytuł:

NAWIERZCHNIA Z KOSTKI  
BETONOWEJ

#### Projektant

mgr inż. arch. kraj  
Aneta Mikołajczyk

mgr inż. arch.

Magdalena Baranowska  
nr upr. 8/WPOKK/2014 do projektowania bez  
ograniczeń w specjalności architektonicznej

#### A

OBRZEŻE BETONOWE 6x25 cm układane fazą na zewnątrz

PODSYPKA CEMENTOWO-PIASKOWA 1:4, warstwa gr. 3 cm

ŁAWA Z OPOREM Z BETONU C 12/15 gr. 10 cm

#### B

WARSTWA ŚCIERALNA KOSTKA BETONOWA WIBROPRASOWANA  
TYPU CEGIEŁKA, gr. 6 cm, koloru szarego

PODSYPKA CEMENTOWO-PIASKOWA 1:3, warstwa gr. 3 cm

PODBUDOWA Z CHUDEGO BETONU kl. C 6/8 gr. 10 cm

WARSTWA ODCINAJĄCA - podsypka z piasku lub pospółki  
warstwa gr. min. 12 cm, zagęszczona warstwowo do  $I_s \geq 1,0$

GRUNT RODZIMY

#### UWAGA!

GRUBOŚĆ WARSTW KONSTRUKCYJNYCH PODANA PO ZAGĘSZCZENIU

Data  
03.2020

Skala  
1:20

Rysunek  
nr 08