


RZUT 1 PIĘTRA /fragment/

Inwentaryzacja

1:75

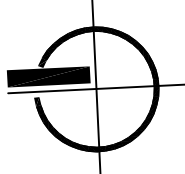

| ZESTAWIENIE POMIESZCZEŃ I POWIERZCHNI |                    |                  |             |  |
|---------------------------------------|--------------------|------------------|-------------|--|
| I PIĘTRO - fragment                   |                    |                  |             |  |
| NR. POM.                              | FUNKCJA POM.       | POSADZKA         | POW. UŻYTK. |  |
| 2.20                                  | sala sportowa      | panele podłogowe | 37,31 m²    |  |
| 2.21                                  | komunikacja        | gres             | 15,07 m²    |  |
| 2.22                                  | izolanka           | panele/terakota  | 16,32 m²    |  |
| 2.23                                  | sala terapeutyczna | wykt. dywanowa   | 28,17 m²    |  |
| 2.24                                  | komunikacja        | gres/panele      | 10,90 m²    |  |
| 2.25                                  | łazienka / WC      | gres             | 15,60 m²    |  |
| 2.26                                  | sypialnia          | panele podłogowe | 11,81 m²    |  |
| 2.27                                  | sypialnia          | panele podłogowe | 11,34 m²    |  |
| 2.28                                  | świetlica          | panele podłogowe | 40,90 m²    |  |
| 2.29                                  | sypialnia          | panele podłogowe | 11,19 m²    |  |
| 2.30                                  | sypialnia          | panele podłogowe | 11,48 m²    |  |
| 2.31                                  | magazyn            | panele podłogowe | 6,90 m²     |  |
| 2.32                                  | sypialnia          | panele podłogowe | 10,95 m²    |  |
| 2.33                                  | sypialnia          | panele podłogowe | 10,22 m²    |  |
| 2.34                                  | pokój kierownika   | panele podłogowe | 13,83 m²    |  |
| 2.35                                  | pokój kierownika   | panele podłogowe | 13,82 m²    |  |
| 2.36                                  | pokój wychowawcy   | panele podłogowe | 10,87 m²    |  |
| RAZEM Pu                              |                    |                  | 220,53 m²   |  |

|    |                 |          |          |
|----|-----------------|----------|----------|
| K3 | Klatka schodowa | lastryko | 11,30 m² |
|----|-----------------|----------|----------|


Oznaczenia:

- gł. g. - okładzina ścienna z płyt gipsowo-kartonowych, z pomierzoną grubością w [cm]
- PCV - okładzina ścienna z paneli PCV, z pomierzoną grubością w [cm]
- h<sub>s</sub> - wysokość spodu wstęgowego sufitu podwieszanego, pełnego od wierzchu posadzki [m]
- h<sub>p</sub> - wysokość pomieszczenia w świetle do spodu sufitu pierwotnego [m]
- ↔ - kierunek rozpięcia stropu nad parterem
- I 300 - osł. i numer belki stalowej stropu nad piętrzem wg projektu archiwalnego
- gł. g. 1200 - grzejniki czonowe, żeliwne (600/500/80 mm), (10x) - ilość żeberek
- gł. g. 2250x1200 - grzejniki płytowe, stalowe, 2 płyty, 2 rzędy blach konwektora / wysokości x długość [mm]

0,00 - p.o. - poziom odniesienia (poziom wierzchu stropu nad parterem)

HP 25 - hydrant wewnętrzny z węzłem półsztywnym DN 25, długość 30 m

|  |  |
|--|--|
| PRACOWNIA PROJEKTOWA <i>Małgorzata Wojnowska</i>                 |  |
| Objekt:  | Treść rysunku:   |
| Budynek Główny Zakładu Poprawczego ul. Polanki 122, Gdańsk-Oliwa | <b>Rzut I piętra /fragment/ - inwentaryzacja</b>   |
| Inwestor:  | Elaborat:  |
| Zakład Poprawczy w Gdańsku-Oliwie 80-308 Gdańsk, ul. Polanki 122 | Projekt budowlanych robót remontowych pomieszczeń II grupy wychowawczej na I piętrze, pomieszczenia izby chorych na parterze i klatki schodowej K3 |
| Opracował:   | Upr. bud.:   |
| mgr inż. arch. Małgorzata Wojnowska                              | 2544/Gd/86 w specjalności architektonicznej  |
| Podpis:  | Podpis:  |
| marzec 2022  | Skala:   |
|  | 1:75   |

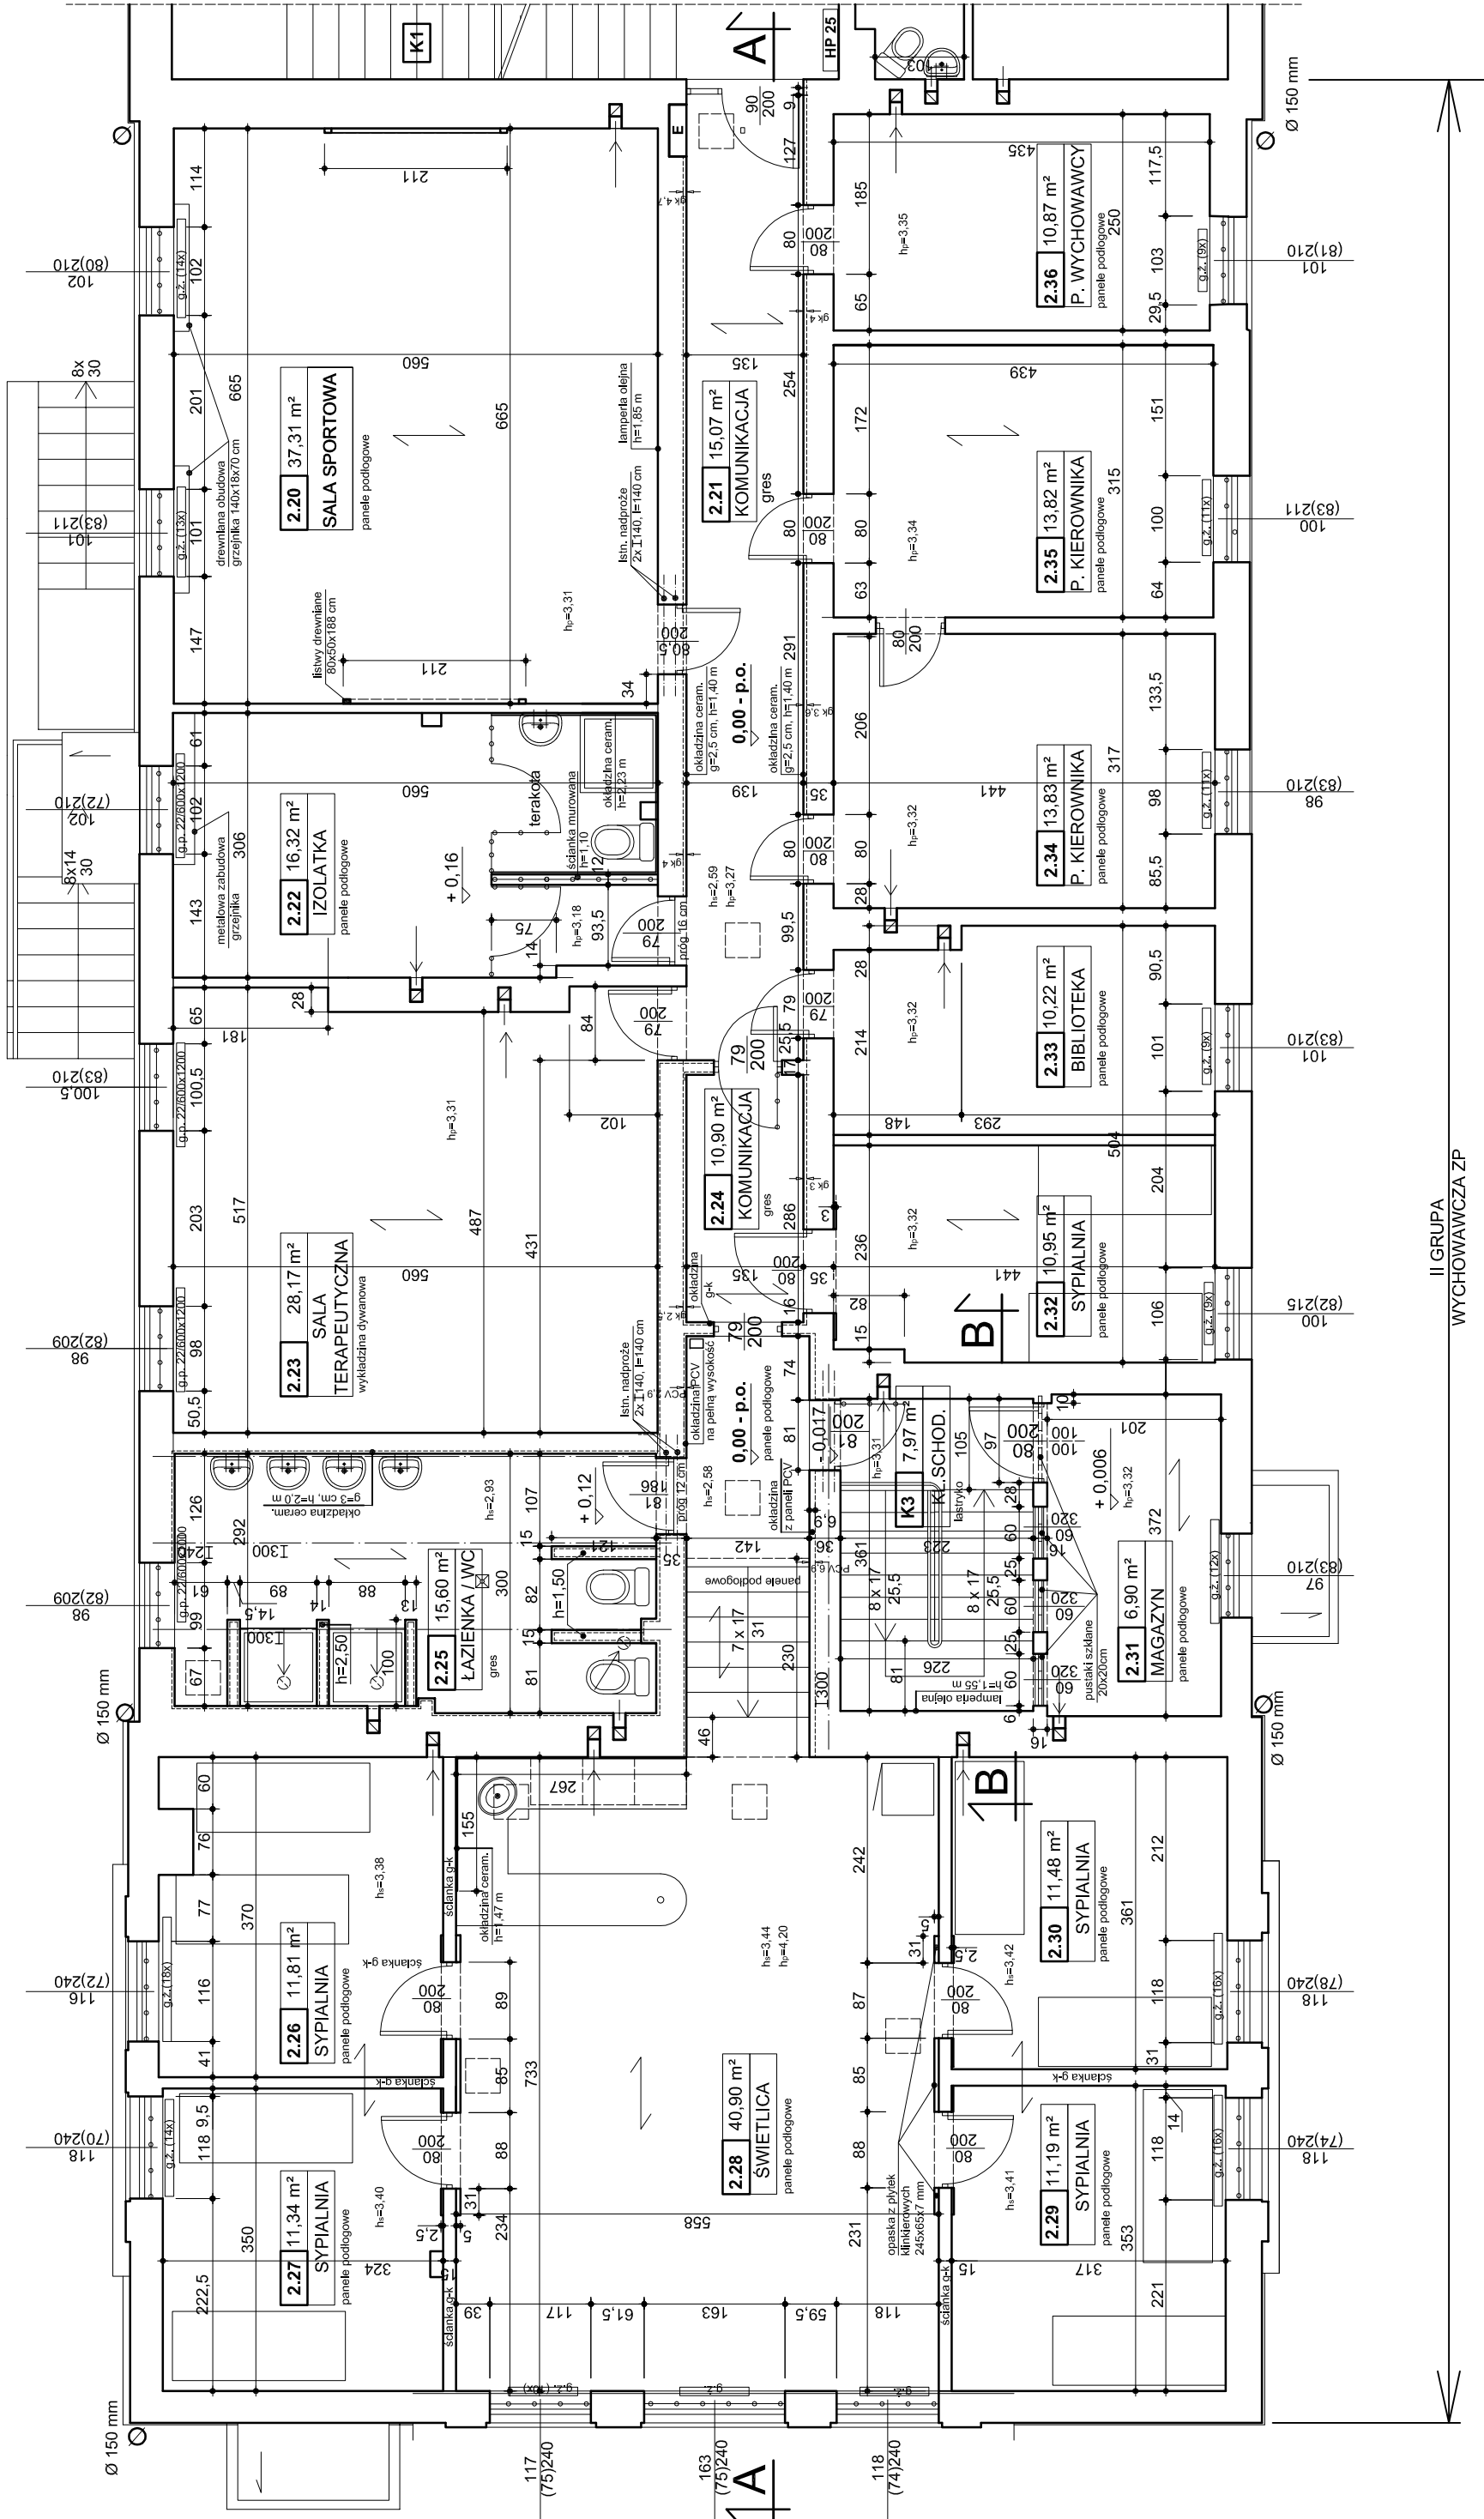

II GRUPA WYCHOWAWCZA ZP