


Lokalizacja inwestycji

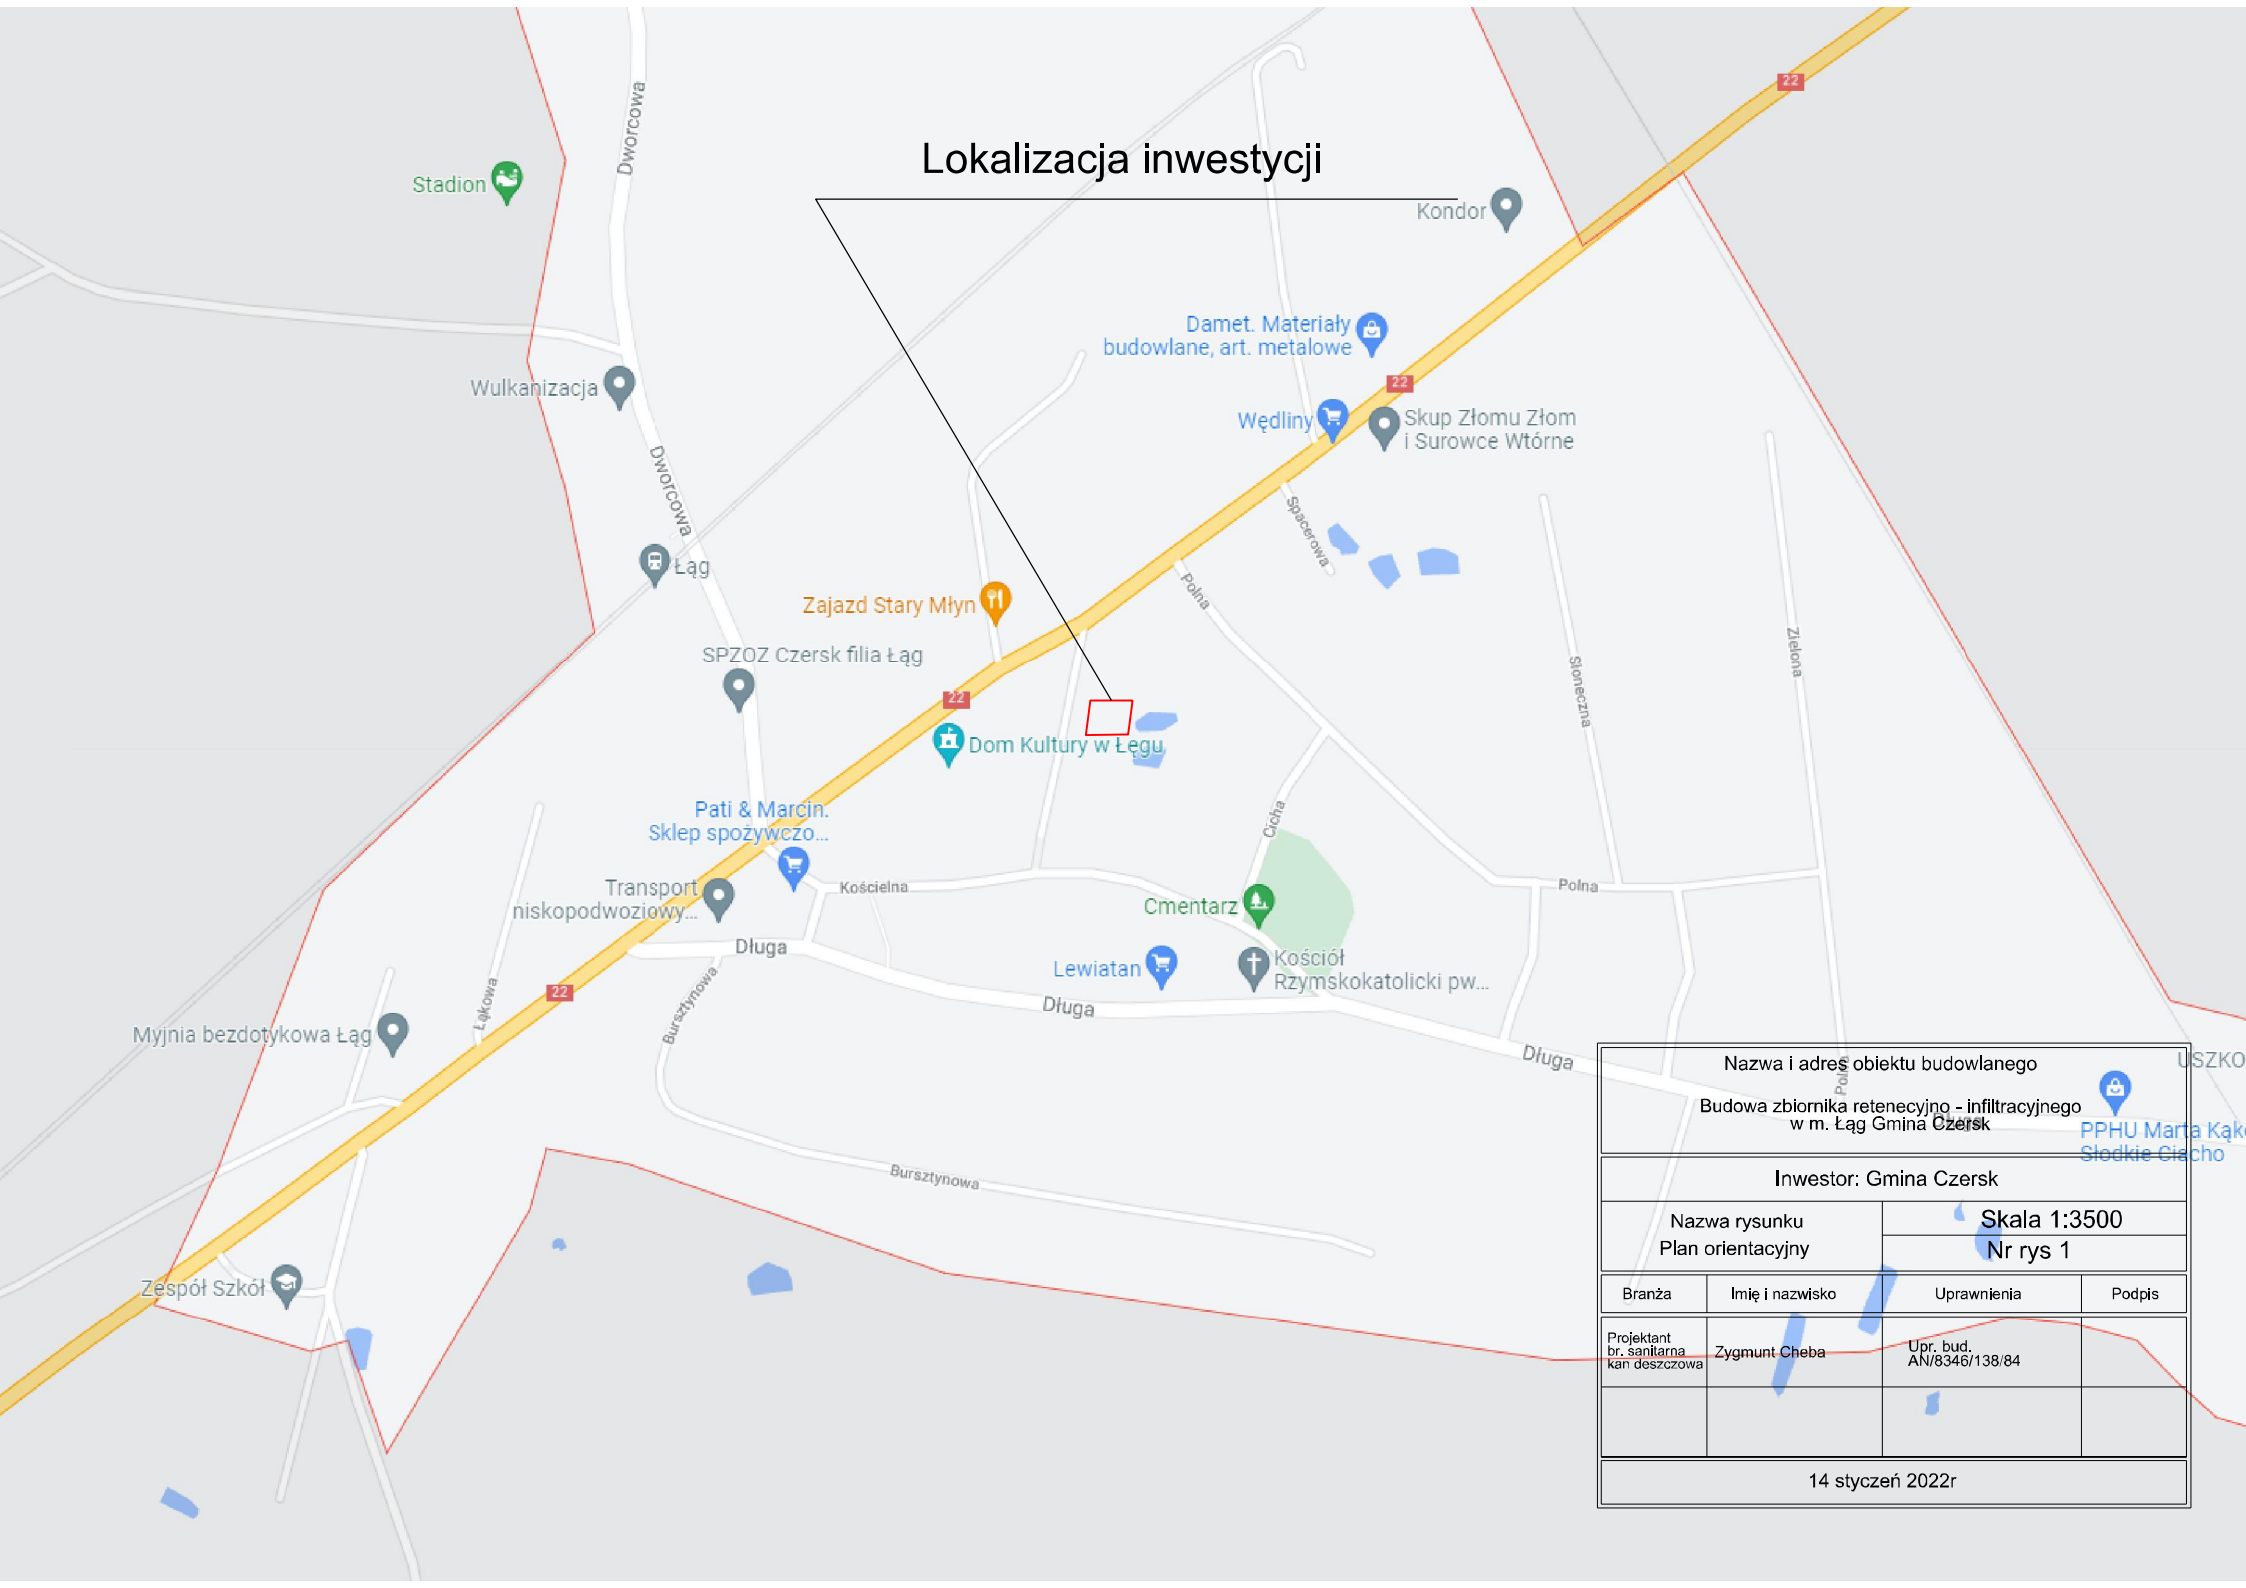

Nazwa i adres obiektu budowlanego

Budowa zbiornika retencyjno - infiltracyjnego
w m. Łąg Gmina Czersk

Inwestor: Gmina Czersk

Nazwa rysunku
Plan orientacyjny

Skala 1:3500

Nr rys 1

Branża	Imię i nazwisko	Uprawnienia	Podpis
Projektant br. sanitarna kan deszczowa	Zygmunt Cheba	Upr. bud. AN/8346/138/84	

14 styczeń 2022r