






LOKAL MIESZKALNY Nr 8
PRZY UL. MARYNARZY 1
PODLEGAJĄCY OPRACOWANIU



BUDYNKI ISTNIEJĄCE

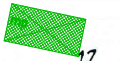

PROJEKTOWANE 3 MIEJSCA POSTOJOWE
O WYM. 2,5x5,0 m od ul. Pałastowskiej na dz. nr 530/2

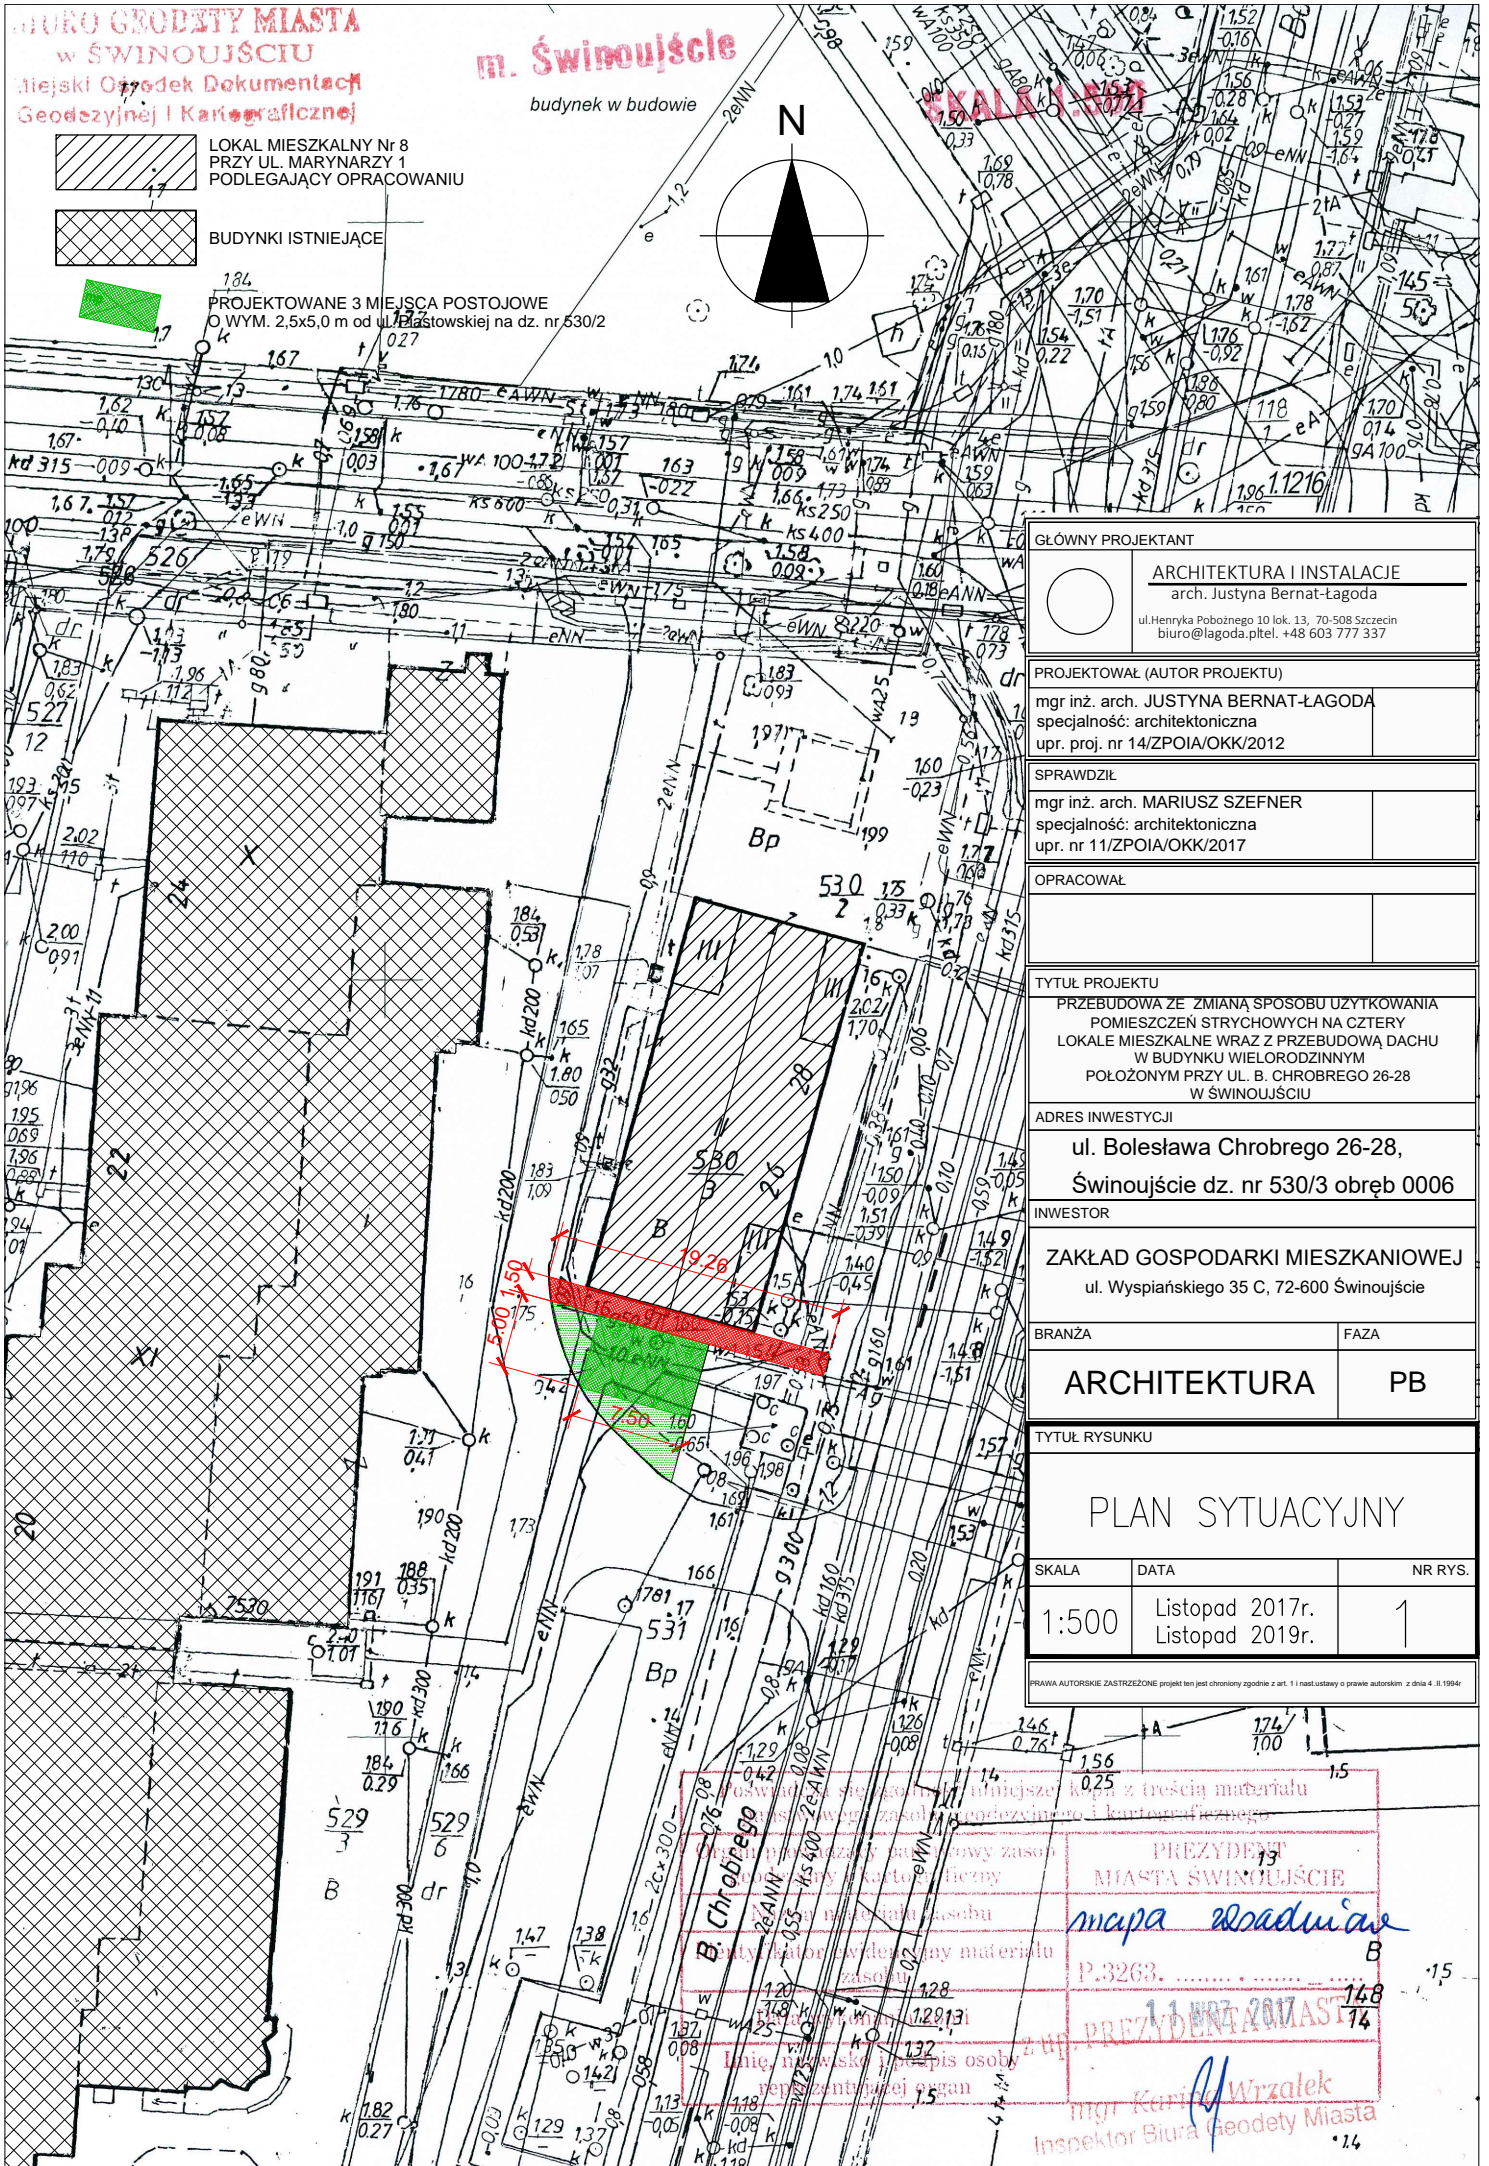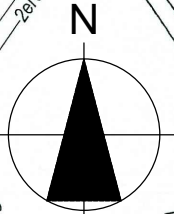

GŁÓWNY PROJEKTANT		
ARCHITEKTURA I INSTALACJE arch. Justyna Bernat-Łagoda ul. Henryka Pobożnego 10 lok. 13, 70-508 Szczecin biuro@lagoda.pltel. +48 603 777 337		
PROJEKTOWAŁ (AUTOR PROJEKTU)		
mgr inż. arch. JUSTYNA BERNAT-ŁAGODA specjalność: architektoniczna upr. proj. nr 14/ZPOIA/OKK/2012		
SPRAWDZIŁ		
mgr inż. arch. MARIUSZ SZEFLNER specjalność: architektoniczna upr. nr 11/ZPOIA/OKK/2017		
OPRACOWAŁ		
TYTUŁ PROJEKTU		
PRZEBUDOWA ZE ZMIANĄ SPOSOBU UŻYTKOWANIA POMIESZCZEŃ STRYCHOWYCH NA CZTERY LOKALE MIESZKALNE WRAZ Z PRZEBUDOWĄ DACHU W BUDYNKU WIEŁORODZINNYM POŁOŻONYM PRZY UL. B. CHROBREGO 26-28 W ŚWIDOUJŚCIU		
ADRES INWESTYCJI		
ul. Bolesława Chrobrego 26-28, Świdoujście dz. nr 530/3 obręb 0006		
INWESTOR		
ZAKŁAD GOSPODARKI MIESZKANIOWEJ ul. Wyspiańskiego 35 C, 72-600 Świdoujście		
BRANŻA	FAZA	
ARCHITEKTURA	PB	
TYTUŁ RYSUNKU		
PLAN SYTUACYJNY		
SKALA	DATA	NR RYS.
1:500	Listopad 2017r. Listopad 2019r.	1
PRAWA AUTORSKIE ZASTRZEŻONE projekt ten jest chroniony zgodnie z art. 1 i nast. ustawy o prawie autorskim z dnia 4. II. 1994r.		

Przebieganie sygnalizacji świetlnej kółka z środkiem materiału
 w kierunku ruchu zasadniczym i kartograficznym
 PREZYDENT
 MIASTA ŚWIDOUJŚCIE
mapa wraduian
 P.3263.
 PREZYDENT MIASTA
 mgr Karolina Wrzalek
 Inspektor Biura Geodety Miasta