



PIĘTRO

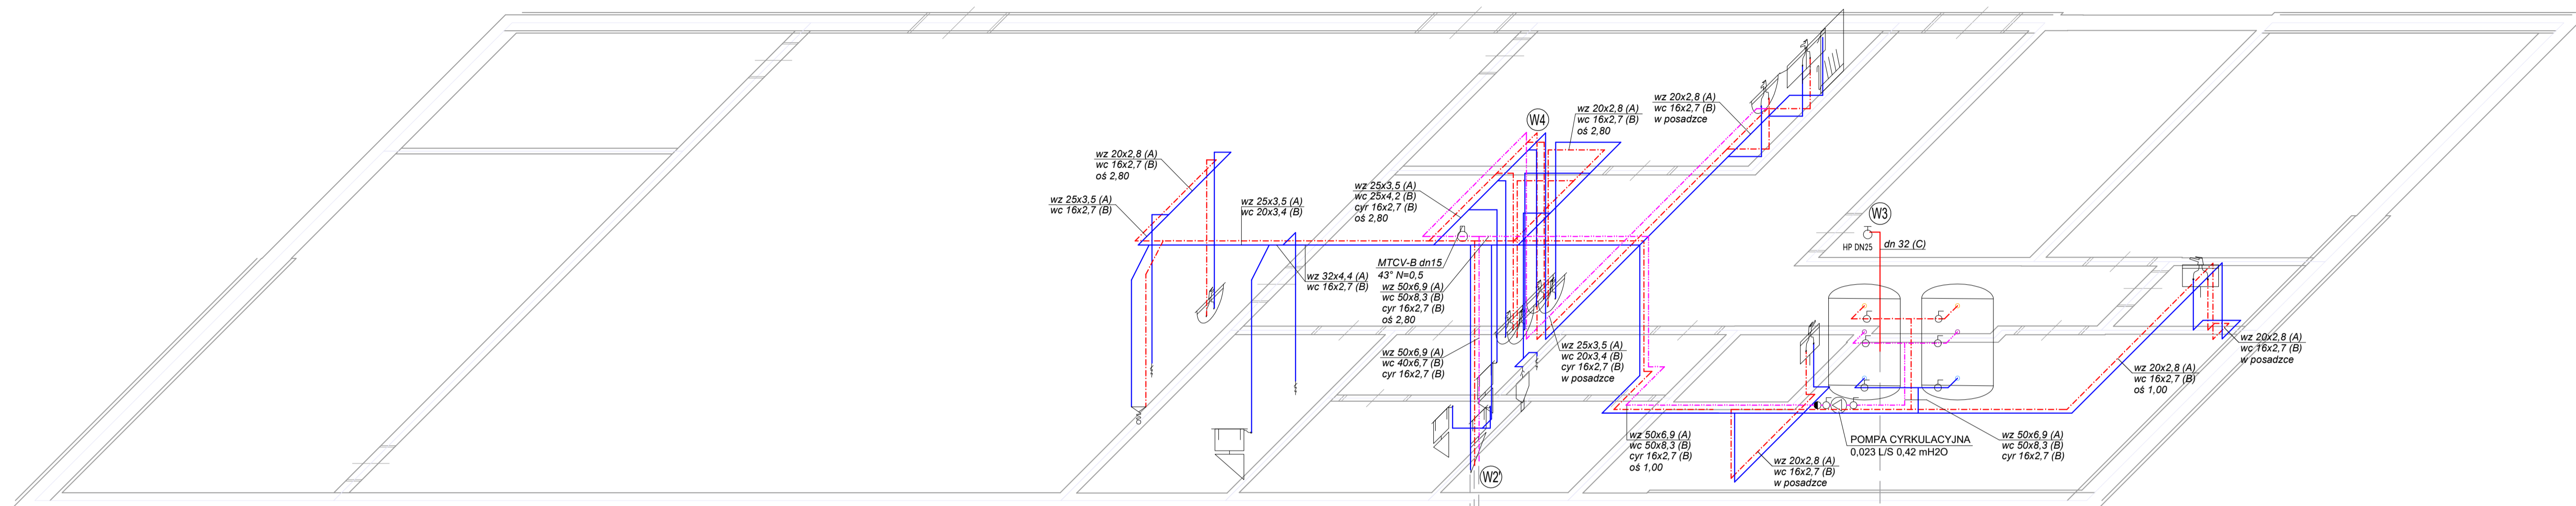

PARTER

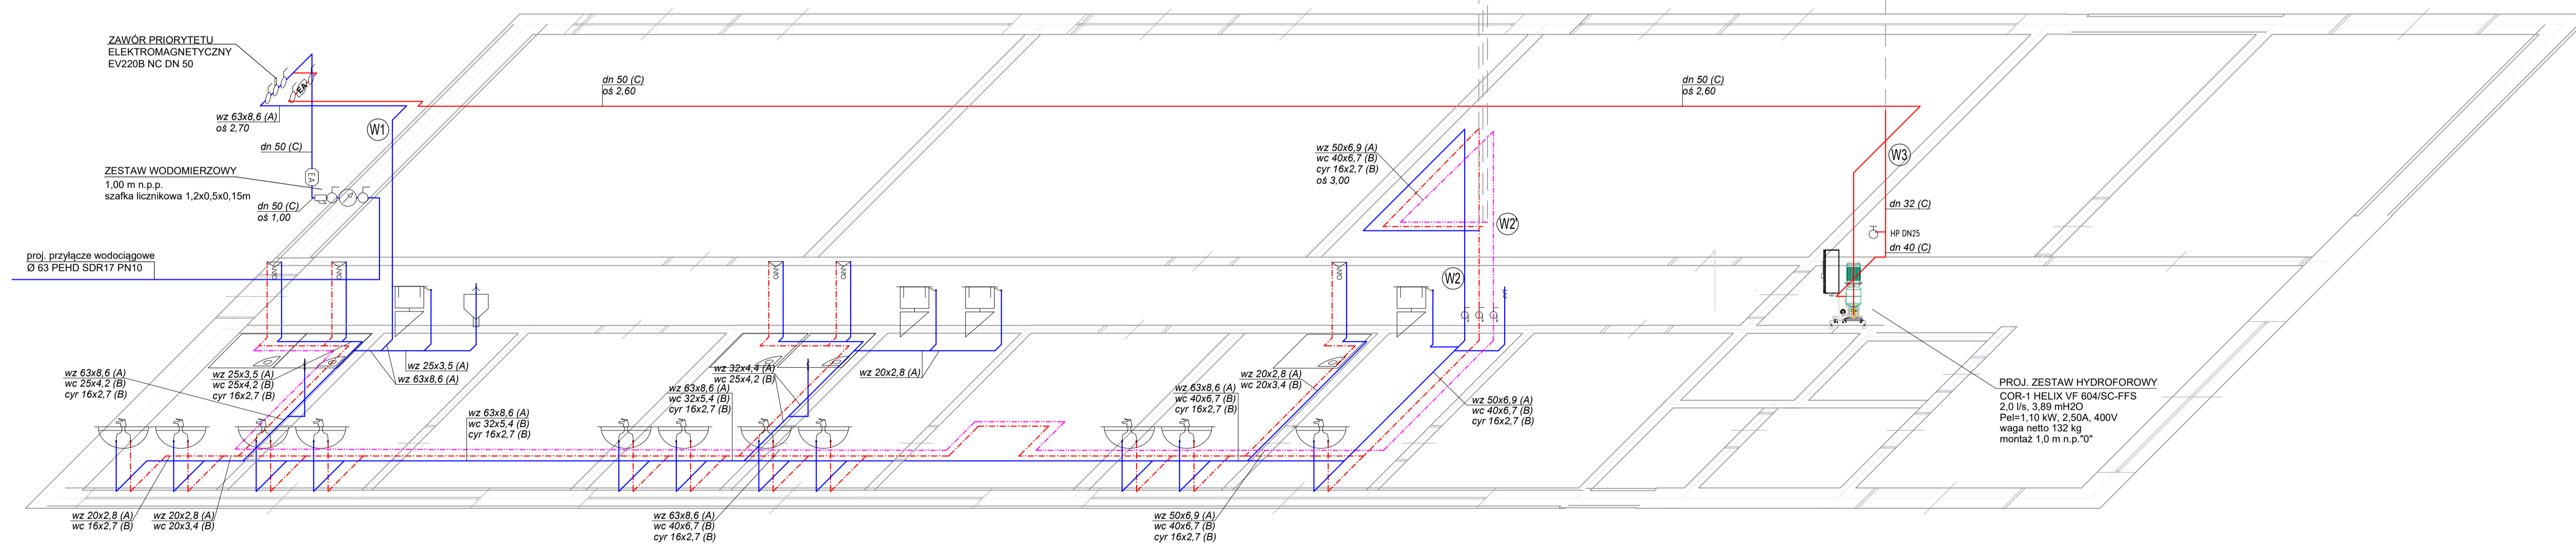

LEGENDA:

- WODA ZIMNA
  - WODA CIEPŁA
  - WODA CYRKULACYJNA
  - INSTALACJA PPOŻ.
- W1 PION INSTALACJI WODOCIĄGOWEJ  
 TYP RURY "A" - RURY PP-R PN 16 - woda zimna  
 TYP RURY "B" - RURY PP-R Stabi PN 20 - woda ciepła  
 TYP RURY "C" - RURY STAL. OCYNK. - ppoż.

Wszelkie prawa w tym prawa autorskie zastrzeżone. Opracowywanie, kopiowanie i wykończenie bez pisemnej zgody autora zabronione.

GŁÓWNY PROJEKTANT	JAAS STUDIO Sp. z o.o. ul. Piastowska 5/11 80-332 Gdańsk	<b>JAAS</b>
PROJEKTANT BRANŻOWY	BIURO PROJEKTOWE Grzegorz Adamczyk ul. Żeromskiego 69 81-198 Kosakowo	
NAZWA INWESTYCJI	Zespół budynków użyteczności publicznej wraz z zagospodarowaniem terenu i infrastrukturą towarzyszącą, w tym infrastruktura turystyczno-rekreacyjną i komunikacyjną na terenie przystani morskiej w Mechelinie i terenach przyległych ul. Nadmorska, 81-198 Mechelin	
INWESTOR	Gmina Kosakowo ul. Żeromskiego 69, 81-198 Kosakowo	
BRANŻA	SANITARNIA	
FAZA	PROJEKT WYKONAWCZY	
PROJEKTANT	MGR INŻ. GRAŻYNA ADAMCZYK upr. nr WKP0144/POOS/13 specjalność instalacyjna do proj. bez ograniczeń	
SPRAWDZENIE PROJEKTU	MGR INŻ. LESZEK ADAMCZYK upr. nr WKP0324/POOS/10 specjalność instalacyjna do proj. bez ograniczeń	
OPRACOWAŁ		
DATA OPRAC./SPR.	LIPIEC 2022	
SKALA	-	
RYSUJEK	BUDYNEK WIELOFUNKCYJNY AKSONOMETRIA INSTALACJI WODOCIĄGOWEJ	