


PRZEKRÓJ KONSTRUKCYJNY A-A
Skala 1:25

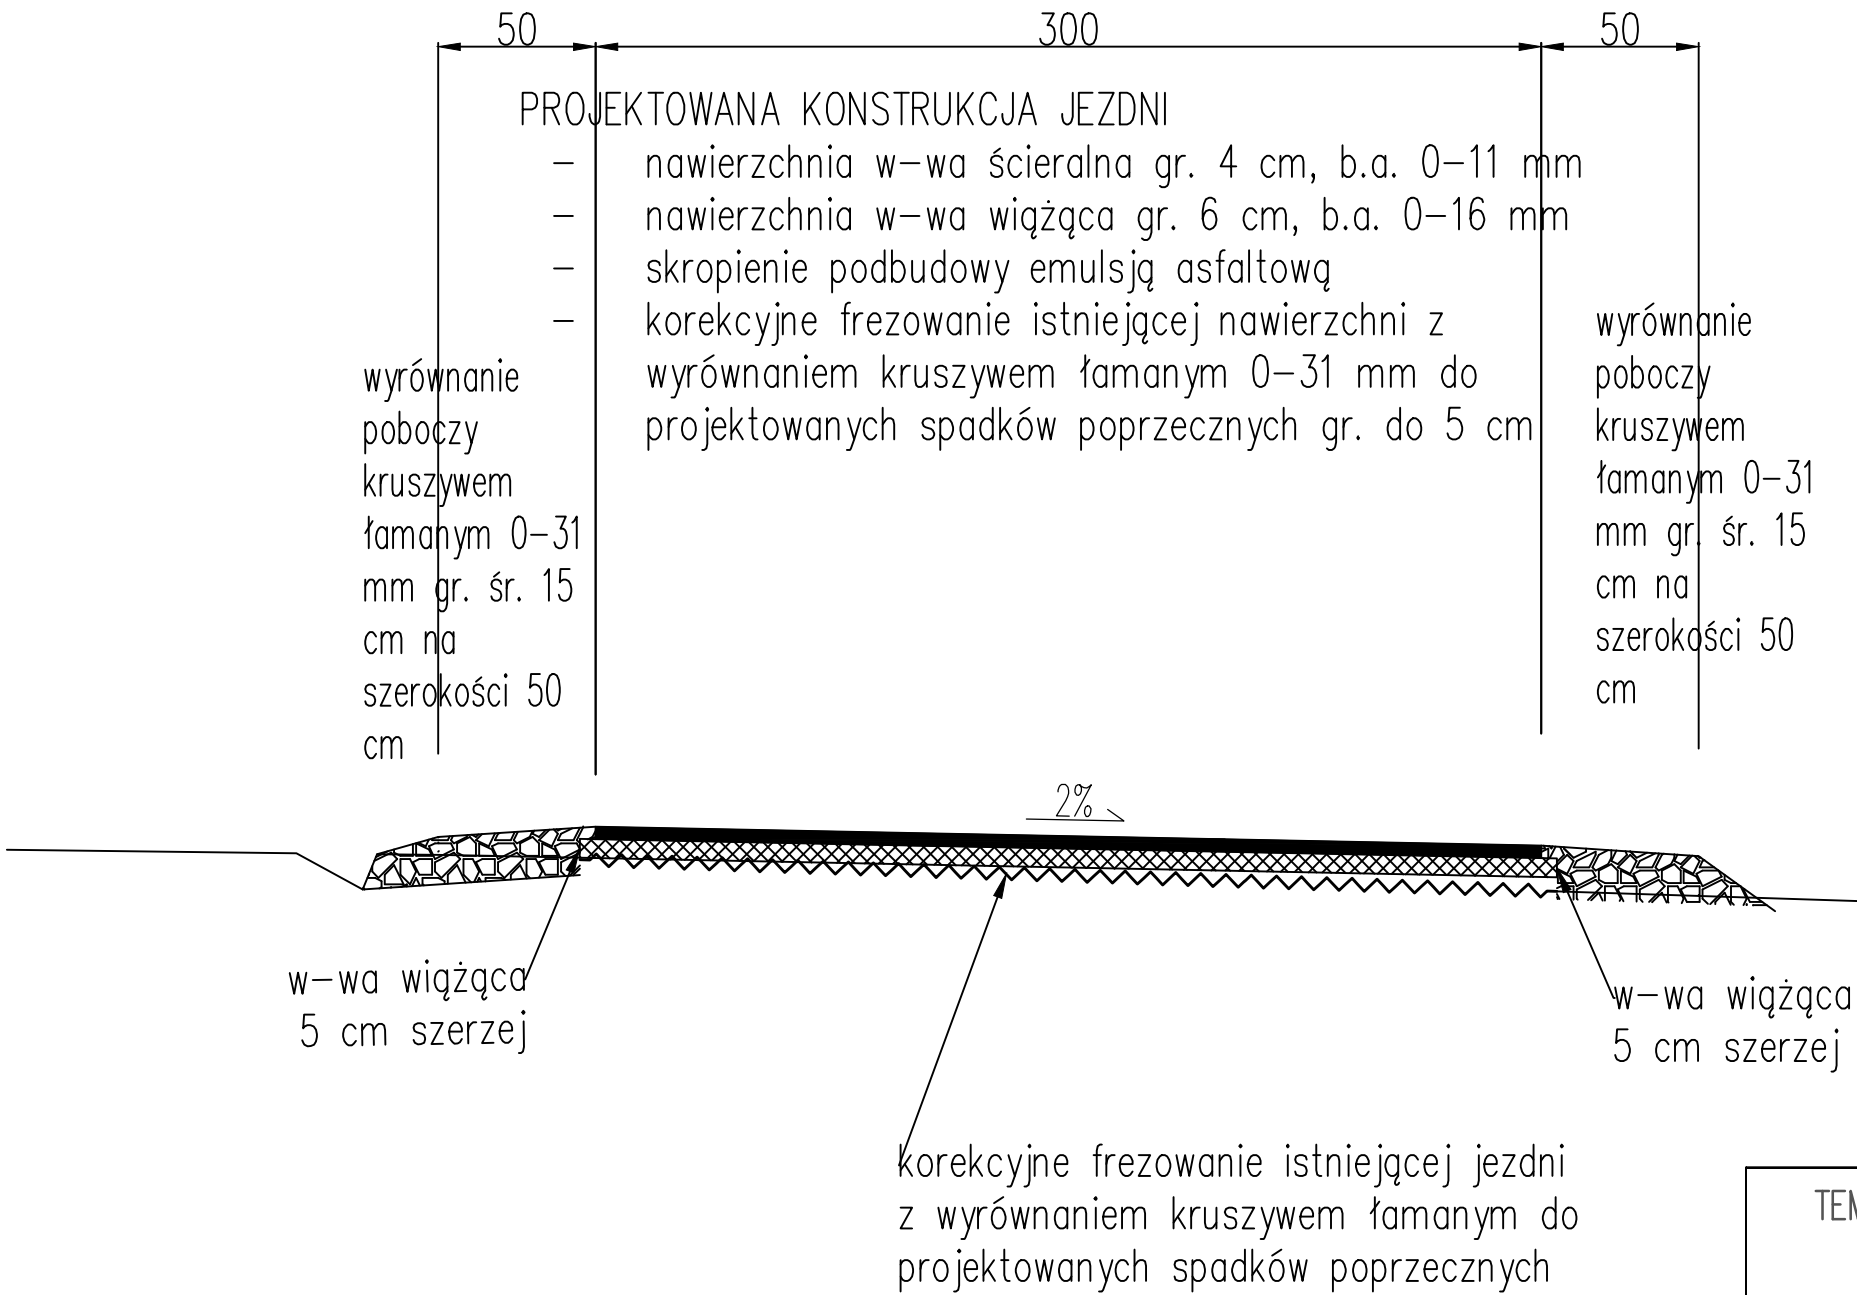

TEMAT: "ODBUDOWA DROGI POWIATOWEJ NR 3286D NA ODCINKU NOWA ŁOMNICA - STARA ŁOMNICA, KM 1+336 DO 2+930."	
ADRES : NOWA ŁOMNICA	
INWESTOR : ZARZĄD DRÓG POWIATOWYCH w KŁODZKU.	
PROJEKTANT	Skala
mgr inż. Aleksander Ruczkowski	1 : 25
	Rys. nr 3
RYSUNEK: "PRZEKRÓJ KONSTRUKCYJNY A-A"	