


PRZEKRÓJ KONSTRUKCYJNY B-B
Skala 1:25

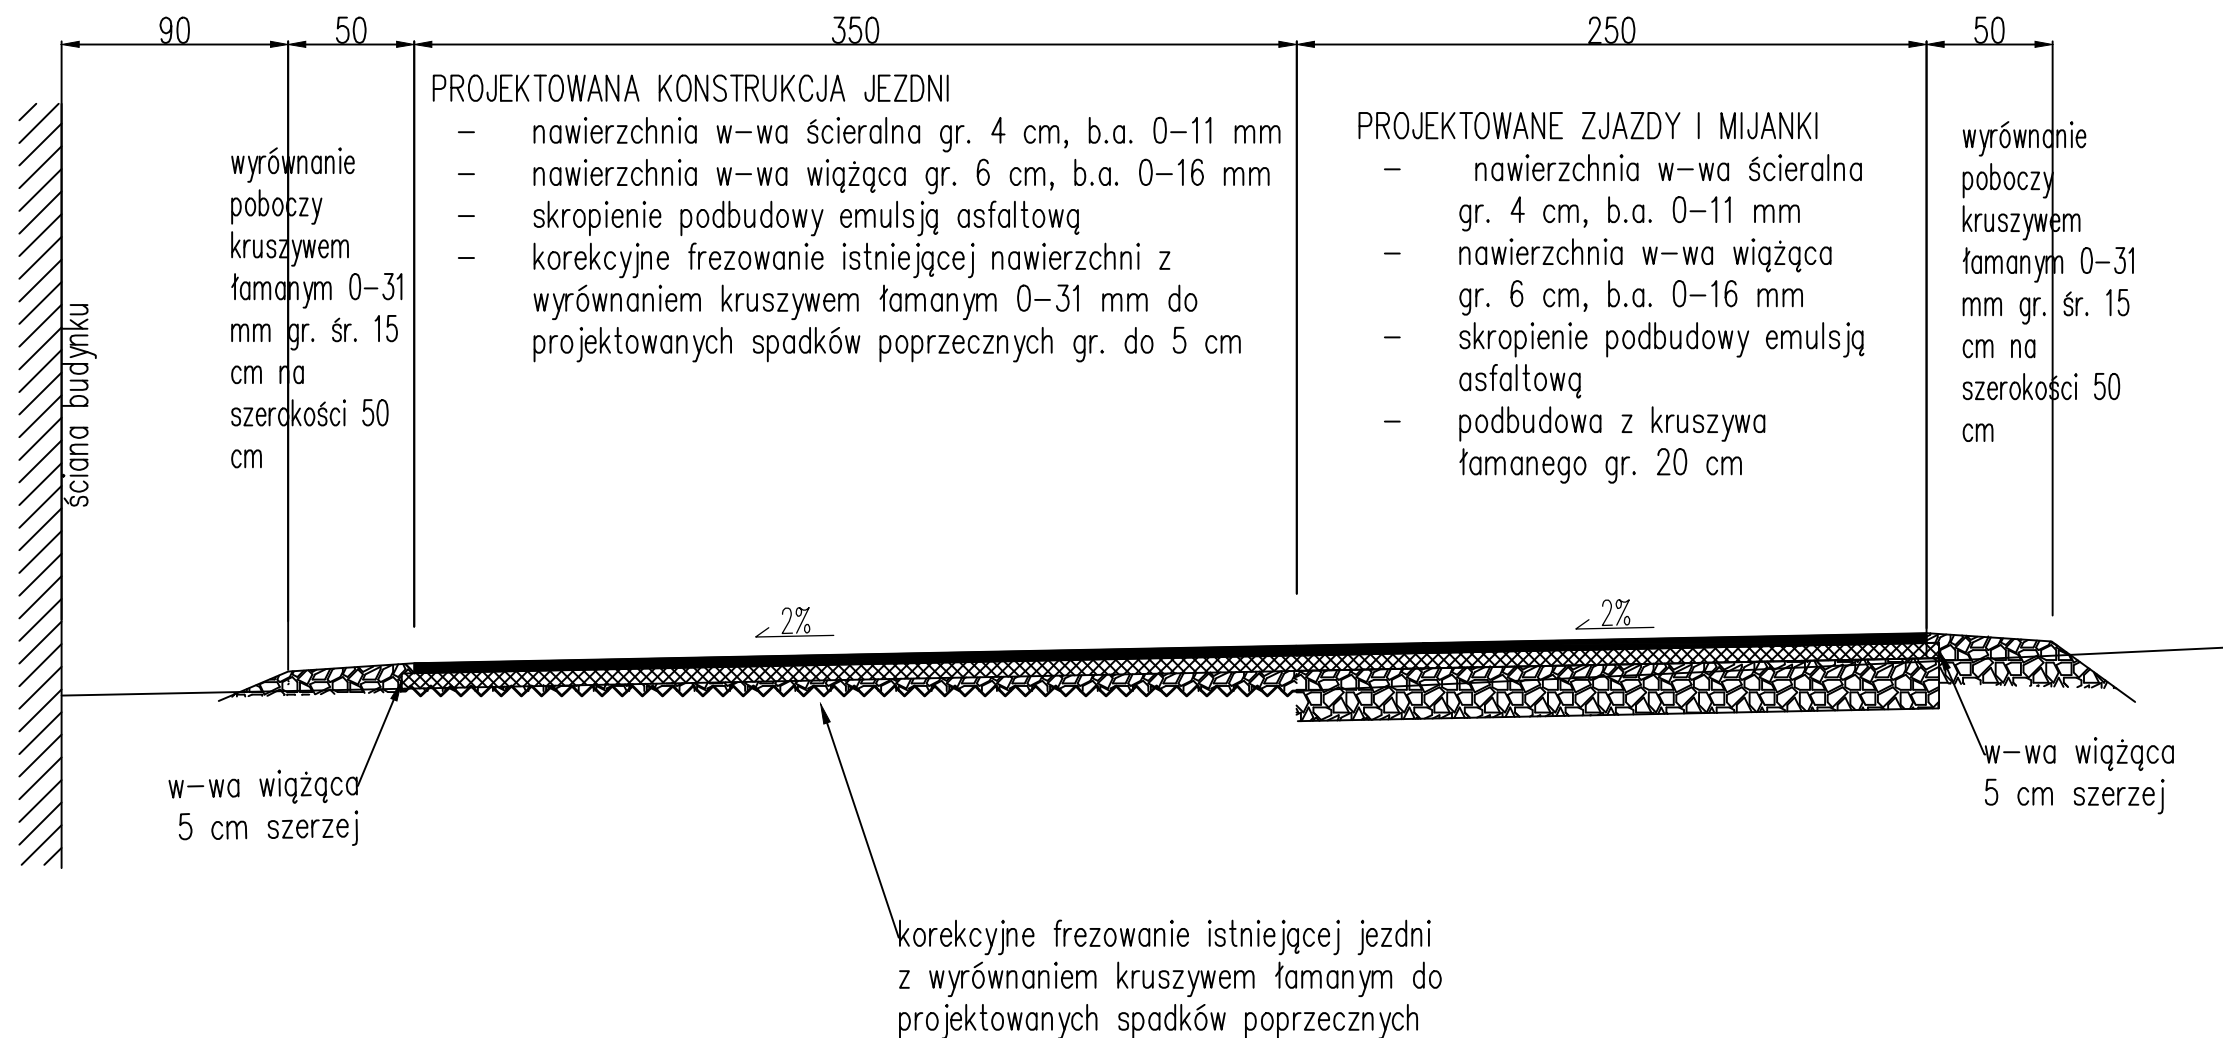

TEMAT: "ODBUDOWA DROGI POWIATOWEJ NR 3286D NA ODCINKU NOWA ŁOMNICA - STARA ŁOMNICA, KM 1+336 DO 2+930."	
ADRES : NOWA ŁOMNICA	
INWESTOR : ZARZĄD DRÓG POWIATOWYCH w KŁODZKU.	
PROJEKTANT	Skala 1 : 25
mgr inż. Aleksander Ruczkowski	Rys. nr 4
RYSUNEK: "PRZEKRÓJ KONSTRUKCYJNY B-B"	