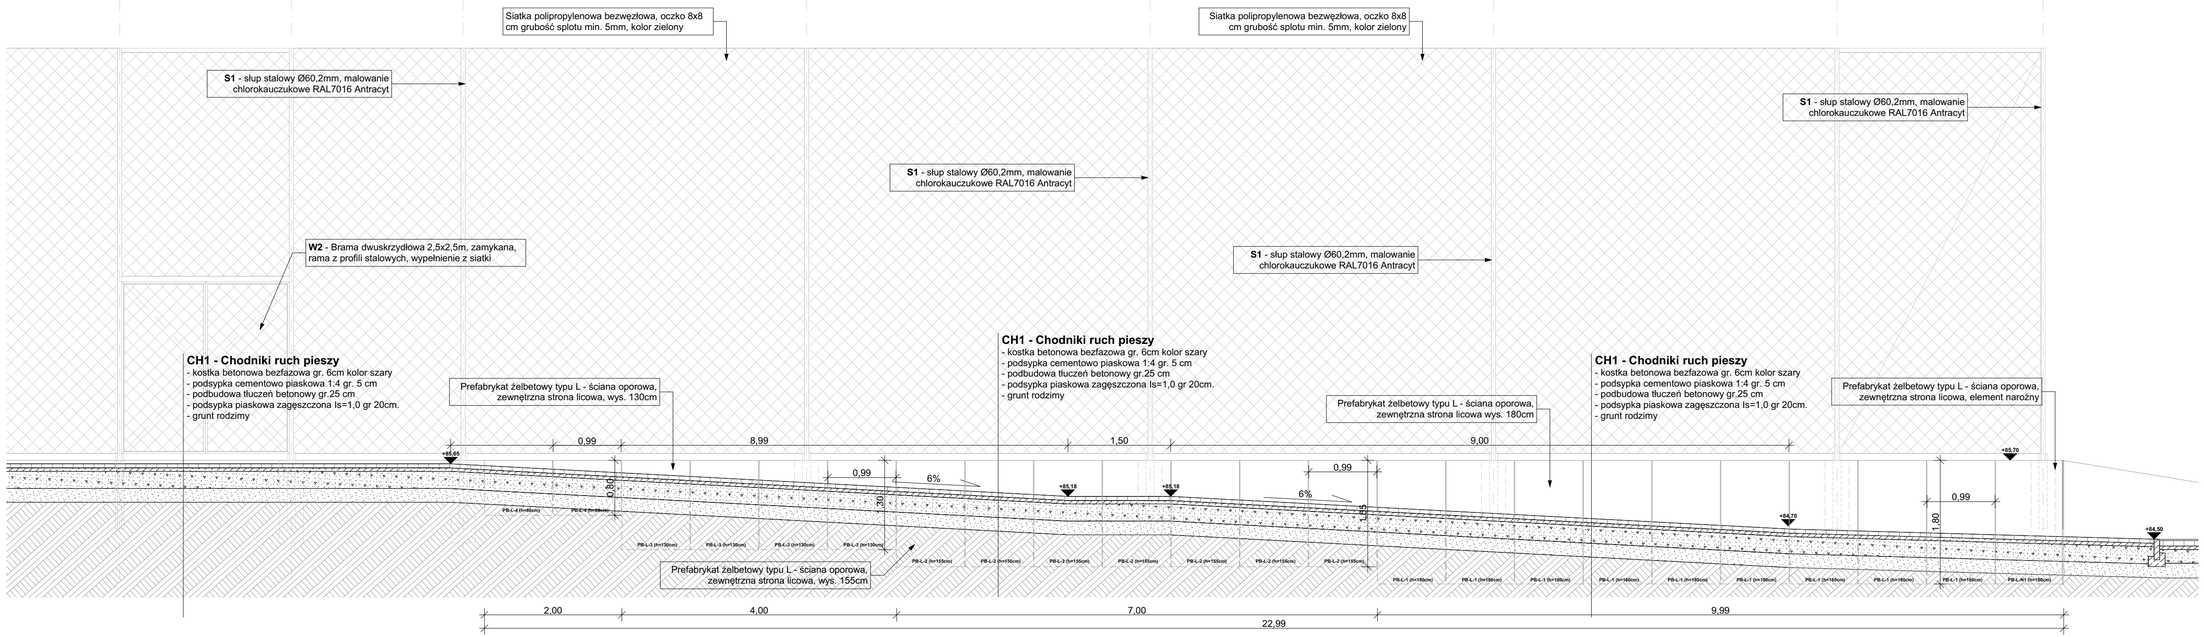

UWAGI:

1. Niniejszy projekt należy ropatrywać równorzędnie z pozostałymi elementami projektu budowlanego a w szczególności z projektem technicznym, w tym opracowaniami branżowymi. W przypadku stwierdzenia rozbieżności należy niezwłocznie poinformować biuro projektowe.
2. Wszystkie połączenia i oparcia profili systemowych, uszczelki,akcesoria, odwodnienie wykonać zgodnie z instrukcją warsztatową imontażową producenta, dostosowując do obowowiązujących norm (EN,PN, ewentualnie DIN) oraz założeń projektowych.
3. Wszelkie materiały montażowe i urządzenia przewidziane w niniejszej dokumentacji, jeśli zawierają typ, nr katalogowy lub producenta należy traktować jako wyznacznik standardu i jakości danego materiału lub urządzenia. Przy realizacji projektu można stosować materiały i urządzenia dopuszczone do stosowania w krajach UE, o standardach i parametrach równoważnych lub wyższych w stosunku do urządzeń, które przewidziano w dokumentacji projektowej.
4. Dopuszcza się zastosowanie rozwiązań równoważnych w stosunku do zaprojektowanych z zachowaniem tych samych standardów technicznych, technologicznych, jakościowych i funkcjonalnych. Przez produkty równoważne należy rozumieć urządzenia i materiały posiadające nie gorsze parametry techniczne i te same cechy funkcjonalne co wskazany konkretny z nazwy czy pochodzenia produkt. Jego jakość i parametry nie mogą być gorsze od wskazanych, a zastosowanie ich w żaden sposób nie może wpłynąć na prawidłowe funkcjonowanie rozwiązań technicznych przewidzianych w dokumentacji projektowej.

Tytuł projektu

Modernizacja Stadionu Miejskiego im. Michała Joachimowskiego w Żninie

Inwestor

Gmina Żnin

ul. 700-lecia 39, 88-400 Żnin

Lokalizacja inwestycji

Nr działki	1330/2, 1330/3
Obręb	0001
Jedn. ewid.	041906_4
Miejscowość	88-400 Żnin
Gmina	Żnin
Powiat	żniński

Jednostka projektowa

Studio Architektoniczne Maria Reiwer

ul.Warszawska 50J/1 86-300 Grudziądz

Nr projektu **M/03/2024** Data **20.06.2024r.**

Tytuł arkusza

ARCHITEKTURA PAB

PRZEKRÓJ P3 - BOISKO BOCZNE

Faza **PROJ. ARCH.-BUDOWLANY**

Branża **ARCHITEKTURA**

PROJEKTANT
mgr inż. arch. Anna Szulc
(UAN-IV/8346/126/TO/88)
PODPIS

SPRAWDZAJĄCY
mgr inż. arch. Elżbieta Grochocka
(UAN-IV/8346/229/TO/87-88)
PODPIS

Skala rysunków
1:50

Nr Rysunku **A.PAB.03**

Korekta **E1_Pb.01.0**