


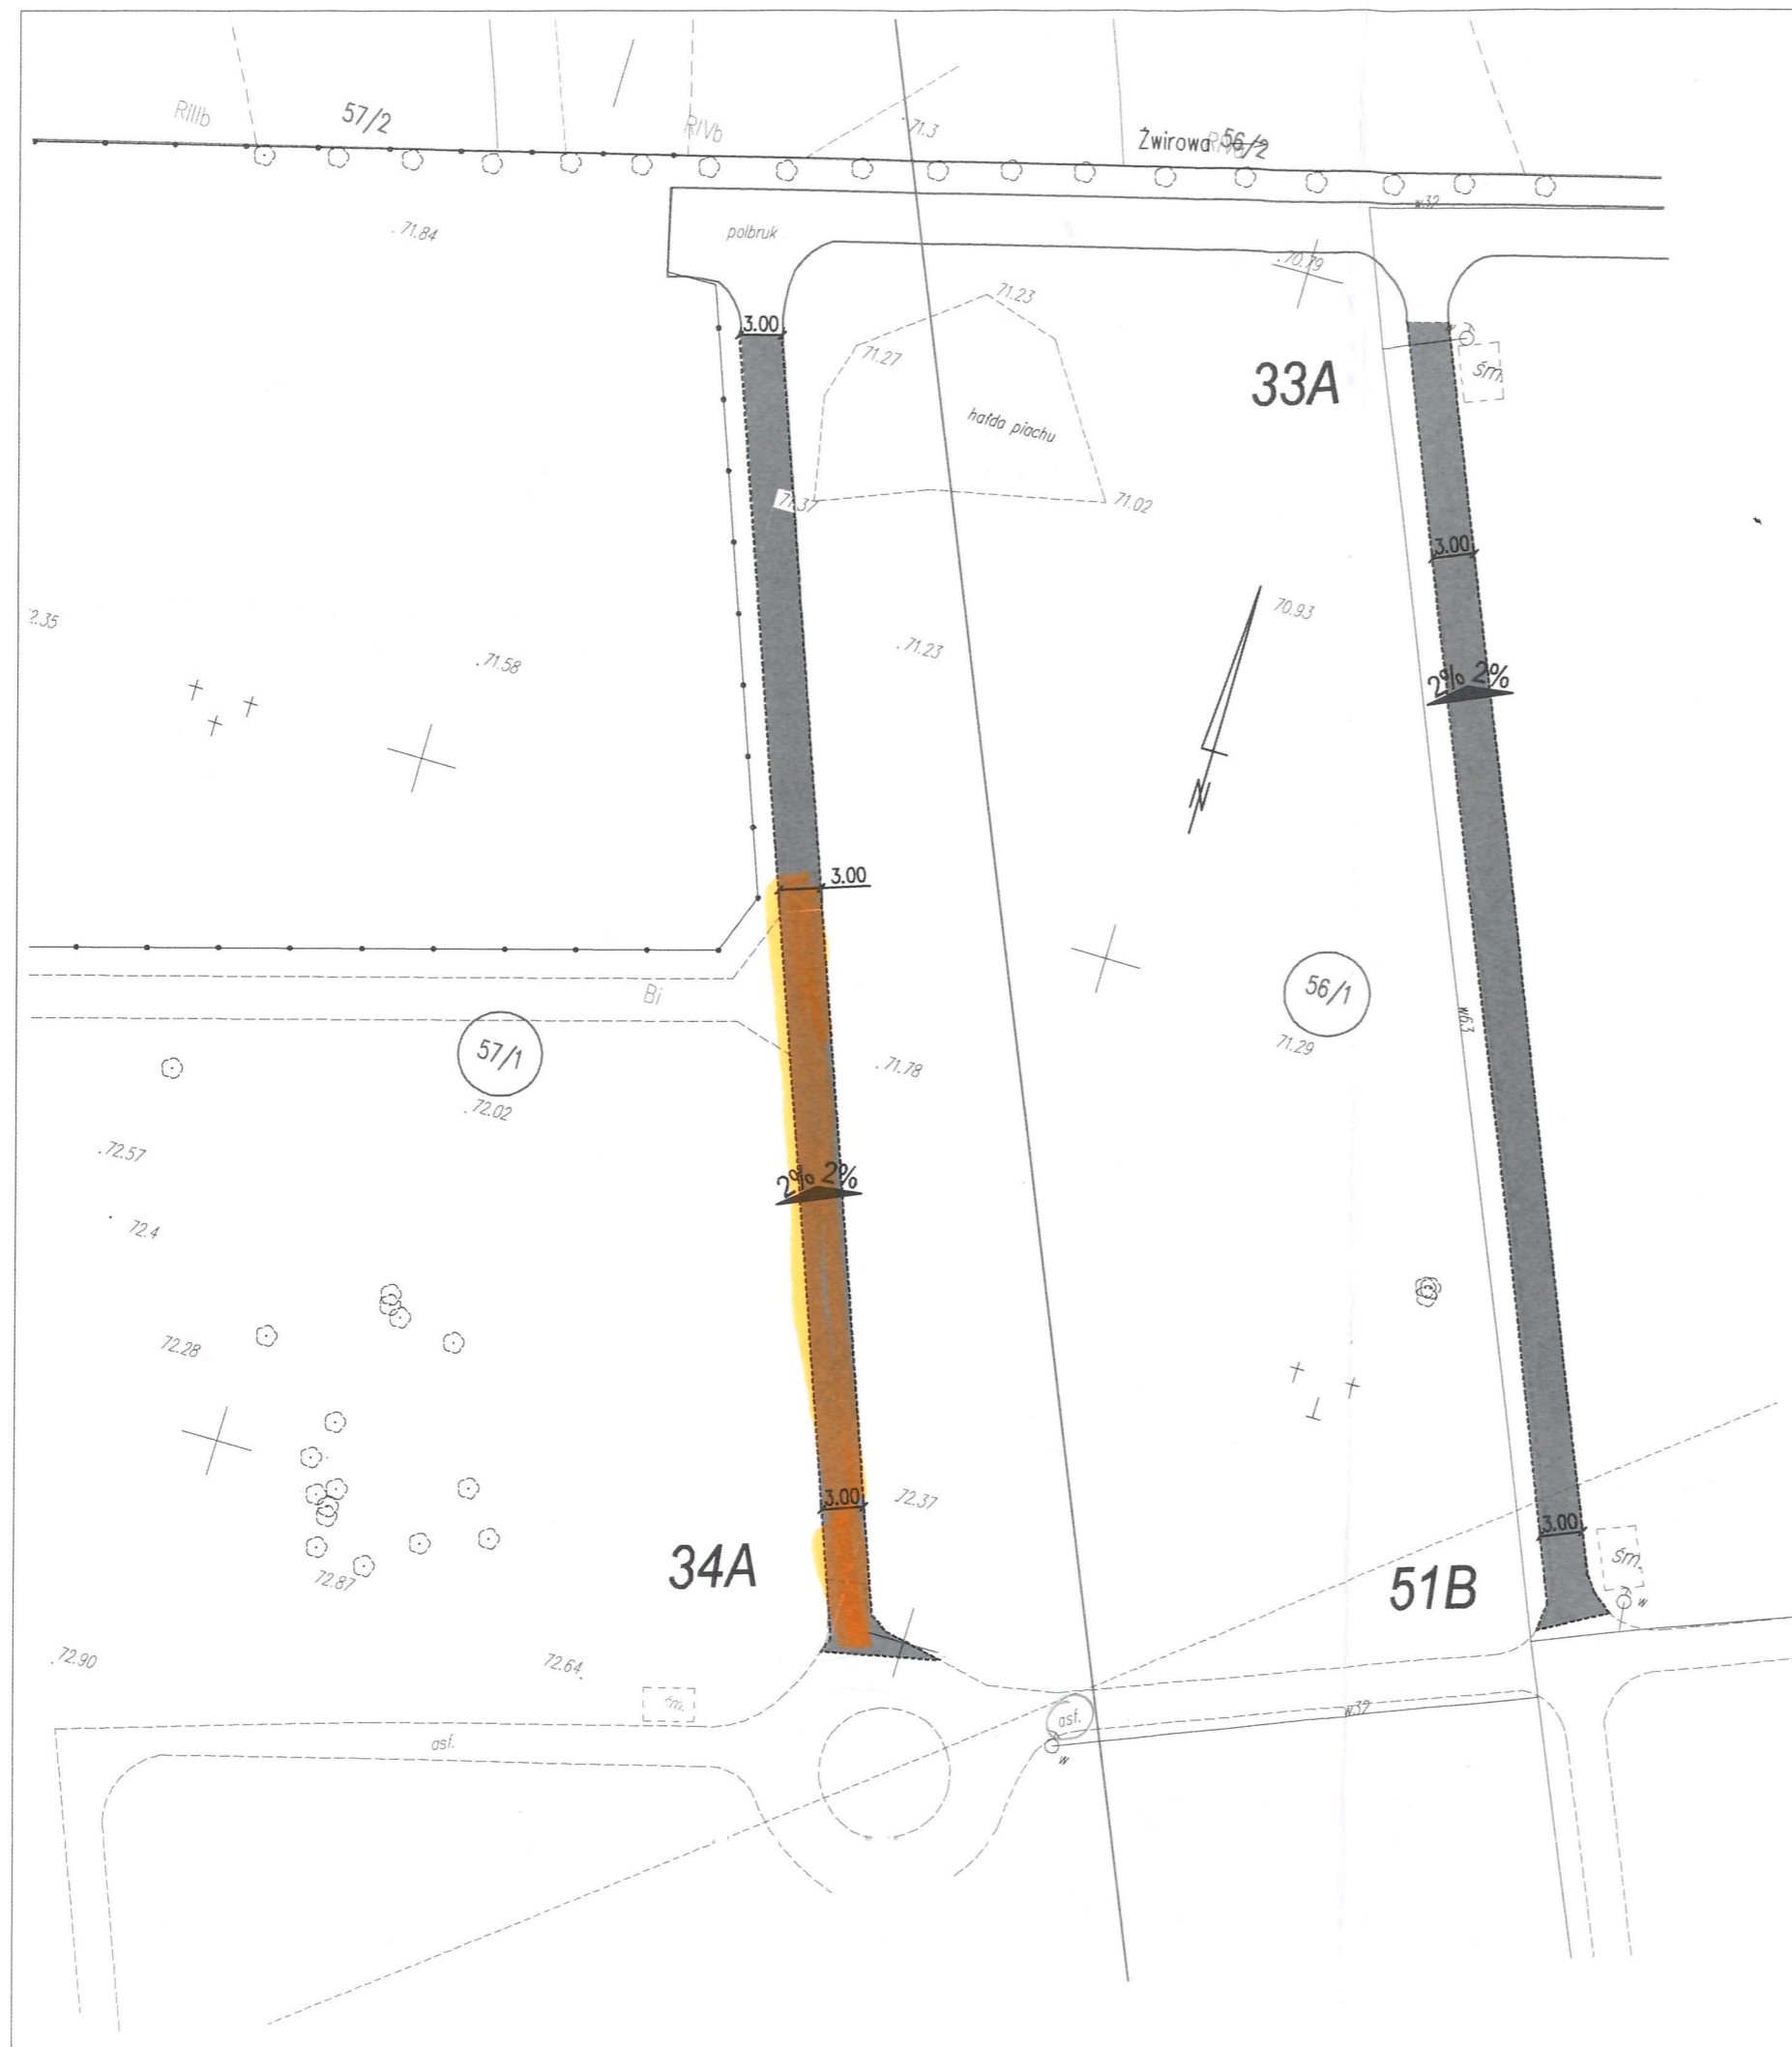

- LEGENDA:**
- nawierzchnia z kostki betonowej
  - opomnik betonowy wapieniy
  - istniejące obrzeża betonowe
  - granica działki
  - numer działki
  - numer działki objętej opracowaniem

Jednostka projektowa:	Siedem Wzgórz Krzysztof Leśnicki ul. Rzeczna 2 66-400 Gorzów Wlkp.
Obiekt budowlany:	Rozbudowa Cmentarza Komunalnego - wykonanie utwardzonych alejek
Inwestor:	Miasto Gorzów Wlkp. - Urząd Miasta ul. Słonecznego 3-4 66-400 Gorzów Wlkp.
Rysunek:	Plan sytuacyjny
Projektant:	mgr inż. Krzysztof Leśnicki
Numer rysunku:	2.1
Skala:	1:500
Date:	25.11.2019r.

HAKC-IV/164-EJ/2245-2019  
 Plan sytuacyjny 2:1  
 02.11.2019



### LEGENDA:

- nawierzchnia z kostki betonowej
- opomik betonowy wtopiony
- istniejące obrzeże betonowe
- granica działki
- 51/30 numer działki
- 56/1 numer działki objętej opracowaniem

Jednostka projektowa:	Siedem Wzgórz Krzysztof Leśnicki ul. Poznańska 2 66-400 Gorzów Wlkp.
Obiekt budowlany:	Rozbudowa Cmentarza Komunalnego - wykonanie utwardzonych alejek
Inwestor:	Miasto Gorzów Wlkp. - Urząd Miasta ul. Sikorskiego 3A 66-400 Gorzów Wlkp.
Rysunek:	Plan sytuacyjny
Projektant:	mgr inż. Krzysztof Leśnicki
Numer rysunku:	2.2
Skala:	1:500
Data:	25.11.2019r.