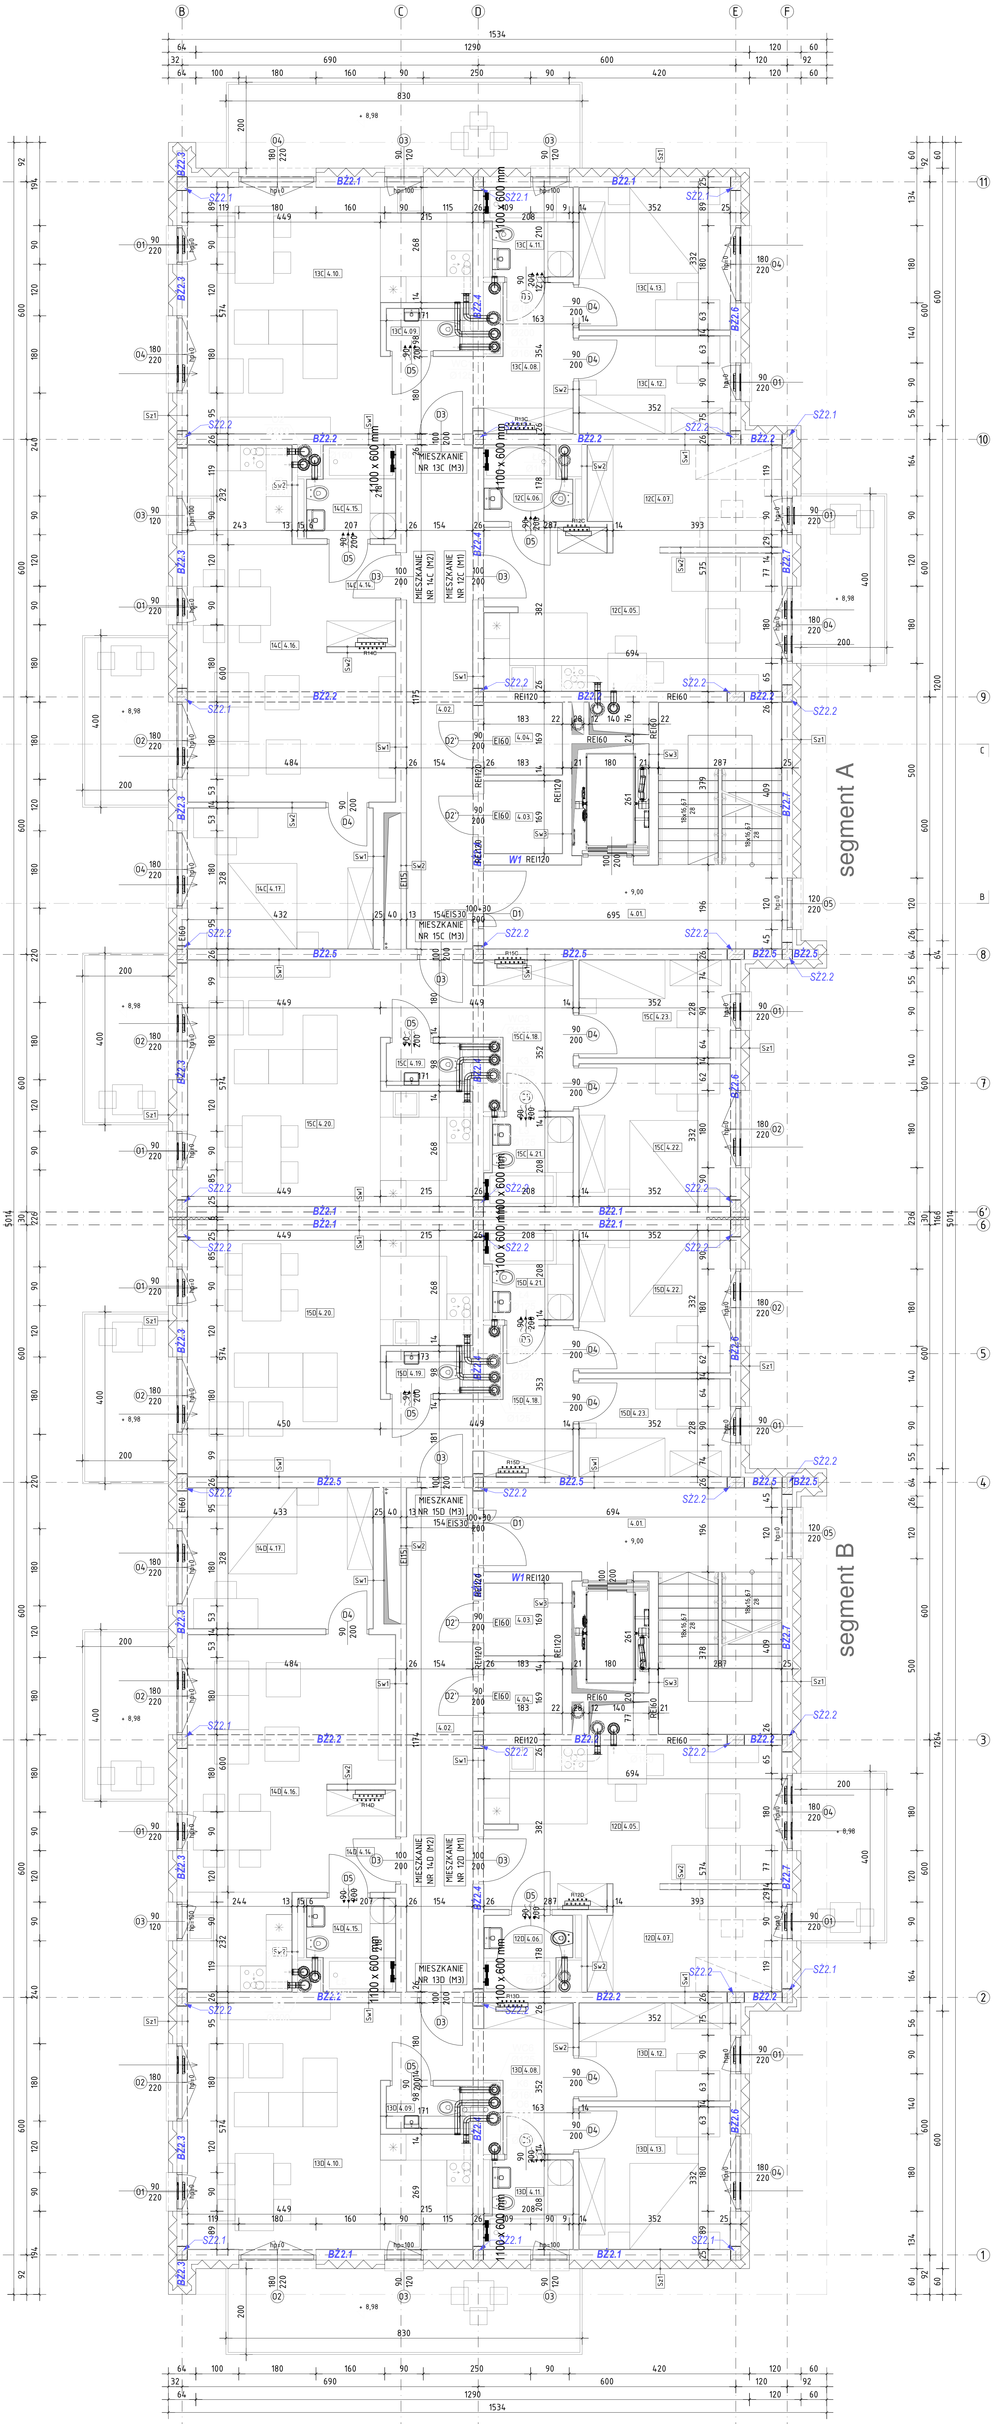

	KONSTRUKCJA ŚCIANY ZEWNĘTRZNEJ / TYNK SILIKONOWY	d [m]
Sz1		0,410
	wyprawa tynkarska / tynk silikonowy	0,010
	podkład gruntujący / podtynkowy silikonowy	
	siatka zbrojąca zatopiona w zaprawie klejowej	
	styropian EPS 70 038 gr. 20 cm	0,200
	zaprawa klejowa do styropianu	0,020
	ściana z pustaków silikatowych gr. 24 cm	0,240
	tynk cem.-wap. kl.II / gładź gipsowa	0,010

	KONSTRUKCJA ŚCIANY ZEWNĘTRZNEJ / TYNK SILIKONOWY	d [m]
Sz2		0,410
	wyprawa tynkarska / tynk silikonowy	0,010
	podkład gruntujący / podtynkowy silikonowy	
	wełna mineralna	0,200
	zaprawa klejowa do styropianu	0,020
	ściana z pustaków silikatowych gr. 24 cm	0,240
	tynk cem.-wap. kl.II / gładź gipsowa	0,010

	KONSTRUKCJA ŚCIANY FUNDAMENTOWEJ	d [m]
Fn		0,400
	folia kubełkowa	0,010
	styropian XPS 700 gr. 15 cm	0,150
	izolacja bitumiczna 2 x papa	0,020
	ściana żelbetowa gr. 24 cm	0,240

	KONSTRUKCJA ŚCIANY WEWNĘTRZNEJ	d [m]
Sw1		0,264
	tynk cem.-wap. kl.II / gładź gipsowa	0,010
	ściana z pustaków silikatowych gr. 24 cm	0,240
	tynk cem.-wap. kl.II / gładź gipsowa	0,010

	KONSTRUKCJA ŚCIANY DZIAŁOWEJ	d [m]
Sw2		0,144
	tynk cem.-wap. kl.II / gładź gipsowa	0,010
	ściana z pustaków silikatowych gr. 12 cm	0,120
	tynk cem.-wap. kl.II / gładź gipsowa	0,010

	KONSTRUKCJA ŚCIANY WEWNĘTRZNEJ	d [m]
Sw3		0,224
	tynk cem.-wap. kl.II / gładź gipsowa	0,010
	ściana żelbetowej przj. konstrukcji	0,200
	tynk cem.-wap. kl.II / gładź gipsowa	0,010

segment A

ZESTAWIENIE POWIERZCHNI

3 PIĘTRO (BUDYNEK A-KONDYGNACYJNY)

NR POM.	NAZWA POMIESZCZENIA	POSADZKA	POW. UŻ. [m²]
	STREFA WEJŚCIOWA		**18,88**
4.01	PŁATKA SCHODOWA	płytki gresowe	18,88
	STREFA MIESZKALNA		**23,49**
4.02	KORYTARZ	płytki gresowe	18,07
4.03	POM. LOKATORSKA	płytki gresowe	2,72
4.04	KOM. LOKATORSKA	płytki gresowe	2,72
	MIESZKANIE M1		**37,82**
4.05	POKÓJ DZIENNY Z KUCHNIĄ	panele podłogowe	20,91
4.06	ŁAZIENKA	płytki gresowe	3,36
4.07	POKÓJ (SYPIALNIA)	panele podłogowe	10,55
	MIESZKANIE M2		**67,67**
4.08	PRZEDSIONEK	panele podłogowe	10,75
4.09	WC	płytki gresowe	1,67
4.10	POKÓJ DZIENNY Z KUCHNIĄ	panele podłogowe	31,49
4.11	ŁAZIENKA	płytki gresowe	4,05
4.12	SYPIALNIA	panele podłogowe	8,00
4.13	SYPIALNIA	panele podłogowe	11,66
	MIESZKANIE M3		**50,73**
4.14	PRZEDSIONEK	panele podłogowe	3,75
4.15	ŁAZIENKA	płytki gresowe	4,05
4.16	POKÓJ DZIENNY Z KUCHNIĄ	panele podłogowe	30,59
4.17	SYPIALNIA	panele podłogowe	14,14
	MIESZKANIE M3		**67,67**
4.18	PRZEDSIONEK	panele podłogowe	10,75
4.19	WC	płytki gresowe	1,67
4.20	POKÓJ DZIENNY Z KUCHNIĄ	panele podłogowe	31,49
4.21	ŁAZIENKA	płytki gresowe	4,05
4.22	SYPIALNIA	panele podłogowe	8,00
4.23	SYPIALNIA	panele podłogowe	11,66
	POWIERZCHNIA UŻYTKOWA SEGMENTU		**268,06**

segment B

ZESTAWIENIE POWIERZCHNI

3 PIĘTRO (BUDYNEK A-KONDYGNACYJNY)

NR POM.	NAZWA POMIESZCZENIA	POSADZKA	POW. UŻ. [m²]
	STREFA WEJŚCIOWA		**18,88**
4.01	PŁATKA SCHODOWA	płytki gresowe	18,88
	STREFA MIESZKALNA		**23,49**
4.02	KORYTARZ	płytki gresowe	18,07
4.03	POM. LOKATORSKA	płytki gresowe	2,72
4.04	KOM. LOKATORSKA	płytki gresowe	2,72
	MIESZKANIE M1		**37,82**
4.05	POKÓJ DZIENNY Z KUCHNIĄ	panele podłogowe	20,91
4.06	ŁAZIENKA	płytki gresowe	3,36
4.07	POKÓJ (SYPIALNIA)	panele podłogowe	10,55
	MIESZKANIE M2		**67,67**
4.08	PRZEDSIONEK	panele podłogowe	10,75
4.09	WC	płytki gresowe	1,67
4.10	POKÓJ DZIENNY Z KUCHNIĄ	panele podłogowe	31,49
4.11	ŁAZIENKA	płytki gresowe	4,05
4.12	SYPIALNIA	panele podłogowe	8,00
4.13	SYPIALNIA	panele podłogowe	11,66
	MIESZKANIE M3		**50,73**
4.14	PRZEDSIONEK	panele podłogowe	3,75
4.15	ŁAZIENKA	płytki gresowe	4,05
4.16	POKÓJ DZIENNY Z KUCHNIĄ	panele podłogowe	30,59
4.17	SYPIALNIA	panele podłogowe	14,14
	MIESZKANIE M3		**67,67**
4.18	PRZEDSIONEK	panele podłogowe	10,75
4.19	WC	płytki gresowe	1,67
4.20	POKÓJ DZIENNY Z KUCHNIĄ	panele podłogowe	31,49
4.21	ŁAZIENKA	płytki gresowe	4,05
4.22	SYPIALNIA	panele podłogowe	8,00
4.23	SYPIALNIA	panele podłogowe	11,66
	POWIERZCHNIA UŻYTKOWA SEGMENTU		**268,06**

POWIERZCHNIA UŻYTKOWA PIĘTRA	**536,12**
POWIERZCHNIA UŻYTKOWA MIESZKAŃ NA KONDYGNACJI	**401,36**

rev1.1 - Zmiana szerokości szybu windy

FS PROJEKT
mgr inż. MIROSŁAW SZYNDLAR
kom. 889 443 320 biuro@fsprojekt.pl
biuro: ul. Hiibnerowska 57 43-143 Łazisko
tel./ fax. 664 227 123

BUDOWA ZESPOŁU BUDYNKÓW MIESZKALNYCH WIELORODZINNYCH WRAZ Z INFRASTRUKTURĄ TOWARZYSZĄCĄ W TARNOWSKICH GÓRACH PRZY UL. GENERAŁA ANDERSA NA DZIAŁKACH NR 3361/131, 3360/131

RZUT 3 PIĘTRA
BUDYNEK NR 2

skala	nr rysunku
1:50	A-2.4
data	rewizja
07.2022	rev1.1

projektował:
mgr inż. arch. Małgorzata JESIONEK
upr. nr: 317/LUBS/2013
sprawdził:
mgr inż. arch. Piotr STOLECKI
upr. nr: 317/LUBS/2013/5