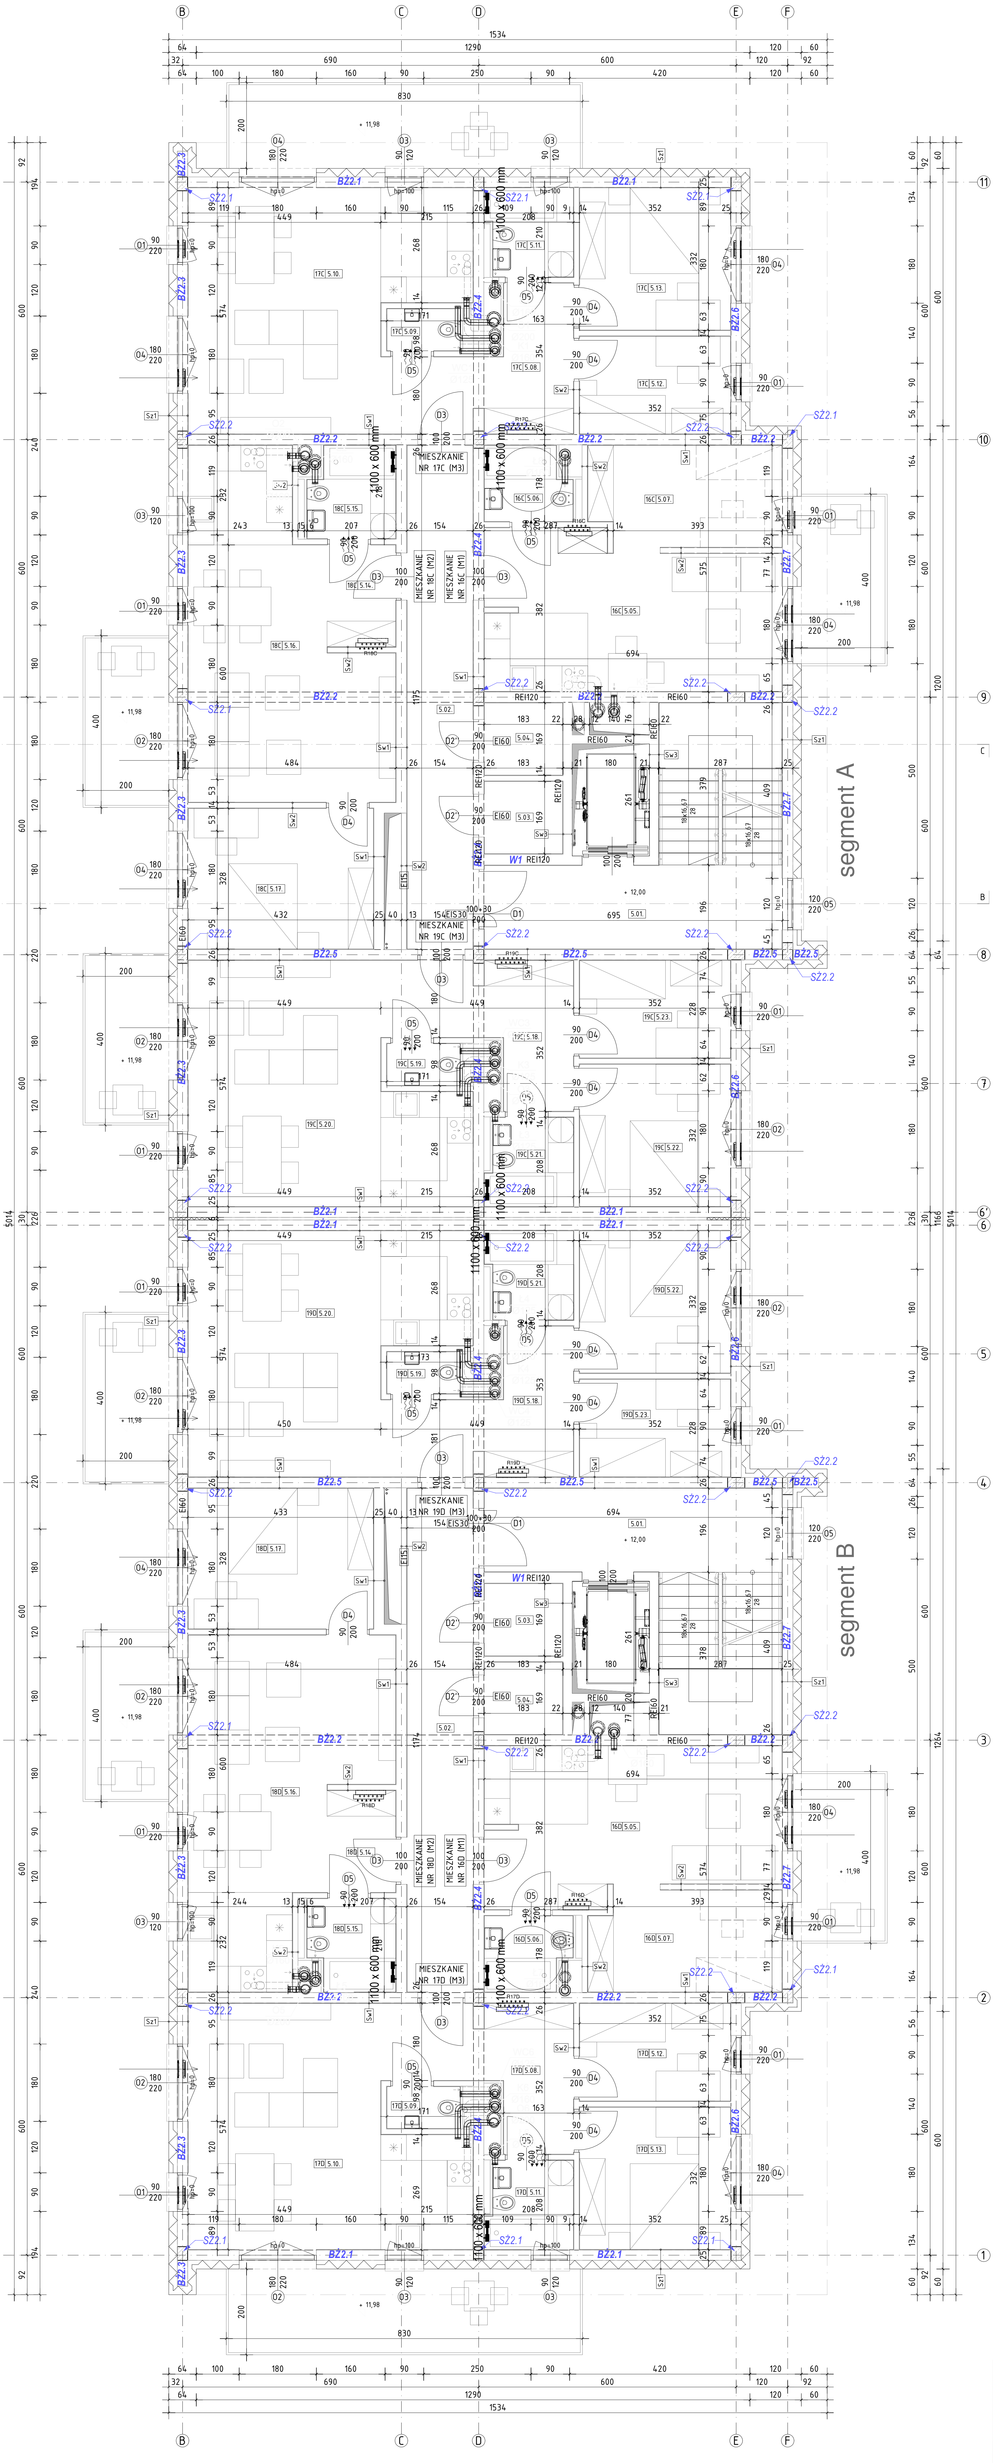

KONSTRUKCJA ŚCIANY ZEWNĘTRZNEJ / TYNK SILIKONOWY	d [m]
wyprawa tynkarska / tynk silikonowy	0.010
podkład gruntujący / podtynkowy silikonowy	
siatka zbrojąca zatopiona w zaprawie klejowej	
styropian EPS 70 038 gr. 20 cm	0.200
zaprawa klejowa do styropianu	0.005
ściana z pustaków silikatowych gr. 24 cm	0.240
tynk cem.-wap. kl.II / gładź gipsowa	0.010

KONSTRUKCJA ŚCIANY ZEWNĘTRZNEJ / TYNK SILIKONOWY	d [m]
wyprawa tynkarska / tynk silikonowy	0.010
podkład gruntujący / podtynkowy silikonowy	
siatka zbrojąca zatopiona w zaprawie klejowej	
wełna mineralna	0.200
zaprawa klejowa do styropianu	0.005
ściana z pustaków silikatowych gr. 24 cm	0.240
tynk cem.-wap. kl.II / gładź gipsowa	0.010

KONSTRUKCJA ŚCIANY FUNDAMENTOWEJ	d [m]
ława kutelkowa	0.400
styropian XPS 150 gr. 15 cm	0.150
izolacja bitumiczna 2 x papa	0.005
ściana żelbetowa gr. 24 cm	0.240

KONSTRUKCJA ŚCIANY WEWNĘTRZNEJ	d [m]
tynk cem.-wap. kl.II / gładź gipsowa	0.264
ściana z pustaków silikatowych gr. 24 cm	0.240
tynk cem.-wap. kl.II / gładź gipsowa	0.010

KONSTRUKCJA ŚCIANY DZIELOWEJ	d [m]
tynk cem.-wap. kl.II / gładź gipsowa	0.010
ściana z pustaków silikatowych gr. 12 cm	0.120
tynk cem.-wap. kl.II / gładź gipsowa	0.010

KONSTRUKCJA ŚCIANY WEWNĘTRZNEJ	d [m]
tynk cem.-wap. kl.II / gładź gipsowa	0.224
ściana żelbetowej proj. konstrukcji	0.200
tynk cem.-wap. kl.II / gładź gipsowa	0.010

segment A

ZESTAWIENIE POWIERZCHNI

4 PIĘTRO (BUDYNEK 6-KONDYGNACYJNY)

NR POM.	NAZWA POMIESZCZENIA	POSADZKA	POW. UŻ. [m²]
	STREFA WEJŚCIOWA		**18,88**
5.01.	PŁATNA SCHODOWA	płytki gresowe	18,88
	STREFA MIESZKALNA		**23,49**
5.02.	KORYTARZ	płytki gresowe	18,03
5.03.	POM. LOKATORSKA	płytki gresowe	2,73
5.04.	POM. LOKATORSKA	płytki gresowe	2,73
	MIESZKANIE M1		**37,02**
5.05.	POKÓJ DZIENNY Z KUCHNIĄ	panele podłogowe	23,91
5.06.	ŁAZIENKA	płytki gresowe	3,36
5.07.	POKÓJ (SYPIALNIA)	panele podłogowe	10,55
	MIESZKANIE M2		**67,57**
5.08.	PRZEDSIONEK	panele podłogowe	10,70
5.09.	WC	płytki gresowe	1,67
5.10.	POKÓJ DZIENNY Z KUCHNIĄ	panele podłogowe	31,49
5.11.	ŁAZIENKA	płytki gresowe	4,05
5.12.	SYPIALNIA	panele podłogowe	8,00
5.13.	SYPIALNIA	panele podłogowe	11,66
	MIESZKANIE M2		**59,73**
5.14.	PRZEDSIONEK	panele podłogowe	3,75
5.15.	ŁAZIENKA	płytki gresowe	4,05
5.16.	POKÓJ DZIENNY Z KUCHNIĄ	panele podłogowe	36,59
5.17.	SYPIALNIA	panele podłogowe	14,14
	MIESZKANIE M3		**67,57**
5.18.	PRZEDSIONEK	panele podłogowe	10,70
5.19.	WC	płytki gresowe	1,67
5.20.	POKÓJ DZIENNY Z KUCHNIĄ	panele podłogowe	31,49
5.21.	ŁAZIENKA	płytki gresowe	4,05
5.22.	SYPIALNIA	panele podłogowe	8,00
5.23.	SYPIALNIA	panele podłogowe	11,66

segment B

ZESTAWIENIE POWIERZCHNI

4 PIĘTRO (BUDYNEK 6-KONDYGNACYJNY)

NR POM.	NAZWA POMIESZCZENIA	POSADZKA	POW. UŻ. [m²]
	STREFA WEJŚCIOWA		**18,88**
5.01.	PŁATNA SCHODOWA	płytki gresowe	18,88
	STREFA MIESZKALNA		**23,49**
5.02.	KORYTARZ	płytki gresowe	18,03
5.03.	POM. LOKATORSKA	płytki gresowe	2,73
5.04.	POM. LOKATORSKA	płytki gresowe	2,73
	MIESZKANIE M1		**37,02**
5.05.	POKÓJ DZIENNY Z KUCHNIĄ	panele podłogowe	23,91
5.06.	ŁAZIENKA	płytki gresowe	3,36
5.07.	POKÓJ (SYPIALNIA)	panele podłogowe	10,55
	MIESZKANIE M2		**67,57**
5.08.	PRZEDSIONEK	panele podłogowe	10,70
5.09.	WC	płytki gresowe	1,67
5.10.	POKÓJ DZIENNY Z KUCHNIĄ	panele podłogowe	31,49
5.11.	ŁAZIENKA	płytki gresowe	4,05
5.12.	SYPIALNIA	panele podłogowe	8,00
5.13.	SYPIALNIA	panele podłogowe	11,66
	MIESZKANIE M2		**59,73**
5.14.	PRZEDSIONEK	panele podłogowe	3,75
5.15.	ŁAZIENKA	płytki gresowe	4,05
5.16.	POKÓJ DZIENNY Z KUCHNIĄ	panele podłogowe	36,59
5.17.	SYPIALNIA	panele podłogowe	14,14
	MIESZKANIE M3		**67,57**
5.18.	PRZEDSIONEK	panele podłogowe	10,70
5.19.	WC	płytki gresowe	1,67
5.20.	POKÓJ DZIENNY Z KUCHNIĄ	panele podłogowe	31,49
5.21.	ŁAZIENKA	płytki gresowe	4,05
5.22.	SYPIALNIA	panele podłogowe	8,00
5.23.	SYPIALNIA	panele podłogowe	11,66

POWIERZCHNIA UŻYTKOWA PIĘTRA	**536,12**
POWIERZCHNIA UŻYTKOWA MIESZKAŃ NA KONDYGNACJI	**431,30**

rev1.1 - Zmiana szerokości szybu windy

FS PROJEKT
mgr inż. MIROSŁAW SZYNDLAR
kom. 889 443 120 biuro@fsprojekt.pl
biuro: ul. Hiobyńskiego 57 43-143 Łazisko tel./ fax. 664 227 123

BUDOWA ZESPOŁU BUDYNKÓW MIESZKALNYCH WIELORODZINNYCH WRAZ Z INFRASTRUKTURĄ TOWARZYSZĄCĄ W TARNOWSKICH GÓRACH PRZY UL. GENERAŁA ANDERSA NA DZIAŁKACH NR 3301/133, 3308/133

RZUT 4 PIĘTRA BUDYNEK NR 2	150	16/2022	A-2.5 rev1.1
	07.2022	PW	

mgr inż. arch. Małgorzata JESIONEK
upr. 371/GLI/DOŚ/13
mgr inż. arch. Piotr STOLECKI
nr upr. 317/GLI/DOŚ/2015