



DROGA GMINNA - ULICA OGRODOWA

PRZEKRÓJ KONSTRUKCYJNY
na prostych i łukach Km 0+000,00 - 0+040,00

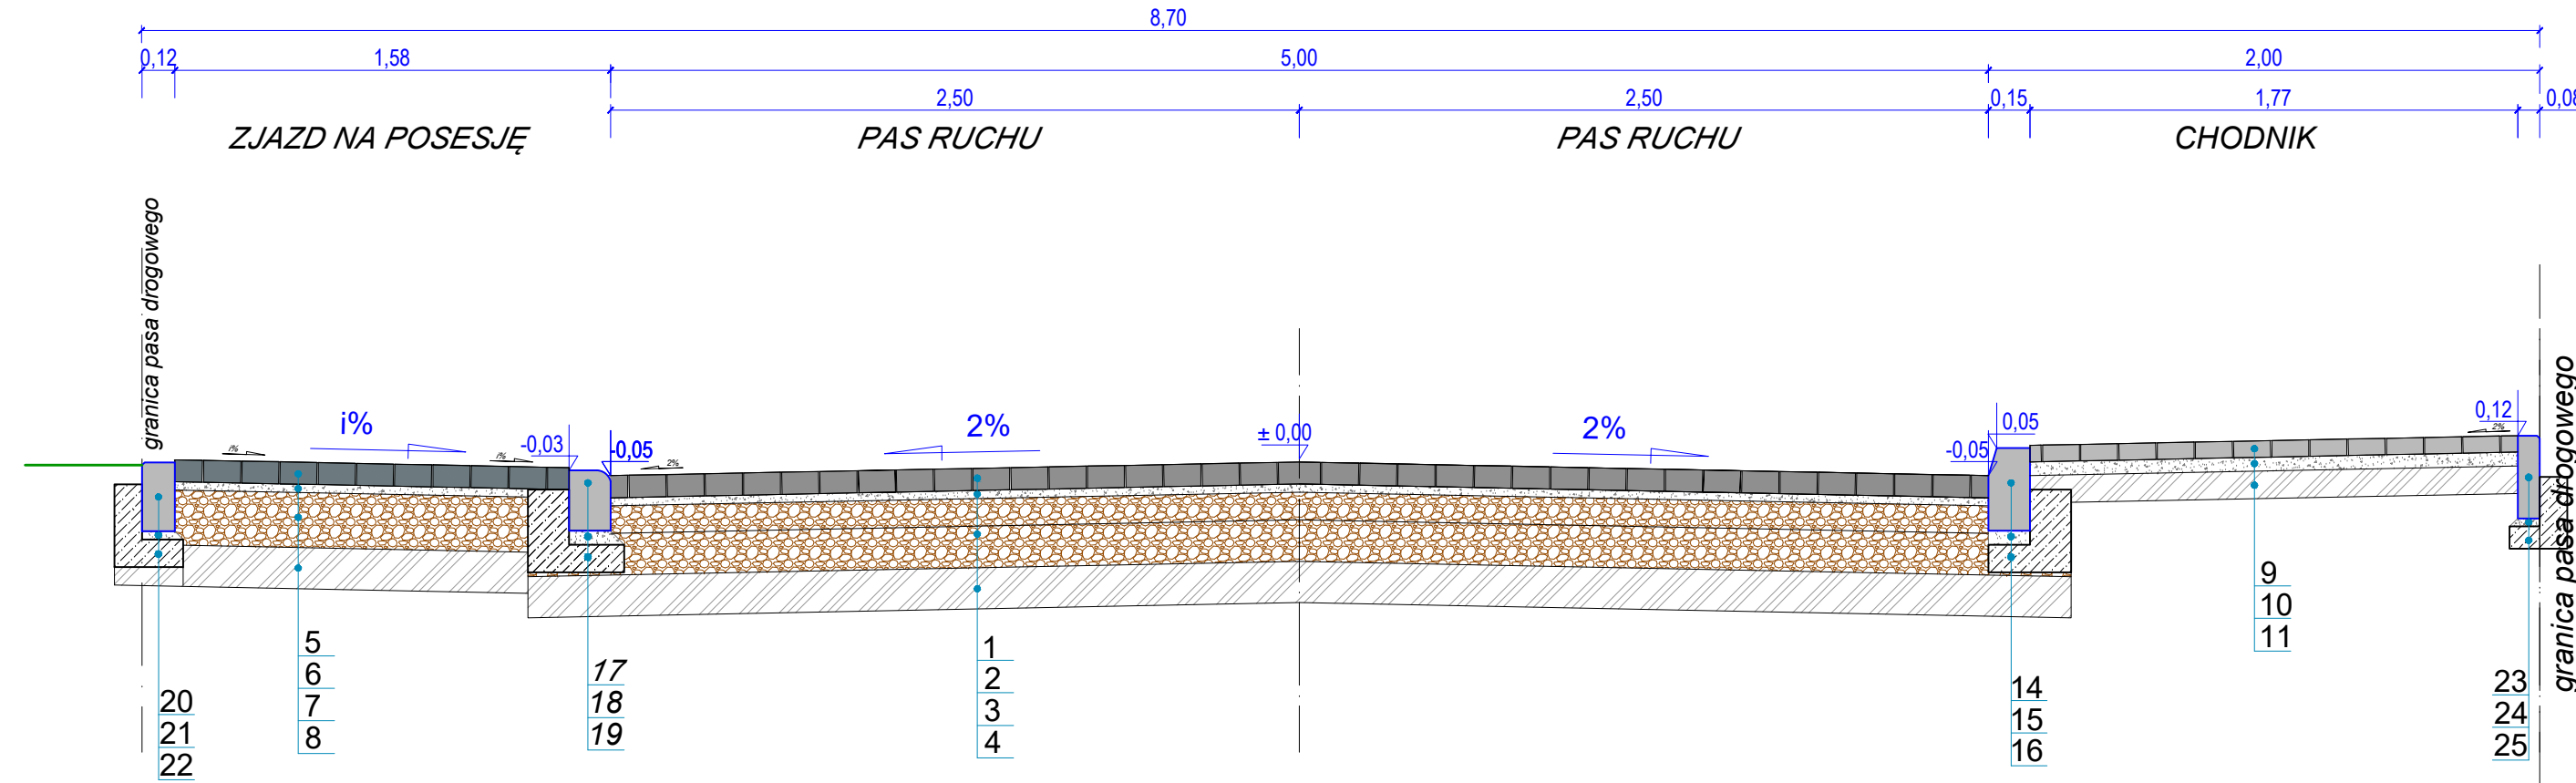


PRZEKRÓJ KONSTRUKCYJNY
na prostych i łukach Km 0+040,00 - 0+446,00

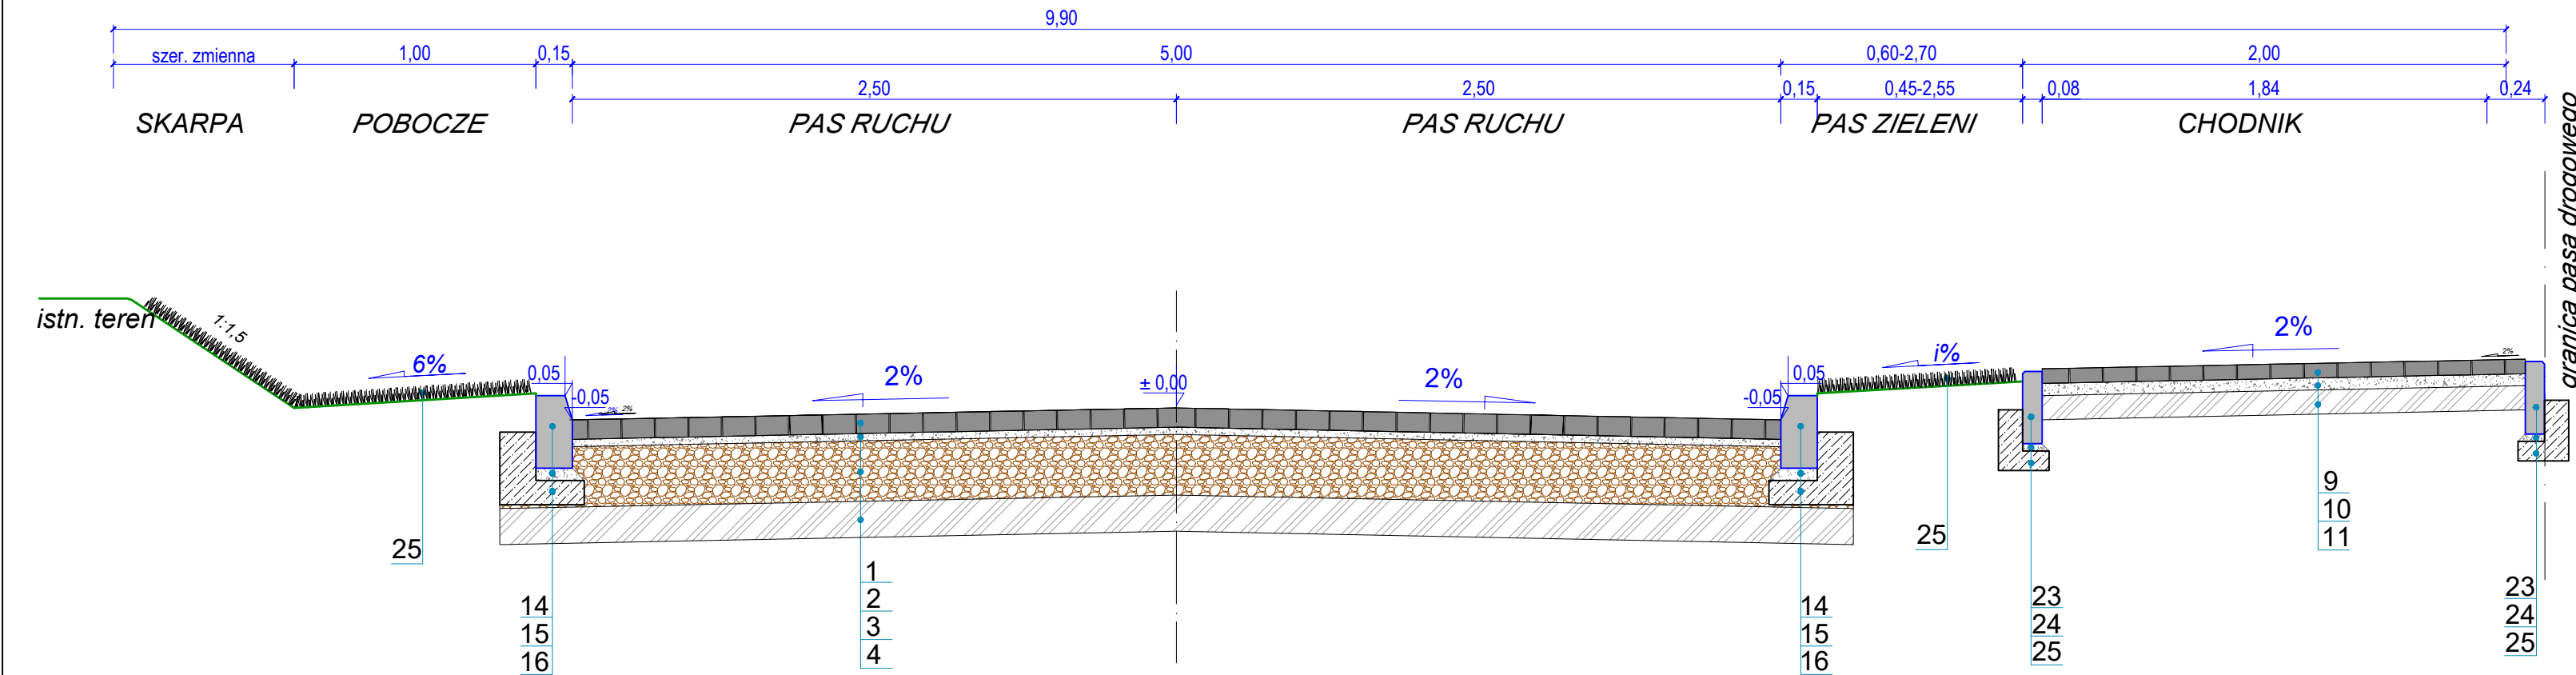


DROGA GMINNA - ULICA ROMANOWSKIEGO_1

PRZEKRÓJ KONSTRUKCYJNY
na prostych i łukach Km 0+000,00 - 0+080,00

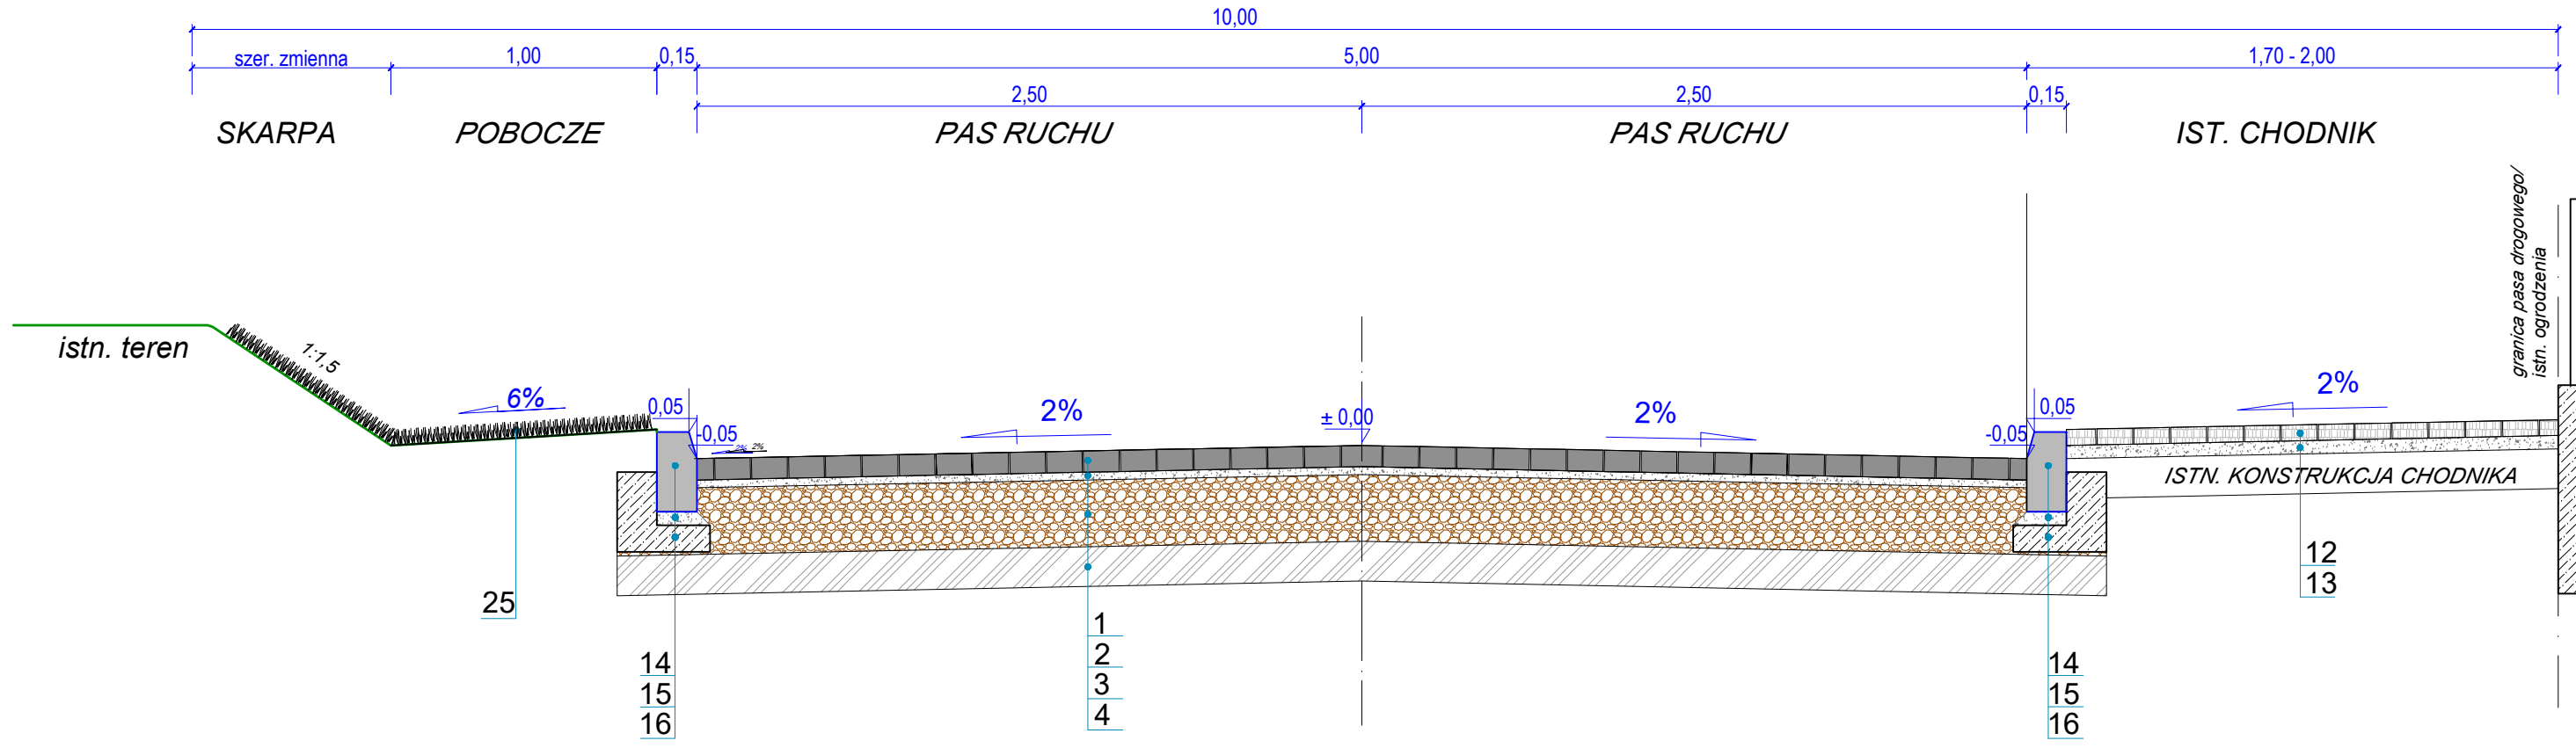


PRZEKRÓJ KONSTRUKCYJNY
na prostych i łukach Km 0+080,00 - 0+090,61

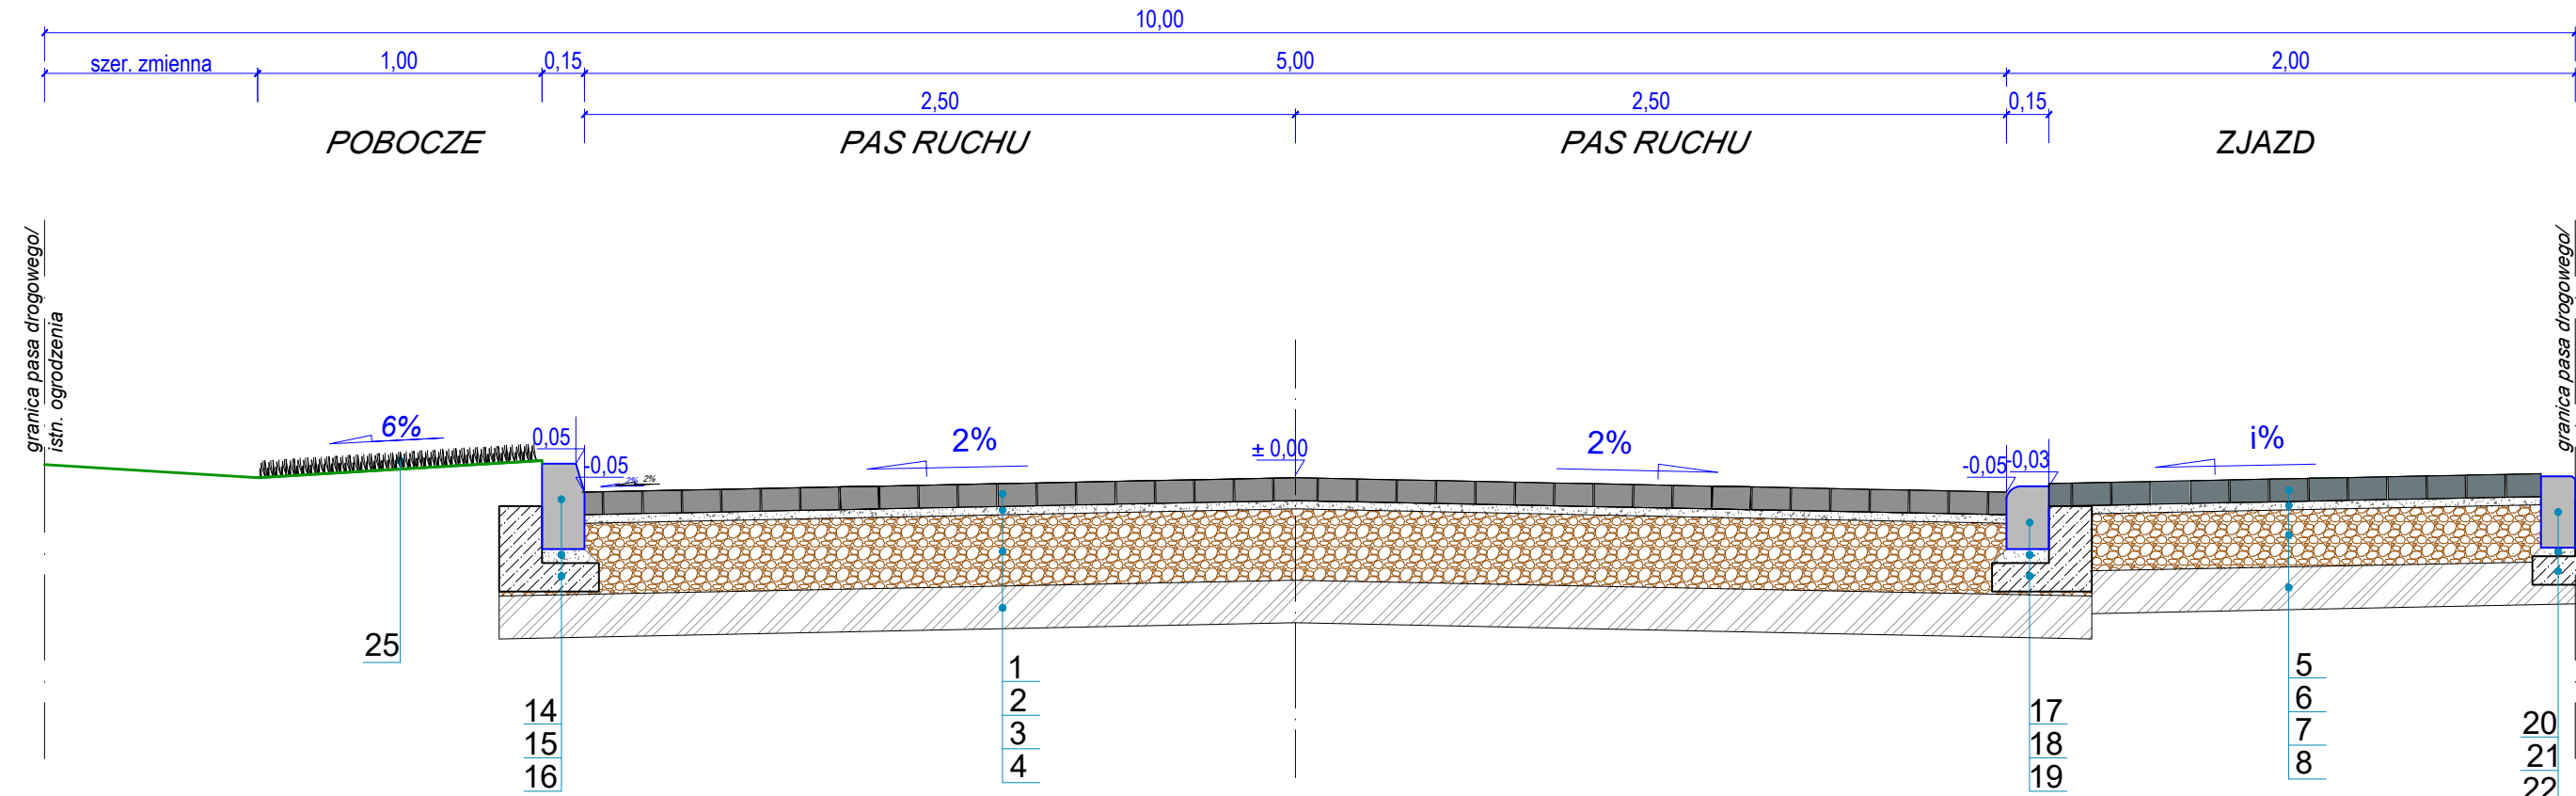

DROGA GMINNA - ULICA ROMANOWSKIEGO_2

PRZEKRÓJ KONSTRUKCYJNY
na prostych i łukach Km 0+000,00 - 0+105,00

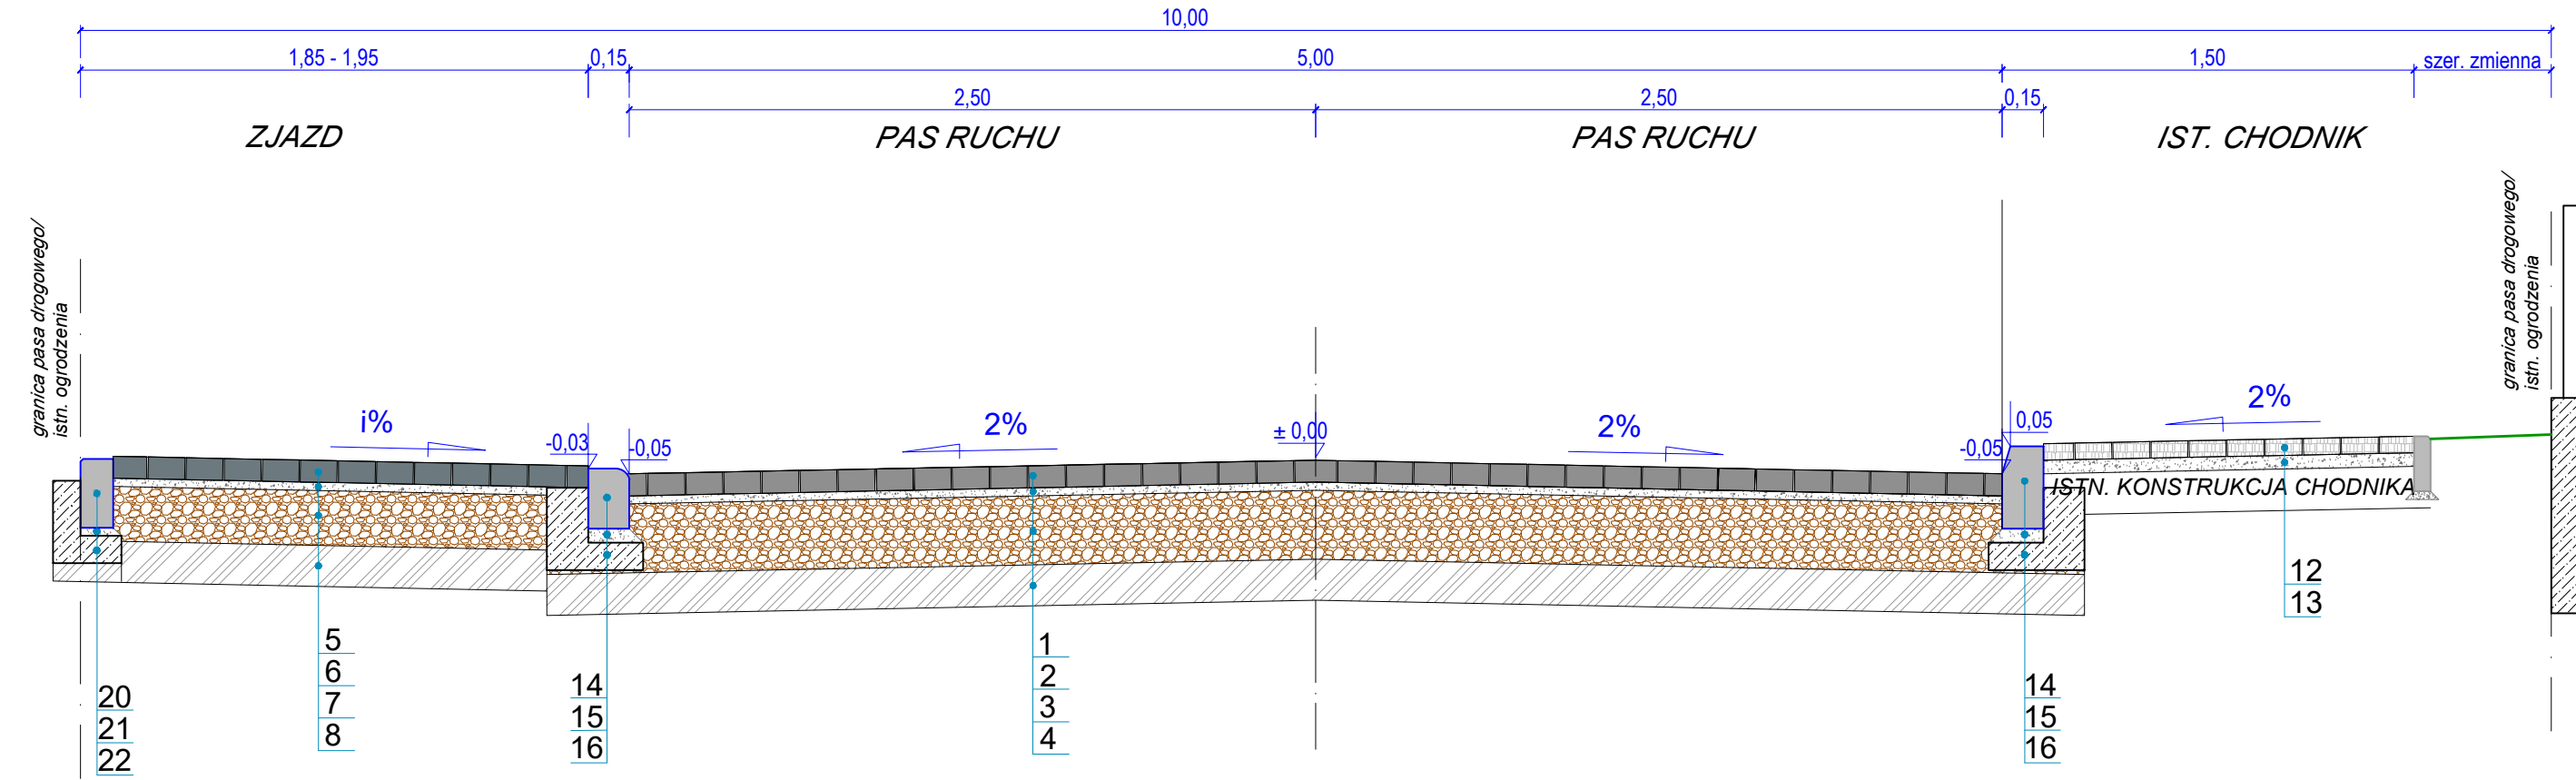

OZNACZENIA - NAWIERZCHNIE:

- KONSTRUKCJA NAWIERZCHNI JEZDNI**
- Nawierzchnia z betonowej kostki brukowej, szarej, gr. 8 cm
 - Podsyпка cementowo-piaskowa 1:4 gr. 3-5 cm
 - Podbudowa z kruszywa łamanego słab. mechanicznie 0/31,5 mm, gr. 25 cm ułożona w dwóch warstwach (15 i 10 cm)
 - Stabilizacja kruszywa cementem o $R_m=2,5$ MPa, gr. 15 cm
 - Nawierzchnia z betonowej kostki brukowej, kolorowej np. grawitowej, gr. 8 cm
 - Podsyпка cementowo-piaskowa 1:4 gr. 3-5 cm
 - Podbudowa z kruszywa łamanego słab. mechanicznie 0/31,5 mm, gr. 20 cm
 - Stabilizacja kruszywa cementem o $R_m=2,5$ MPa, gr. 15 cm
 - Nawierzchnia z kostki betonowej, szarej, gr. 6 cm
 - Podsyпка cementowo-piaskowa 1:4 gr. 5 cm
 - Stabilizacja kruszywa cementem o $R_m=2,5$ MPa, gr. 10 cm
 - Nawierzchnia z kostki betonowej, szarej, częściowo do przełożenia z ewen. uzupełnieniem materiału uszkodzonego
 - Podsyпка cementowo-piaskowa 1:4 gr. 3-10 cm, dostosowanie istn. nawierzchni chodnika do proj. rzędnych

OZNACZENIA - ELEM. ULICZNE:

- KRAWĘŻNIK BETONOWY ULICZNY**
- Krawężnik betonowy uliczny, typu lekkiego o wym. 15x30 cm
 - Podsyпка cementowo-piaskowa 1:4 gr. 5 cm
 - Ława betonowa z oporem z betonu C12/15
- KRAWĘŻNIK BETONOWY WJAZDOWY**
- Krawężnik betonowy wjazdowy o wym. 15x22 cm
 - Podsyпка cementowo-piaskowa 1:4 gr. 5 cm
 - Ława betonowa z oporem z betonu C12/15
- KRAWĘŻNIK BETONOWY DROGOWY, OPORNIK**
- Krawężnik betonowy drogowy (opornik), o wym. 12x25 cm, wtopiony
 - Podsyпка cementowo-piaskowa 1:4 gr. 3 cm
 - Ława betonowa z oporem z betonu C12/15
- OBRZEŻE BETONOWE**
- Obrzeże betonowe o wym. 8x30 cm
 - Podsyпка cem.-piaskowa 1:4 o gr. 3 cm
 - Ława betonowa z oporem z betonu C12/15
- PAS ZIELENI/POBOCZE**
- Projektowane poboże gruntowe/pas zieleni niskiej, humusowanie gr. 10 cm wraz z obsianiem trawą

	InwestDrog 77-400 Złotów, ul. Jarzębinowa 11 509054487		Rys. n 4	
	Przebudowa dróg gminnych ulicy Ogrodowej i Romanowskiego w Miasteczku Krajeńskim			
OBIEKT	Gmina Miasteczko Krajeńskie ul. Dąbrowskiego 16, 89 - 350 Miasteczko Krajeńskie			
INWESTOR	Gmina Miasteczko Krajeńskie			
TYTUŁ RYSUNKU	PRZEKROJE NORMALNE			skala 1:25
PROJEKTOWAŁ:	mgr inż. Ireneusz Stawiszyński Nr upraw. WKP/0123/POOD/16 inżynierska drogowa do proj. bez ograniczeń			 podpis 18.11.2021 data:
	mgr inż. Tomasz Florkowski Nr upraw. WKP/0352/PWOD/17 inżynierska drogowa do proj. bez ograniczeń			 podpis 18.11.2021 data:
SPRAWDZIŁ:				