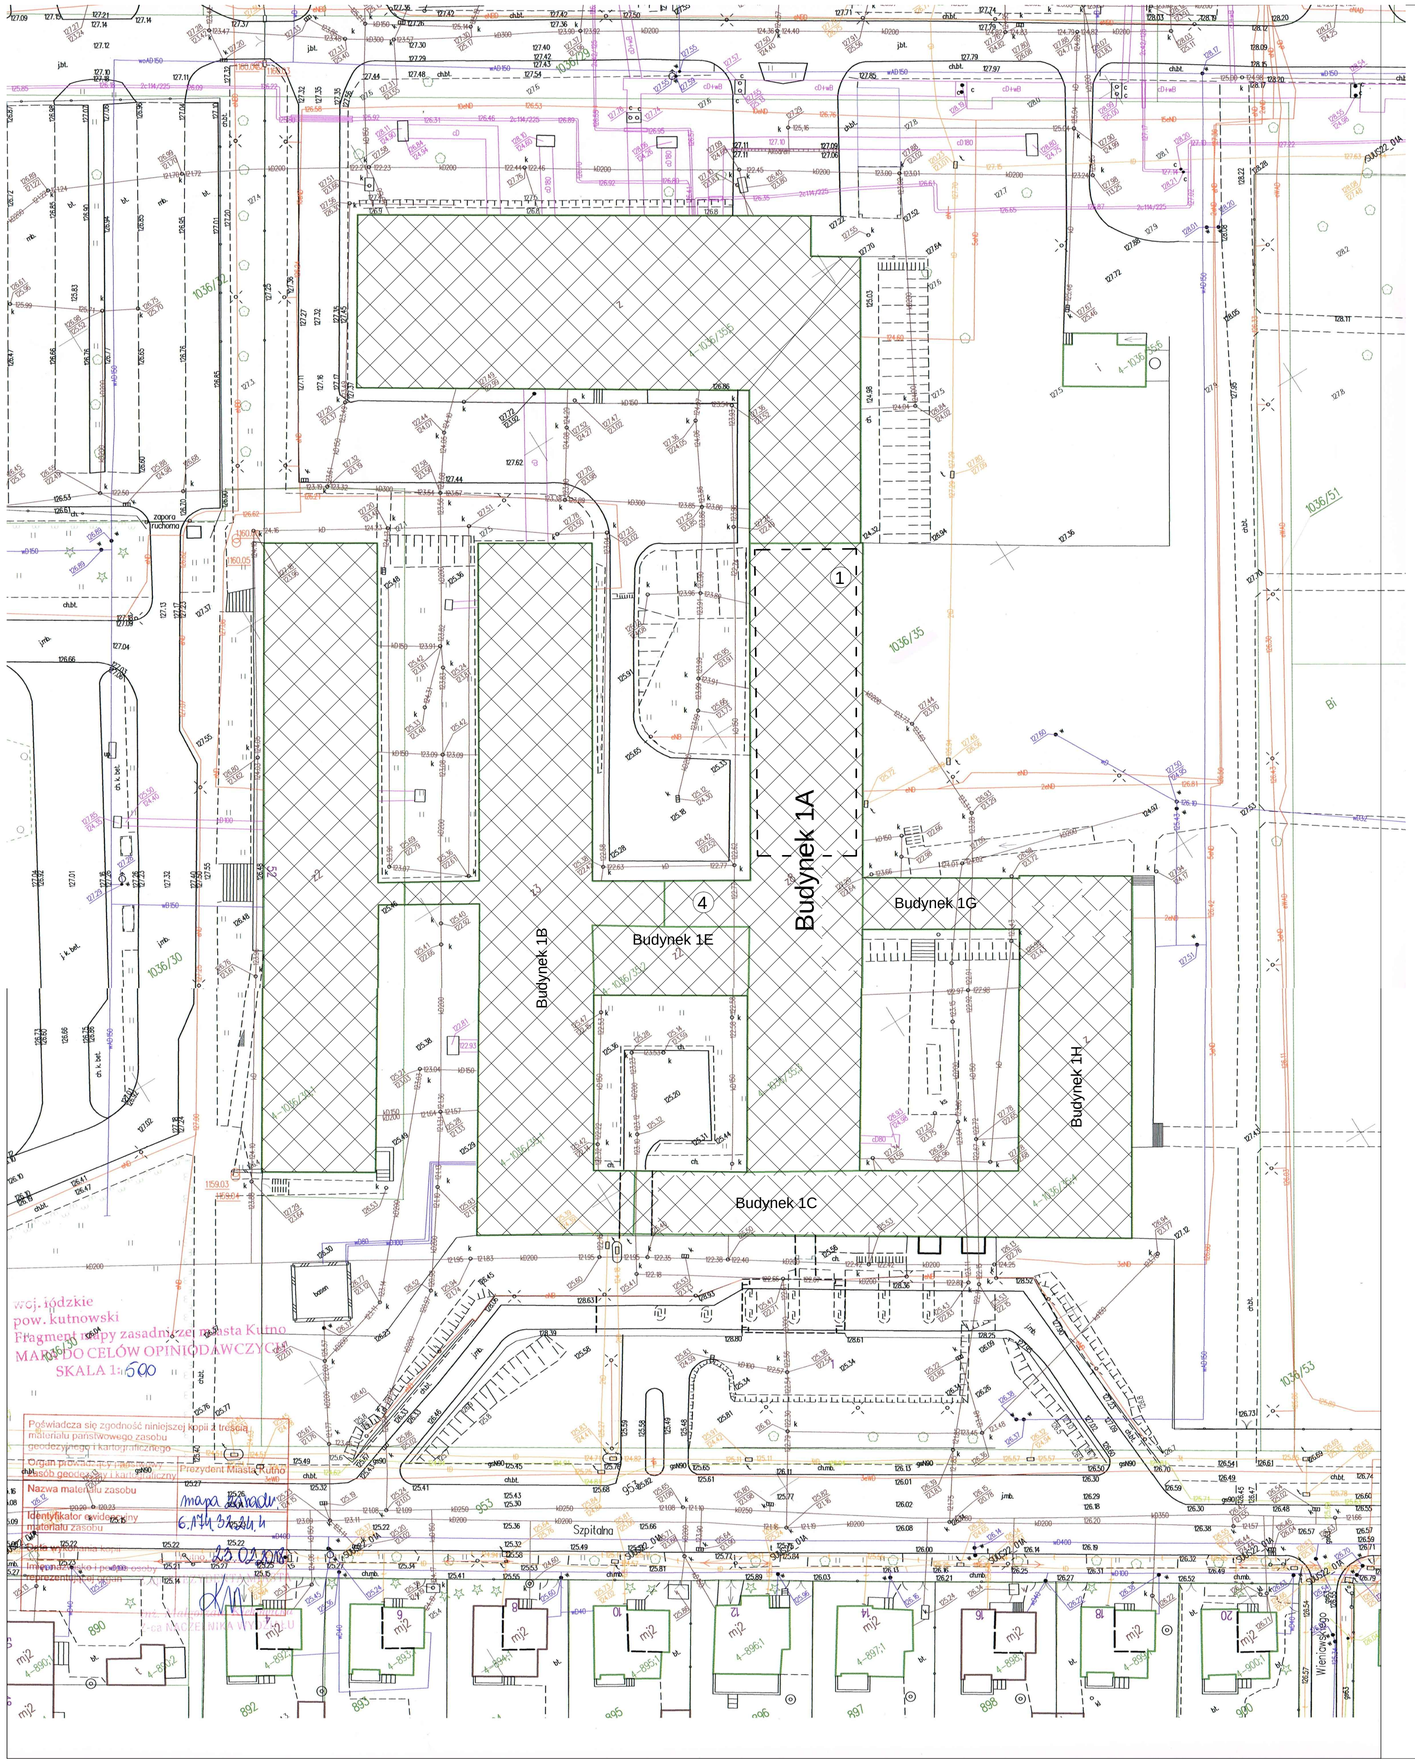

PLAN

SYTUACYJNY - skala 1:500

OPIS OBIEKTÓW:

1-Pomieszczenia projektowanej nowej lokalizacji oddziału pediatrycznego - technologia (koncepcja do celów opiniotwórczych) - poziom I-go piętra.

KARO	PRACOWNIA PROJEKTOWANIA ARCHITEKTONICZNO-BUDOWLANEGO inż. Piotr Ambroziewicz 99-300 Kutno, ul. Wrosenna 2	Nr rys.: PS
Obiekt: Projektowana nowa lokalizacja oddziału pediatrycznego w kompleksie budynków Kutnowskiego Szpitala Samorządowego Sp. z o. o.		
Lokalizacja: dz.nr 1036/35, obręb Kościuszków, m. Kutno.		
P L A N SYTUACYJNY skala 1:500		Wykonał: